



K.Ú. IVANOVCE

LEGENDA

STAV	NÁVRH	
		HRANICA RIEŠENÉHO K.Ú. / HRANICA OBCE
		HRANICA OSTATNÝCH K.Ú.
		HRANICA ZASTAVANÉHO ÚZEMIA OBCE PODĽA KN
		HRANICE PARCEL C-KN
		HRANICE PARCEL E-KN
		OZNAČENIE NAVRHOVANÝCH ZMIEN A DOPLNKOV Č. 1
		ÚZEMIE A OBJEKTY TECHNICKÉJ INFRAŠTRUKTÚRY - ČOV
		ZÁPLAVOVÁ ČIARA Q10
		ZÁPLAVOVÁ ČIARA Q100
		ZÁPLAVOVÁ ČIARA Q1000


ZOZNAM ZMIEN A DOPLNKOV Č. 1:

- Z1-1 NAVRHOVANÁ ROZVOJOVÁ LOKALITA PRE
UMIESTNENIE TECHNICKÉJ INFRAŠTRUKTÚRY - ČOV
Z1-2 AKTUALIZÁCIA ZÁPLAVOVÝCH ČIAR PODĽA MÁP
POVODŇOVÉHO OHROZENIA II. CYKLU

K.Ú. BOŠÁCA

K.Ú. HALUZICE

K.Ú. ŠTVRTOK

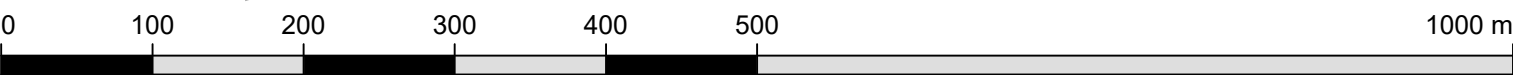

OBSTARÁVATEL: Obec Bošáca Bošáca 257 913 07 Bošáca	SPRACOVATEL: archpoint s.r.o., Nové Mesto n/V Ing. arch. Robert Kimle (2326 AA) Ing. arch. Martin Fabian (2322 AA)	
NÁZOV ÚLOHY: Územný plán obce Bošáca Zmeny a doplnky č. 1		
KRAJ: Trenčiansky		
OKRES: Trenčín		
MIERKA: 1:5 000		
FORMÁT: 8 A4		
DÁTUM: Január 2026		
NÁZOV VÝKRESU: PREHLADNÁ SCHÉMA ZMIEN A DOPLNKOV Č. 1		

