

K.Ú. ZEMIANSKE
PODHRADIE

BOŠÁCA
ÚZEMNÝ PLÁN OBCE



ZMENY A DOPLNKY Č. 1

LEGENDA

STAV	NÁVRH	
		PLOCHY ROZVOJOVÝCH LOKALÍT (OKREM LOKALÍT ZELENÉ), BEZ ROZLIŠENIA FUNKCIE
		MOŽNOSŤ VÝSTAVBY REKR. CHÁT, REKONŠTRUKCIÍ OBJEKTOV, MALÝCH PRÍSTAVIEB
		ÚZEMIE VEREJNEJ ZELENÉ - ROZVOJOVÉ LOKALITY
		VODOVOD
		VODOVOD - ZAKRESLENÝ PODĽA ÚPN VÚC TK
		VODNÝ ZDROJ
		VODOJEM
		ČERPAČIA STANICA VODOVODU / ČS ZAKRESLENÁ PODĽA ÚPN VÚC TK
		SPĽAŠKOVÁ KANALIZÁCIA
		SPĽAŠKOVÁ KANALIZÁCIA Z ROZVOJOVÝCH LOKALÍT
		ČOV
		OCHRANNÉ PÁSMO (PHO) II. STUPNIA VZ ŠTVRTOK - VONK. ČASŤ (PŘIBLIŽNÁ TRASA, PREVZATÁ Z ÚPN VÚC)
		OCHRANNÉ PÁSMO (PHO) II. STUPNIA VZ ČAČTICE-TEPLIČKA - VONK. ČASŤ (TRASA PREVZATÁ Z ÚPN VÚC)
		OCHRANNÉ PÁSMO VODÁRENSKÝCH ZDROJOV - PREVZATÉ Z ÚPN VÚC
		EXISTUJÚCE OBJEKTY
		VODNÝ TOK
		HRANICA ZASTAVANÉHO ÚZEMIA K 1.1.1990 / NAVRHOVANÉ ROZŠÍRENIE
		HRANICE KATASTRÁLNYCH ÚZEMÍ
		HRANICA OKRESU
		NAVRHOVANÉ ROZVOJOVÉ LOKALITY

POZNÁMKY:

POZN. 1: V OBCI V SÚČASNOSTI NIE JE VYBUDOVANÁ VEREJNÁ SPĽAŠKOVÁ KANALIZÁCIA. UVAŽUJE SA VŠAK S JEJ VYBUDOVANÍM. V ROZVOJOVÝCH LOKALITÁCH JE PRETO ZAKRESLENÁ SPĽAŠKOVÁ KANALIZÁCIA, KTOREJ POTRUBIA BY MALI BYŤ V ROZVOJOVÝCH ZONÁCH POLOŽENÉ. ZABRÁNÍ SA TÝM ROZKOPÁVANÍU NOVÝCH KOMUNIKÁCIÍ, KEĎ SA V OBCI VYBUDUJE VEREJNÁ KANALIZÁCIA. DO ZREALIZOVANIA VEREJNEJ KANALIZÁCIE BUDU SPĽAŠKOVÉ ODPADOVÉ VODY Z NOVÝCH OBJEKTOV ODVÁDZANÉ DO VODOTESNÝCH NEPRIEPUSTNÝCH ŽUMP. ŽUMPY BY MALI BYŤ ZREALIZOVANÉ TAK, ABY V BUDÚCNOSTI BOLO MOŽNÉ ICH PREPOJENIE NA VEREJNÚ KANALIZÁCIU.

K.Ú. HALUZICE


K.Ú. BOŠÁCA

OKRES TREŇČÍN

K.Ú. ŠTVRTOK

K.Ú. TRENČIANSKE
BOHUSLAVICE

K.Ú. DOLNÉ
SRNIE

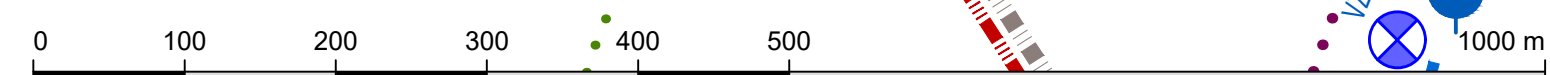

OBSTARÁVATEL: Obec Bošáca Bošáca 257 913 07 Bošáca Územný plán obce Bošáca Zmeny a doplnky č. 1	SPRACOVATEL: archpoint s.r.o., Nové Mesto n/V Ing. arch. Robert Kímle (2326 AA) Ing. arch. Martin Fabian (2322 AA)
KRAJ: Trenčiansky	archpoint www.archpoint.sk
OKRES: Trenčín	
MIERKA: 1:5 000	
FORMÁT: 9 A4	Č. VÝKRESU:
DÁTUM: Január 2026	6
NÁZOV VÝKRESU: NÁVRH TECHNICKÉHO VYBAVENIA - VODNÉ HOSPODÁRSTVO - PO ZMENE (PLNÉ ZNENIE)	