




BOŠÁCA


ÚZEMNÝ PLÁN OBCE

ZMENY A DOPLNKY Č. 1

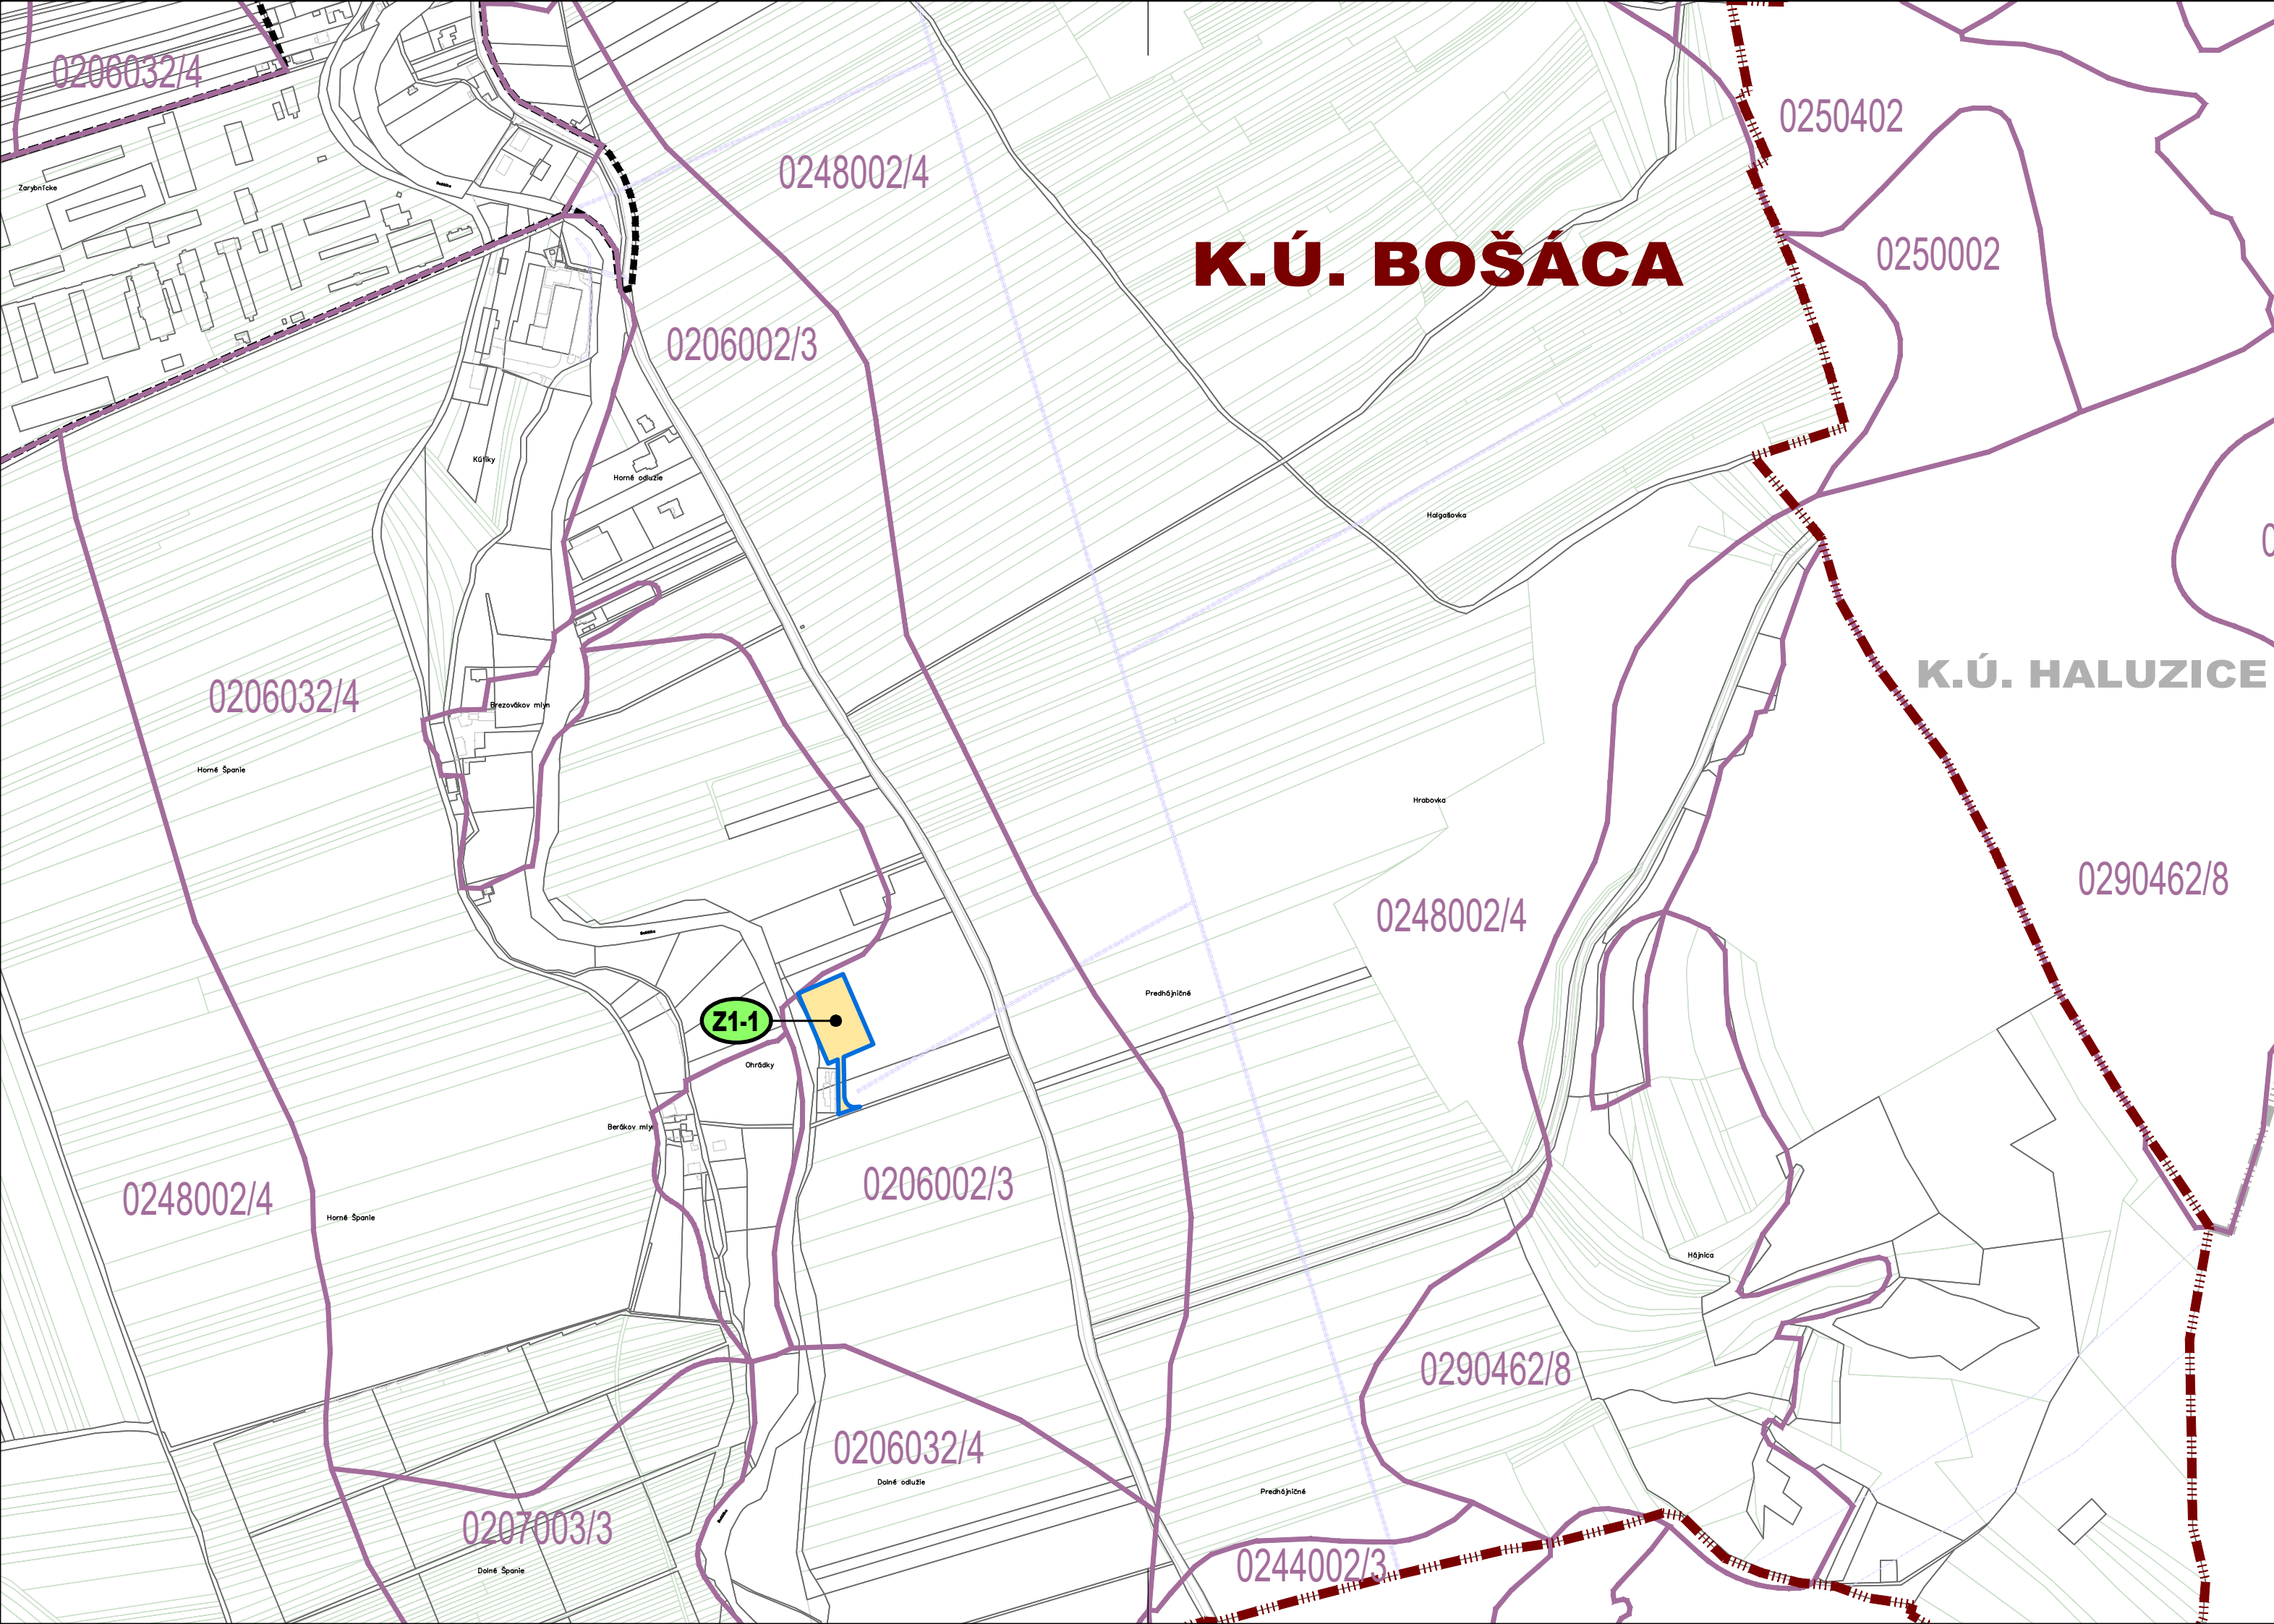

LEGENDA

- | STAV | NÁVRH |
|------|--|
| | HRANICA RIEŠENÉHO K.Ú. / HRANICA OBCE |
| | HRANICE OSTATNÝCH K.Ú. |
| | HRANICA ZASTAVANÉHO ÚZEMIA OBCE PODĽA KN |
| | HRANICE PARCEL C-KN |
| | HRANICE PARCEL E-KN |
| | OZNAČENIE NAVRHOVANÝCH ZMIEN A DOPLNKOV Č. 1 |
| | HRANICA BPEJ |
| | ČÍSLO BPEJ / SKUPINA KVALITY PÔDY |
| | LOKALITA PREDPOKLADANÉHO ODŇATIA PP |
| | DRUH ZÁBERU PP - ORNÁ PÔDA |

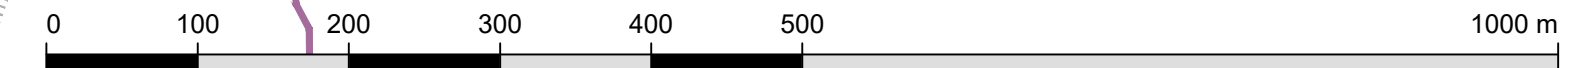

OBSTARÁVATEĽ: Obec Bošáca Bošáca 257 913 07 Bošáca	SPRACOVATEĽ: archpoint s.r.o., Nové Mesto n/V Ing. arch. Robert Kimle (2326 AA) Ing. arch. Martin Fabian (2322 AA)	 www.archpoint.sk
NÁZOV ÚLOHY: Územný plán obce Bošáca Zmeny a doplnky č. 1		
KRAJ: Trenčiansky	OKRES: Trenčín	
MIERKA: 1:5 000	FORMÁT: 3 A4	
DÁTUM: Január 2026	NÁZOV VÝKRESU: PERSPEKTÍVNE POUŽITIE POĽNOHOSPODÁRSKEJ PÔDY A LESNÝCH POZEMKOV NA NEPÔDOHOSPODÁRSKE ÚČELY - RIEŠENIE ZaD Č. 1	Č. VÝKRESU: 8