

BOŠÁCA

ÚZEMNÝ PLÁN OBCE



ZMENY A DOPLNKY Č. 1

LEGENDA


STAV	NÁVRH	
		PLOCHY ROZVOJOVÝCH LOKALÍT (OKREM LOKALÍT ZELENE), BEZ ROZLIŠENIA FUNKCIE
		ÚZEMIE VEREJNEJ ZELENE
		CESTY III. TRIEDY - ZBERNÉ KOMUNIKÁCIE
		PROGNÓZA ZVÝŠENÉHO RADÓNOVÉHO RIZIKA (eU NAD 4 ppm)
		IZOPLOCHY RADÓNOVÉHO RIZIKA - NÍZKE - 36,7 %
		IZOPLOCHY RADÓNOVÉHO RIZIKA - STREDNÉ - 63,0 % (ZVÝŠOK K.Ú.)

ZÁPLAVOVÉ ČIARY - AKTUALIZÁCIA ZÁPLAVOVÝCH ČIAR PODĽA MÁP POVODŇOVÉHO OHROZENIA II. CYKLU	
	ZÁPLAVOVÁ ČIARA Q10
	ZÁPLAVOVÁ ČIARA Q100
	ZÁPLAVOVÁ ČIARA Q1000

	VODNÝ TOK
	HRANICA ZASTAVANÉHO ÚZEMIA K 1.1.1990 / NAVRHOVANÉ ROZŠÍRENIE
	HRANICE KATASTRÁLNYCH ÚZEMÍ
	HRANICA OKRESU
	NAVRHOVANÉ ROZVOJOVÉ LOKALITY

K.Ú. BOŠÁCA

OKRES TREŇČÍN

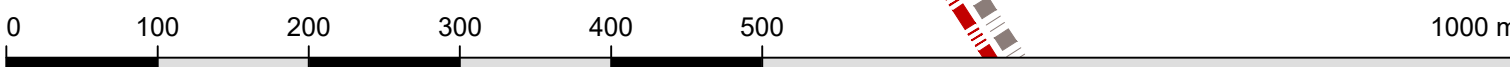

OBSTARÁVATEĽ: Obec Bošáca Bošáca 257 913 07 Bošáca NÁZOV ÚLOHY: Územný plán obce Bošáca Zmeny a doplnky č. 1	SPRACOVATEĽ: archpoint s.r.o., Nové Mesto n/V Ing. arch. Robert Kímle (2326 AA) Ing. arch. Martin Fabian (2322 AA)	
KRAJ: Trenčiansky OKRES: Trenčín MIERKA: 1:5 000 FORMÁT: 9 A4 DÁTUM: Január 2026	VÝKRES POVODŇOVÉHO OHROZENIA A RADÓNOVÉHO RIZIKA - PO ZMENE (PLNÉ ZNENIE)	
		 Č. VÝKRESU: 9