


NÁVRH ÚZEMNÉHO PLÁNU OBCE TULČÍK

ZMENY A DOPLNKY č.1/2012 ZMENY A DOPLNKY č.2/2018 ZMENY A DOPLNKY č. 3

Zoznam verejnoprospesných stavieb

- | | | |
|--------------------------------------|---|---|
| A1 Materská škola | B1 Úprava cesty II/545 | C1 Úprava vodných tokov |
| A2 Základná škola | B2 Preložka cesty II/545 | C2 Protipovodňové opatrenia - poldre, prehrádzky, zasakovacie pásy |
| A3 Obecný úrad | B3 Cesta III. triedy | C3 Inžinierske siete pre novo navrhovanú výstavbu podľa ÚPN |
| A4 Verejná priestranosť | B4 Chodníky pri cestách II. a III. triedy | C4 Vodné nádrže |
| A5 Futbalový areál | B5 Spenené miestne a účelové komunikácie, chodníky | C5 Verejný vodovod |
| A6 Detské ihrisko v areáli MŠ | B6 Cyklistické trasy | C6 Čistiareň odpadových vôd |
| A7 Hasičská zbrojnica | B7 Železničná priecestia | C7 Splošková a dažďová kanalizácia |
| A8 Oddychová zóna | B8 Autobusové zastávky | |
| A9 Kompostovisko | B9 Železničná zastávka | |
| A10 Dom smútku | B10 Verejné parkoviská | |
| A11 Zariadenie pre seniorov | | |
| A12 Cintorín | | |

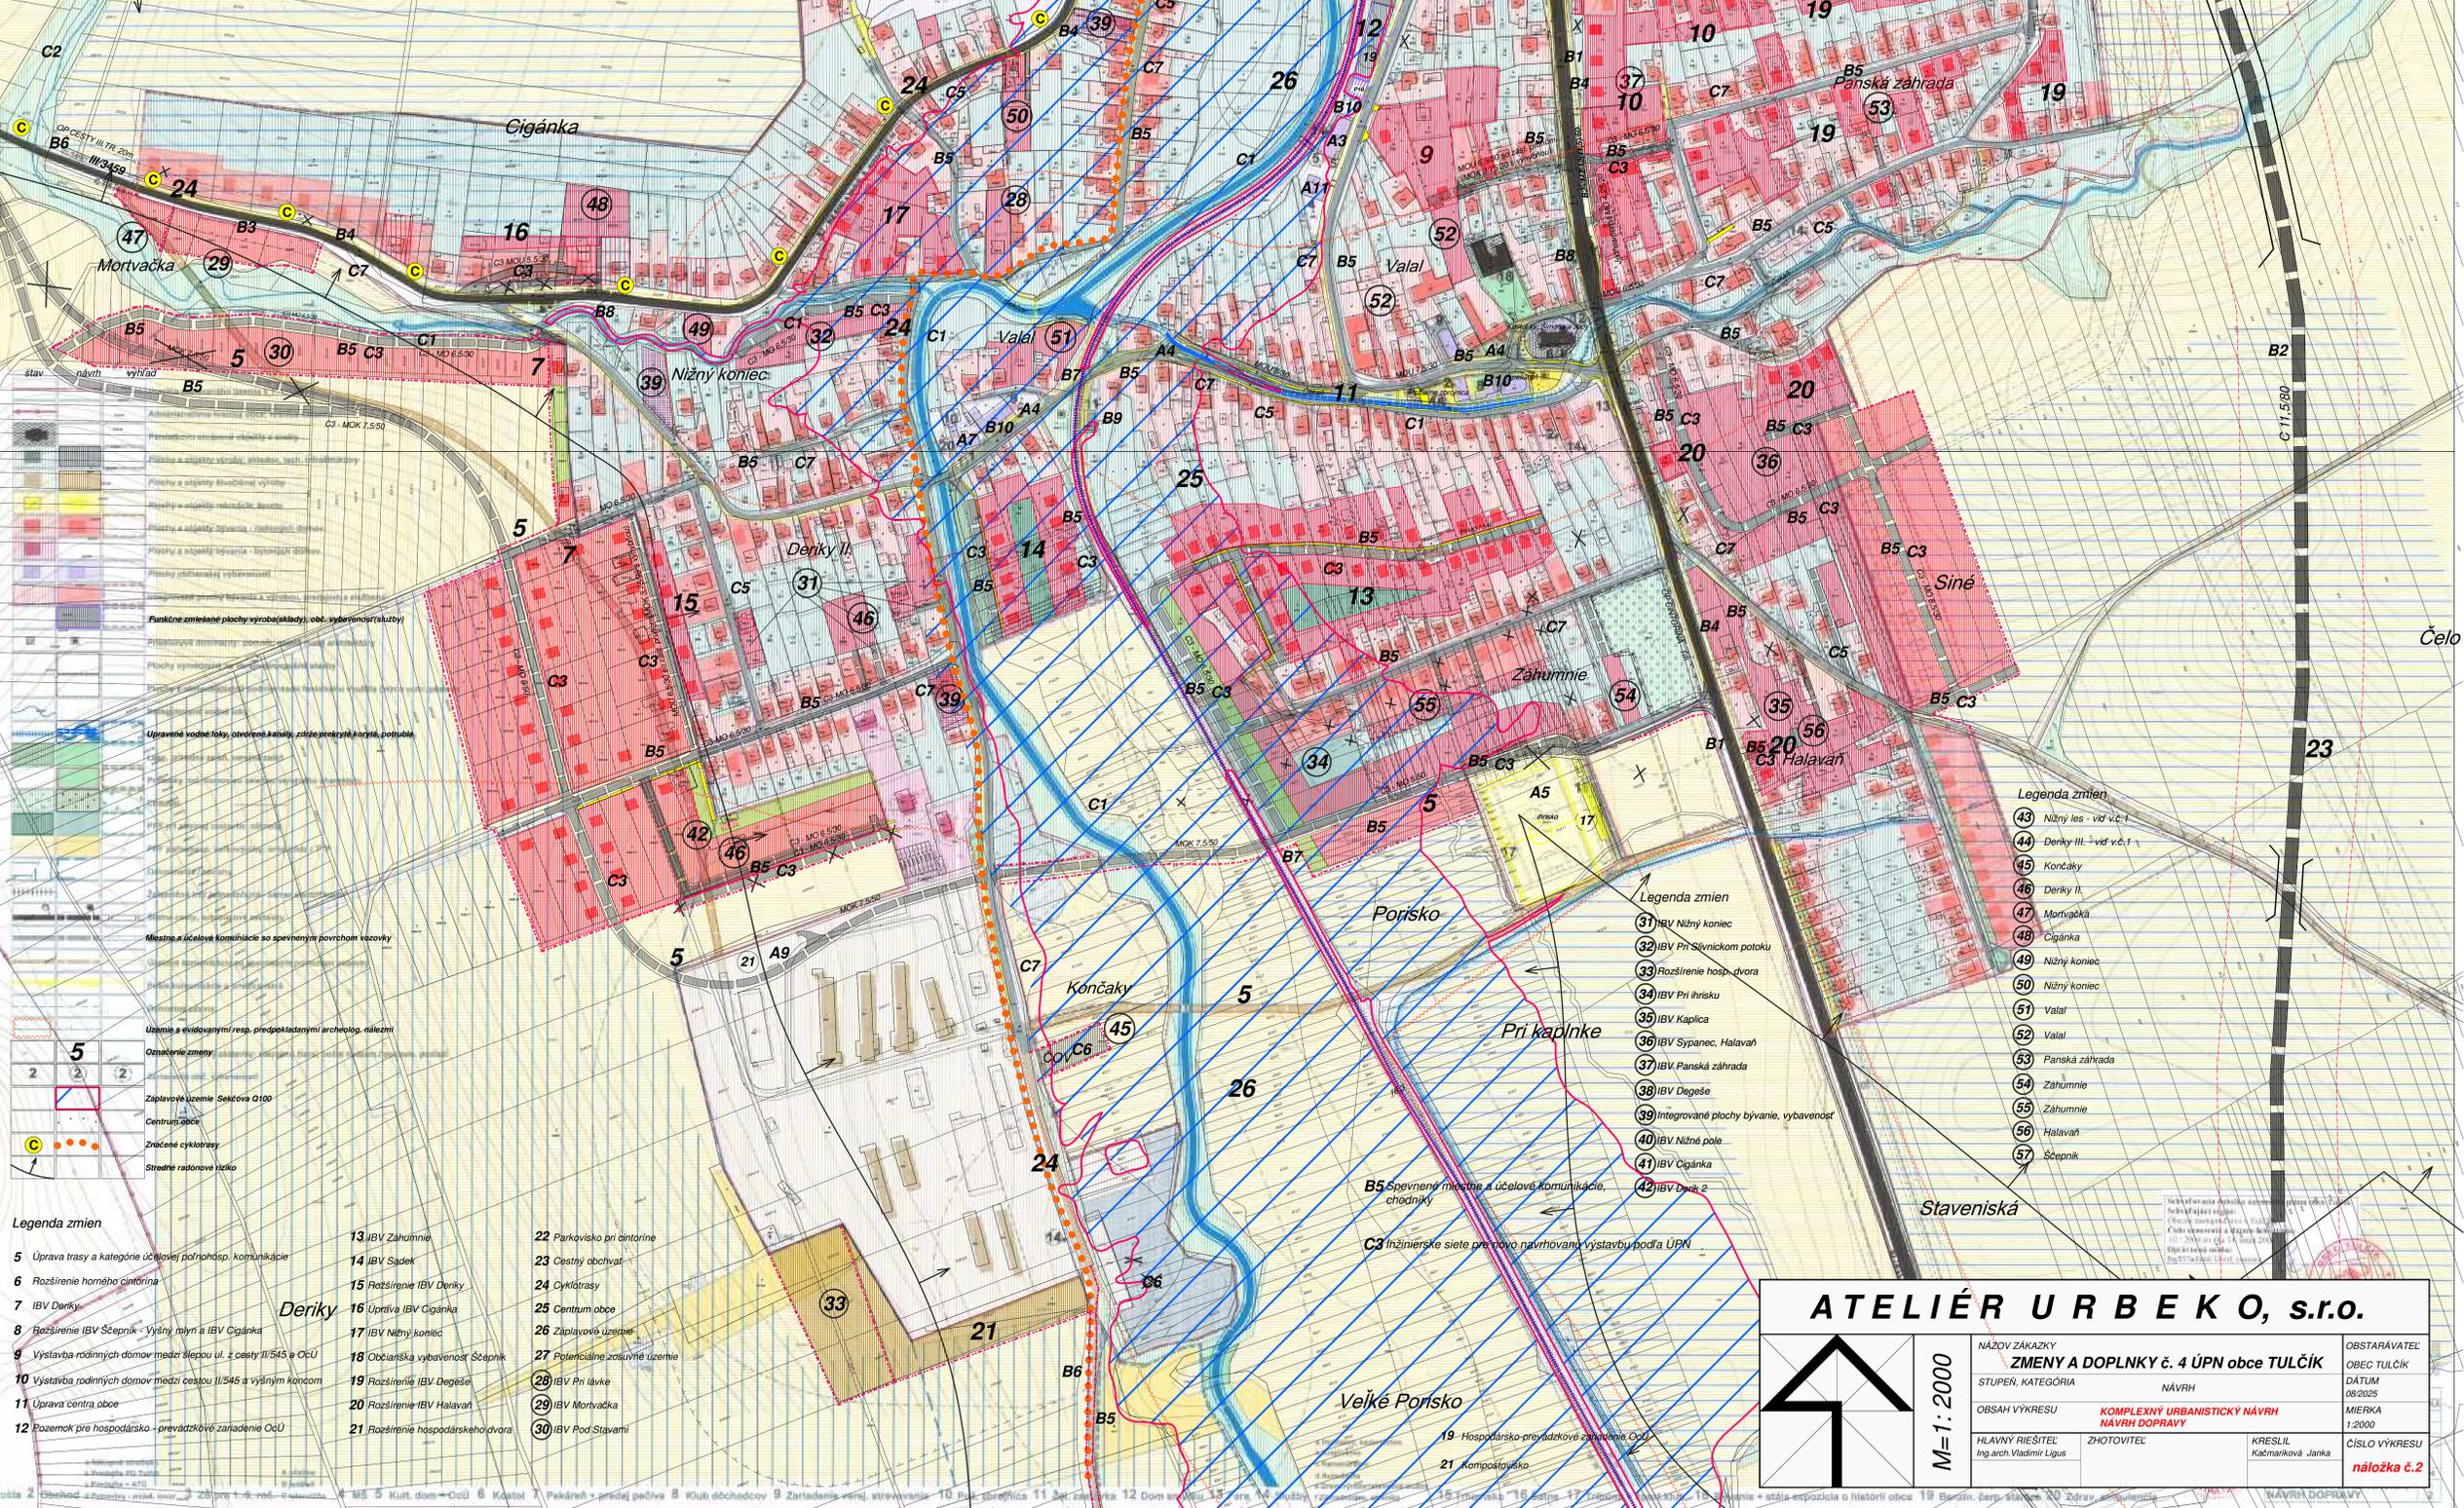

Legenda zmien

- 5 Úprava trasy a kategórie účelovej podhosp. komunikácie
- 6 Rozšírenie horného cintorína
- 7 IBV Deriky
- 8 Rozšírenie IBV Sčepník - Vysný nályn a IBV Cigánka
- 9 Vytvorenie rodinných domov medzi šlepu ul. z cesty II/545 a OcÚ
- 10 Vytvorenie rodinných domov medzi cestou II/545 a vyšším koncom
- 11 Úprava centra obce
- 12 Pozemok pre hospodársko - prevádzkové zariadenie OcÚ
- 13 IBV Záhurnie
- 14 IBV Sadek
- 15 Rozšírenie IBV Deriky
- 16 Úprava IBV Cigánka
- 17 IBV Nižný koniec
- 18 Občianska vybavenosť Sčepník
- 19 Rozšírenie IBV Degeša
- 20 Rozšírenie IBV Halavaň
- 21 Rozšírenie hospodárskeho dvora
- 22 Parkovisko pri cintoríne
- 23 Cestný obchvat
- 24 Cyklisty
- 25 Centrum obce
- 26 Zaplavové územie
- 27 Potenciálne zosuvné územie
- 28 IBV Pri lávke
- 29 IBV Mortvačka
- 30 IBV Pod Stavami

Legenda zmien

- 31 IBV Nižný koniec
- 32 IBV Pri Slivníckom potoku
- 33 Rozšírenie hosp. dvora
- 34 IBV Pri ihrisku
- 35 IBV Kaplica
- 36 IBV Sypanec, Halavaň
- 37 IBV Panská záhrada
- 38 IBV Degeša
- 39 Integrované plochy bývania, vybavenosť
- 40 IBV Nižné pole
- 41 IBV Cigánka
- 42 IBV Dvok 2

Legenda zmien

- 43 Nižný les - vč. t.
- 44 Deriky III. - vč. t.
- 45 Končaky
- 46 Deriky II.
- 47 Mortvačka
- 48 Cigánka
- 49 Nižný koniec
- 50 Nižný koniec
- 51 Valal
- 52 Valal
- 53 Panská záhrada
- 54 Záhurnie
- 55 Záhurnie
- 56 Halavaň
- 57 Sčepník

Legenda zmien

- 31 IBV Nižný koniec
- 32 IBV Pri Slivníckom potoku
- 33 Rozšírenie hosp. dvora
- 34 IBV Pri ihrisku
- 35 IBV Kaplica
- 36 IBV Sypanec, Halavaň
- 37 IBV Panská záhrada
- 38 IBV Degeša
- 39 Integrované plochy bývania, vybavenosť
- 40 IBV Nižné pole
- 41 IBV Cigánka
- 42 IBV Dvok 2

ATELIÉR URB EKO, s.r.o.

M=1:2000

NÁZOV ZAKAZKY
ZMENY A DOPLNKY č. 4 ÚPN obce TULČÍK

STUPEŇ, KATEGÓRIA
NÁVRH

OBSAH VÝKRESU
**KOMPLEXNÝ URBANISTICKÝ NÁVRH
NÁVRH DOPRAVY**

HLAVNÝ PRIESITEL
Ing. arch. Vladimír Ligus

ZHOTOVITEL
KRESLIL
Kačmariková Janka

OBSTARÁVATEL
OBEC TULČÍK

DÁTUM
08/2025

MIERKA
1:2000

ČÍSLO VÝKRESU
náložka č.2

1 Pošta 2 Obchodná zóna 3 Miestny úrad 4 Kult. pamiatka 5 Kult. dom - OcÚ 6 Kostol 7 Pekarňa - predaj pečiva 8 Klub občanov 9 Zariadenie vst. stravovania 10 Detské ihrisko 11 Záhradníctvo 12 Dom v. m. 13 Or. 14 Kult. pamiatka 15 Trnisková 16 Škola 17 Trnisková 18 Staveniská 19 Bývanie + služ. zariadenia 20 Záhrada 21 Kompostovisko