
ČPS P61.01Rez A-A / Section A-A

1:200

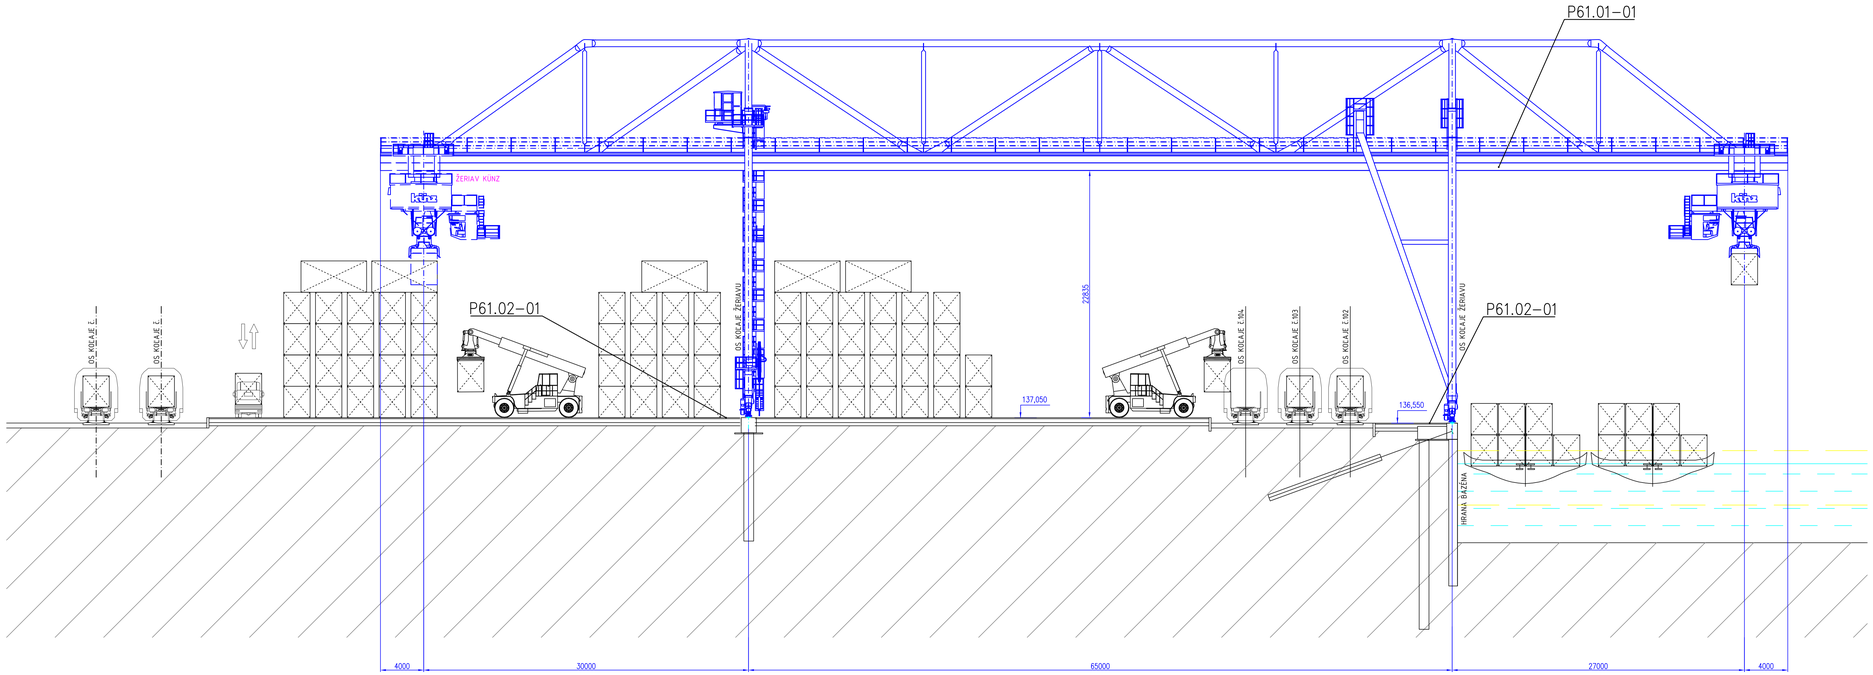

P61–OSADENIE A MONTÁŽ NOVÝCH MANIPULAČNÝCH ZARIADENÍ

ČPS61.01 Portálový žeriav

ČPS61.01 Portálový žeriav

Objektová schéma: VEREJNÉ PRÍSTAVY



±0,000 = 136,750 m.n.m. BPV

PEČIATKA ZODP. PROJEKTANTA / Stamp of resp. designer

Parti / Set

04.			
03.			
02.			
01.			
Revízia / Revision	Popis zmeny / Description of change	DÁTUM / Date	VYPRACOVAL / Drawn by

GENERÁLNY PROJEKTANT / General designer
ENERGOPROJEKT EDS, s.r.o., Gajova 4 , Bratislava 811 09
HLAVNÝ INŽINIER PROJEKTU SHPV / Chief project Engineer EPO Ing. Henrich Pavlík
ENERGOPROJEKT EDS a.s. Bratislava

PROJEKTANT ČASTI / Consultant designer
ENERGOPROJEKT EDS, s.r.o., Gajova 4 , Bratislava 811 09
ZODP. PROJEKTANT ČASTI / Respons. part designer: Ing. Rastislav Kurinec
ENERGOPROJEKT EDS a.s. Bratislava

NÁZOV STAVBY / Project title
Modernizácia verejného terminálu intermodálnej dopravy vo vymedzenom území verejných prístavov v časti Pálenisko
MIESTO STAVBY / Location
Prístavná 10, 821 09 Bratislava

ČÍSLO ZÁKAZKY / Job number
6416-10-000-25-90
ARCHÍVNE ČÍSLO / Archive number
9732

PREVÁDZKOVÝ SÚBOR / Technological item
P61 OSADENIE A MONTÁŽ NOVÝCH MANIPULAČ. ZARIADENÍ
CIEĽOVÝ PREVÁDZKOVÝ SÚBOR / Fokalpart
ČPS61.01 Portálový žeriav

STUPEŇ DOKUMENTÁCIE / Stage of documentation
STAVEBNÝ ZÁMER
DÁTUM / Date
2025
ČASŤ / Part
Výrobné a technologické zariadenia
VYPRACOVAL / Drawn by
Ing. Rastislav Kurinec

NÁZOV DOKUMENTU / Document item
Rez A-A / Section A-A
POČET FORMÁTOV / Number of formats
12xA4
MIERKA / Scale
1:200

ID STAVBY	STUPEŇ DOK.	STAVBA	KÓD STAVBY	STAV. OBJEKT	PROFESIA	ČÍSLO DOKUM.	NÁZOV DOKUM.	REVÍZIA
1	2	3	4	5	6	7	8	9
	SZP	01	2211	P61	TGZ	002	REZ	00