


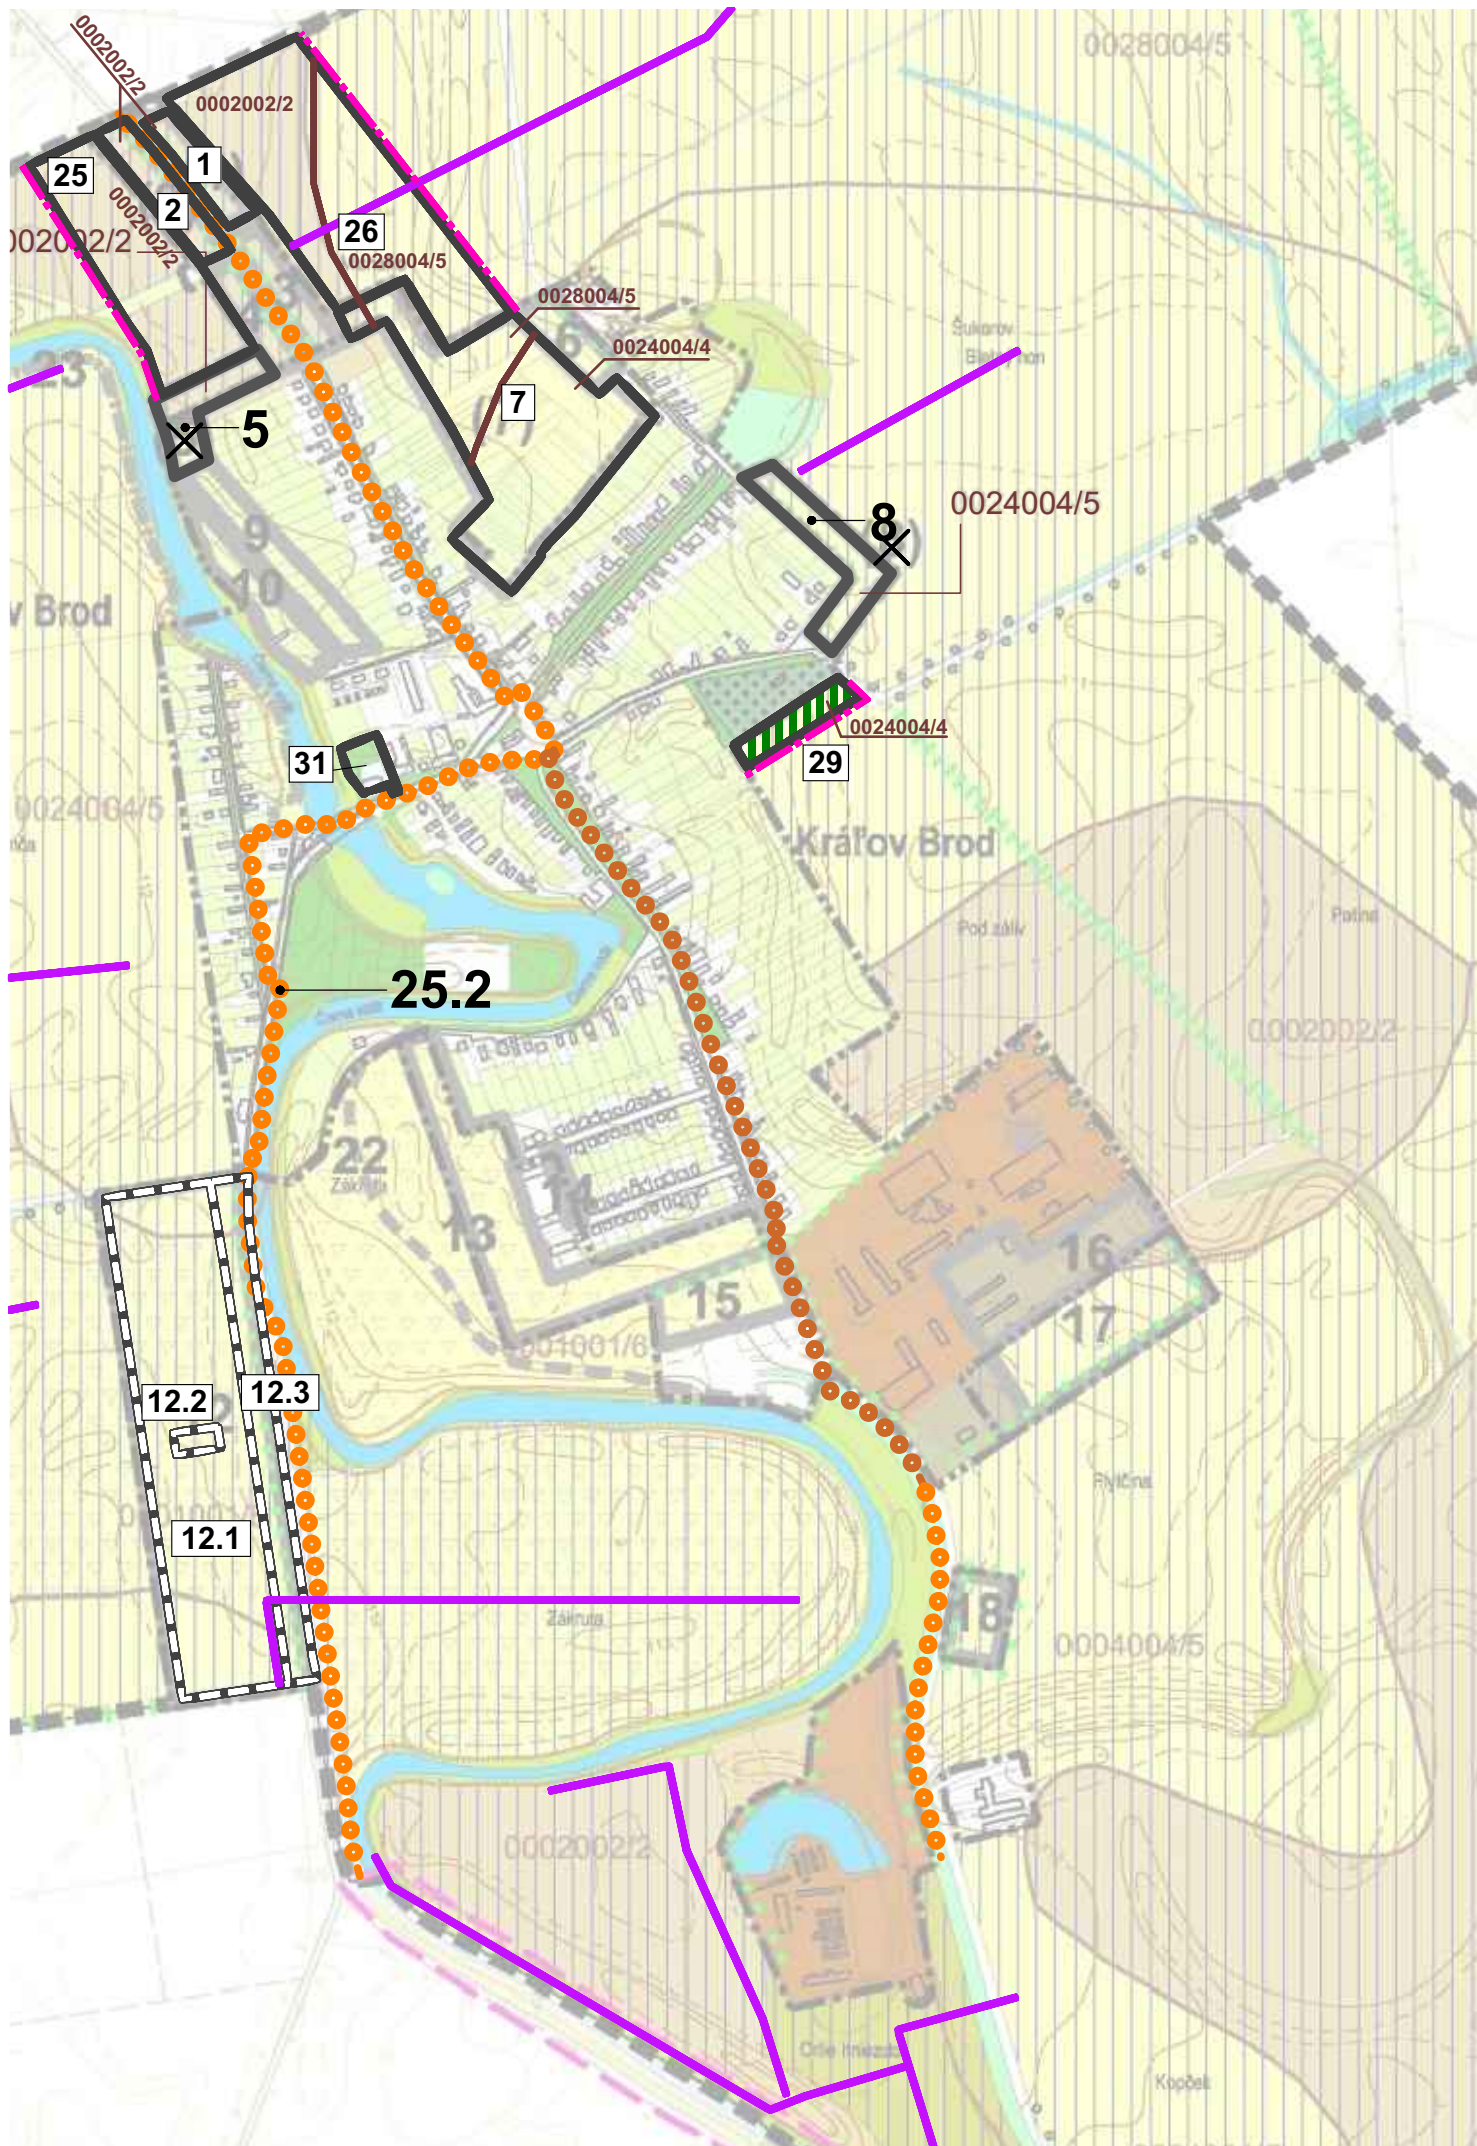

ÚZEMNÝ PLÁN OBCE KRÁĽOV BROD

Zmeny a doplnky č.3

Trnavský kraj

Návrh

okres Galanta

VÝKRES PERSPEKTÍVNEHO POUŽITIA PP A LP NA
NEPOL'NOHOSPODÁRSKE ÚČELY

OBSTARÁVATEĽ: obec Kráľov Brod

SPRACOVATEĽIA: K2 ateliér s.r.o

Ing. Arch. Rastislav Kočajda

Ing. Arch. Miroslava Kočajdová

Ing. Lucia Ďuračková



MIERKA
1:10000
Č.V.
6A
DATUM
12/2025