


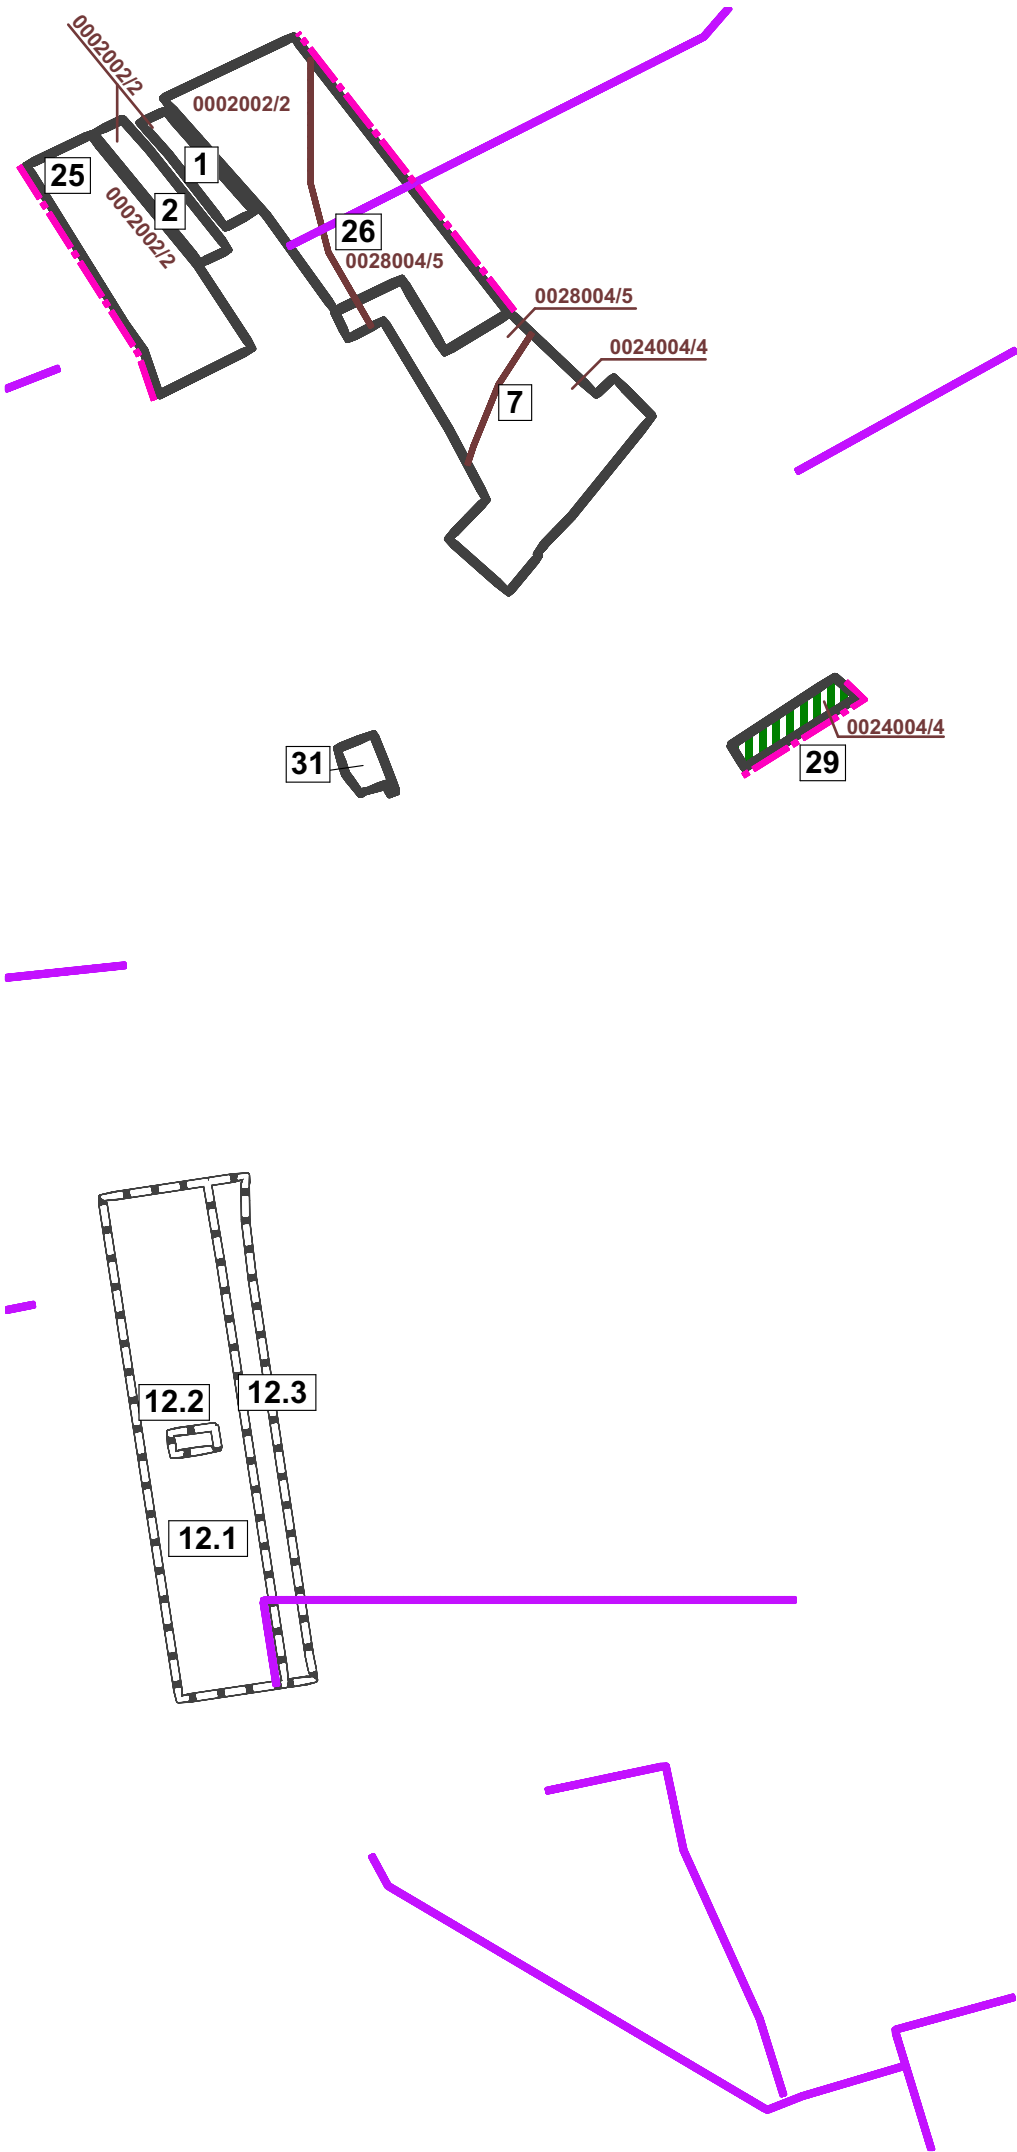

ÚZEMNÝ PLÁN OBCE KRÁĽOV BROD

Zmeny a doplnky č.3

Návrh

Trnavský kraj

okres Galanta

VÝKRES PERSPEKTÍVNEHO POUŽITIA PP A LP NA
NEPOĽNOHOSPODÁRSKE ÚČELY

OBSTARÁVATEĽ: obec Kráľov Brod

SPRACOVATELIA: K2 ateliér s.r.o
Ing. Arch. Rastislav Kočajda

Ing. Arch. Miroslava Kočajdová
Ing. Lucia Ďuračková



MIERKA 1:10000	Č.V. 6A
DÁTUM 12/2025	