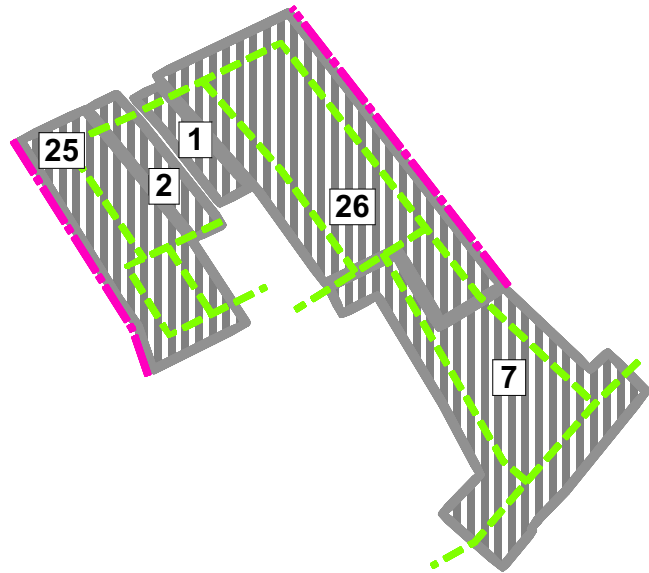


ÚZEMNÝ PLÁN OBCE KRÁĽOV BROD

Zmeny a doplnky č.3

Návrh

Trnavský kraj

okres Galanta

VÝKRES RIEŠENIA VEREJNÉHO TECHNICKÉHO VYBAVENIA II.

OBSTARÁVATEĽ: obec Kráľov Brod

SPRACOVATELIA: K2 ateliér s.r.o
Ing. Arch. Rastislav Kočajda

Ing. Arch. Miroslava Kočajdová
Ing. Lucia Ďuračková



MIERKA
1:10000
DÁTUM
12/2025

Č.V.

4.2A