


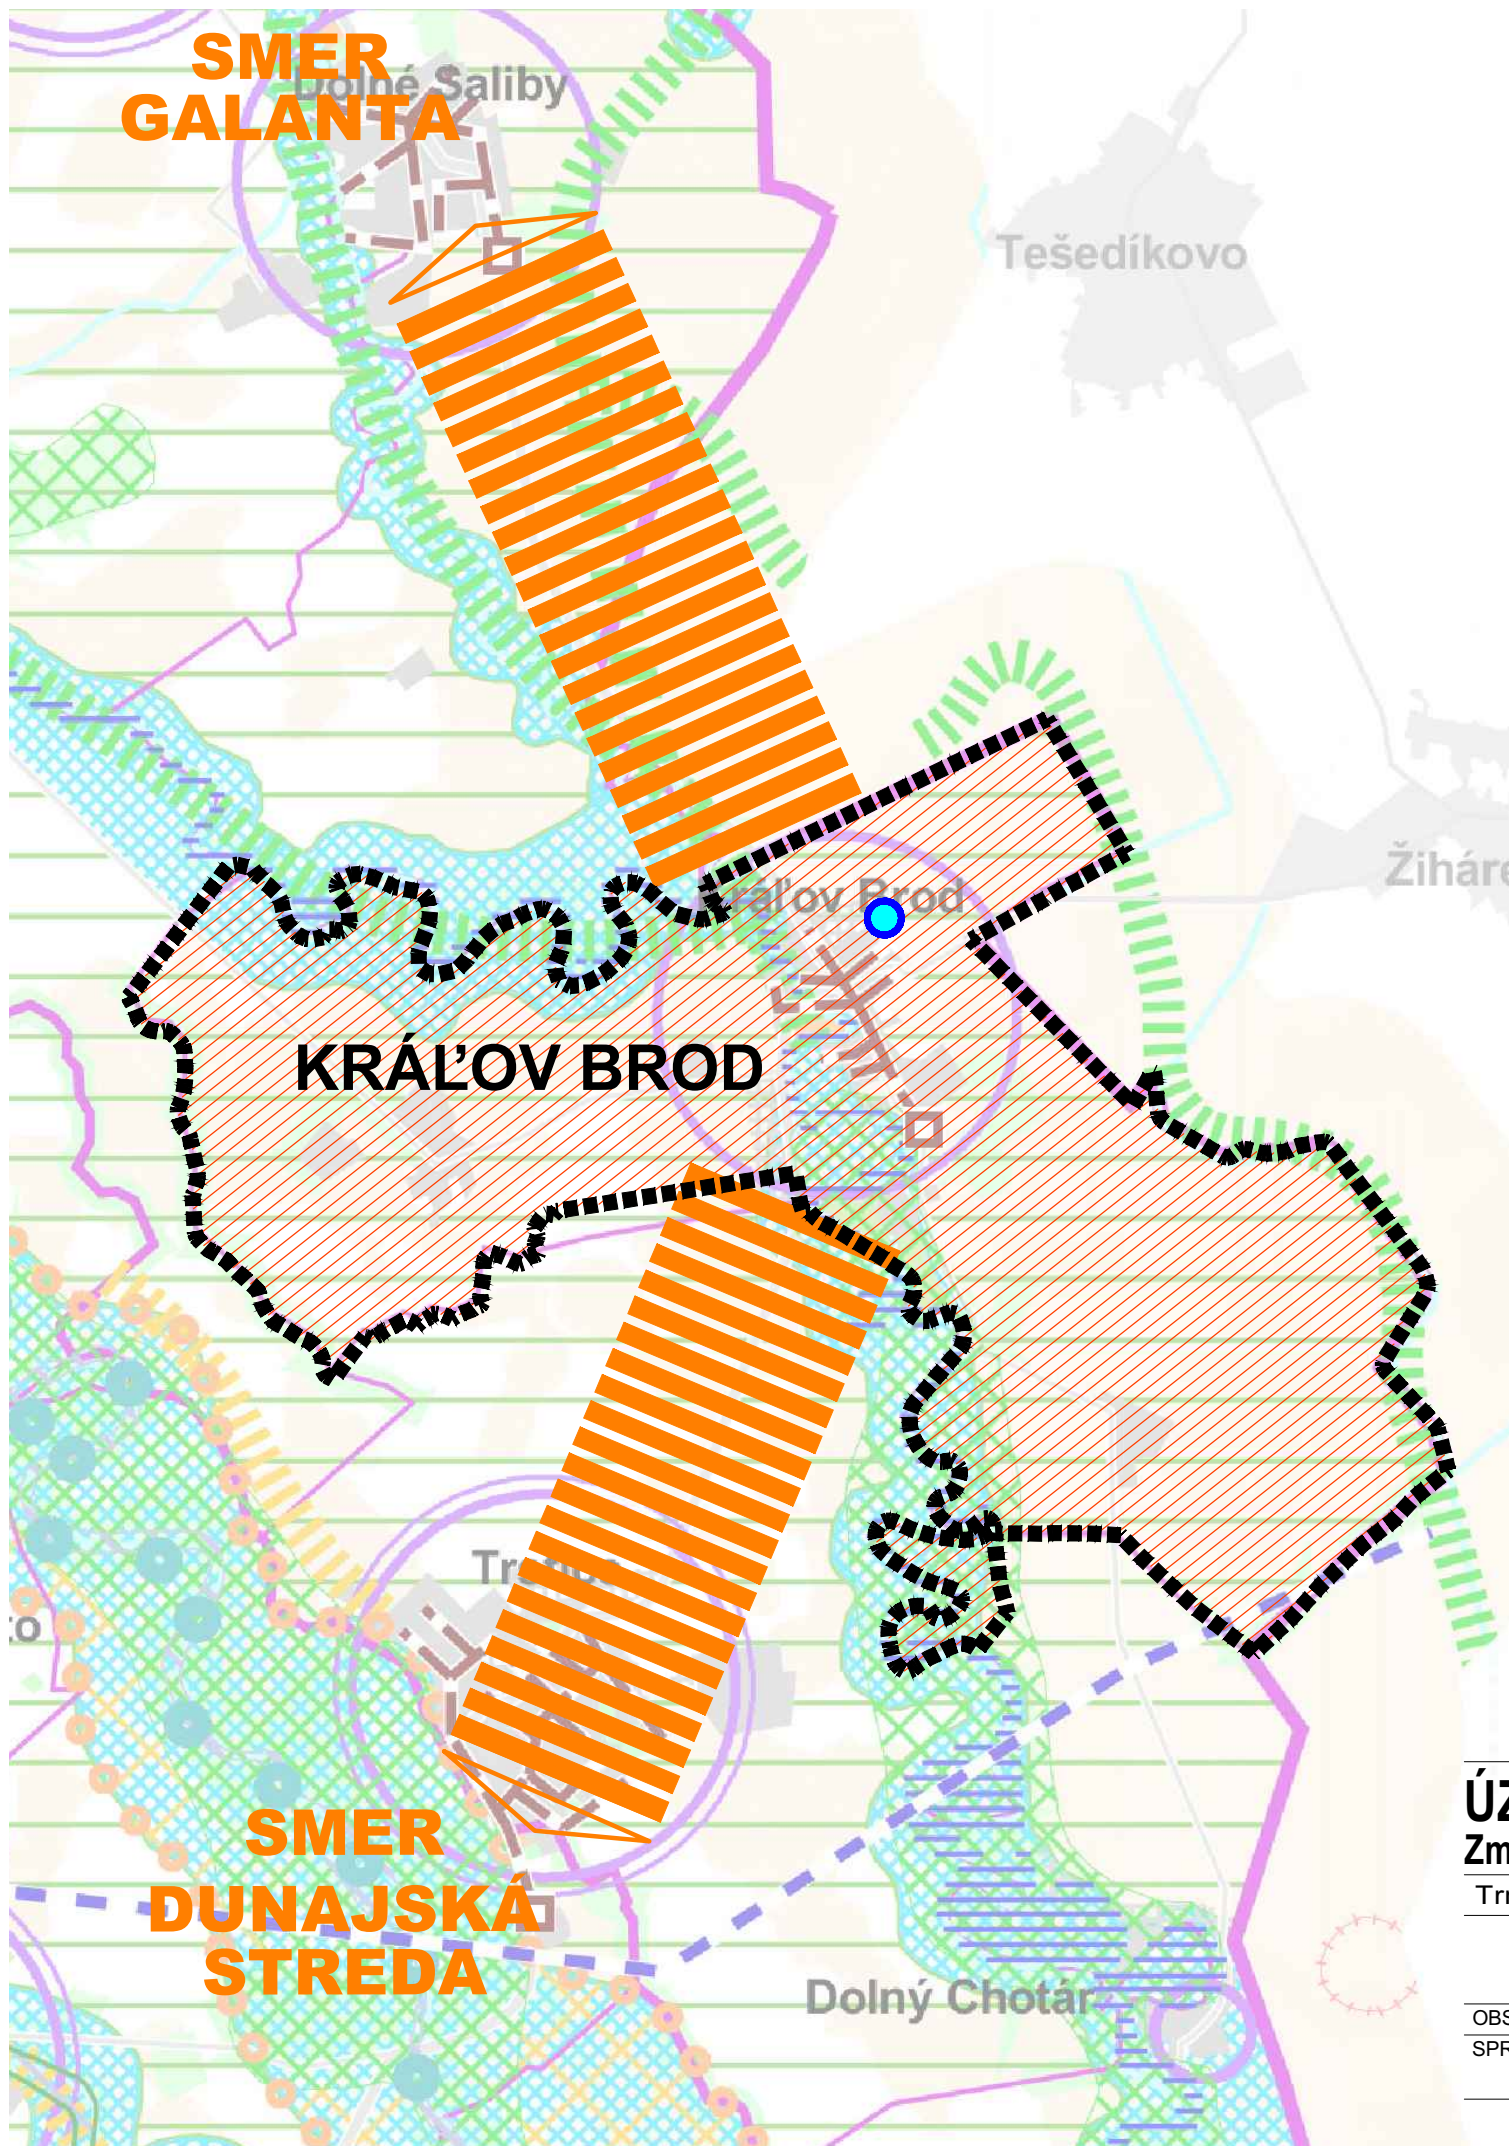

LEGENDA ÚPN OBCE KRÁĽOV BROD:


HRANICA RIEŠENÉHO ÚZEMIA

RIEŠENÉ ÚZEMIE

HLAVNÉ URBANISTICKÉ VÄZBY

ENVIRONMENTÁLNA ZÁŤAŽ - SANOVANÁ/REKULTIVOVANÁ
LOKALITA - SKLÁDKA KOMUNÁLNEHO ODPADU

STAV NÁVRH VÝHLAD

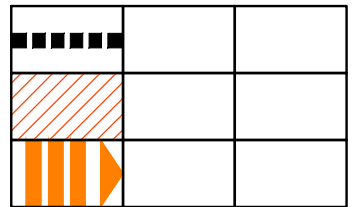

POZNÁMKA: VÝKRES ŠIRŠÍCH VZŤAHOV JE SPRACOVANÝ DO VÝREZU VÝKRESU ZÁVÄZNÝCH ČASTÍ RIEŠENIA A VEREJNOPROSPEŠNÝCH STAVIEB PLATNÉHO ÚZEMNÉHO PLÁNU REGIÓNU TRNAVSKÉHO SAMOSPRÁVNEHO KRAJA, OBSTARÁVATEĽ: TRNAVSKÝ SAMOSPRÁVNY KRAJ, SPRACOVATEĽ: AUREX SPOL. S. R. O. , 2014.

ÚZEMNÝ PLÁN OBCE KRÁĽOV BROD

Zmeny a doplnky č.3

Návrh

Trnavský kraj

okres Galanta

ŠIRŠIE VZŤAHY

OBSTARÁVATEĽ: obec Kráľov Brod

SPRACOVATELIA: K2 ateliér s.r.o
Ing. Arch. Rastislav Kočajda

Ing. Arch. Miroslava Kočajdová
Ing. Lucia Ďuračková



MIERKA
1:50000
Č.V.
1
DATUM
12/2025