


ÚZEMNÝ PLÁN OBCE PRESTAVLKY

ZMENY A DOPLNKY č. 4

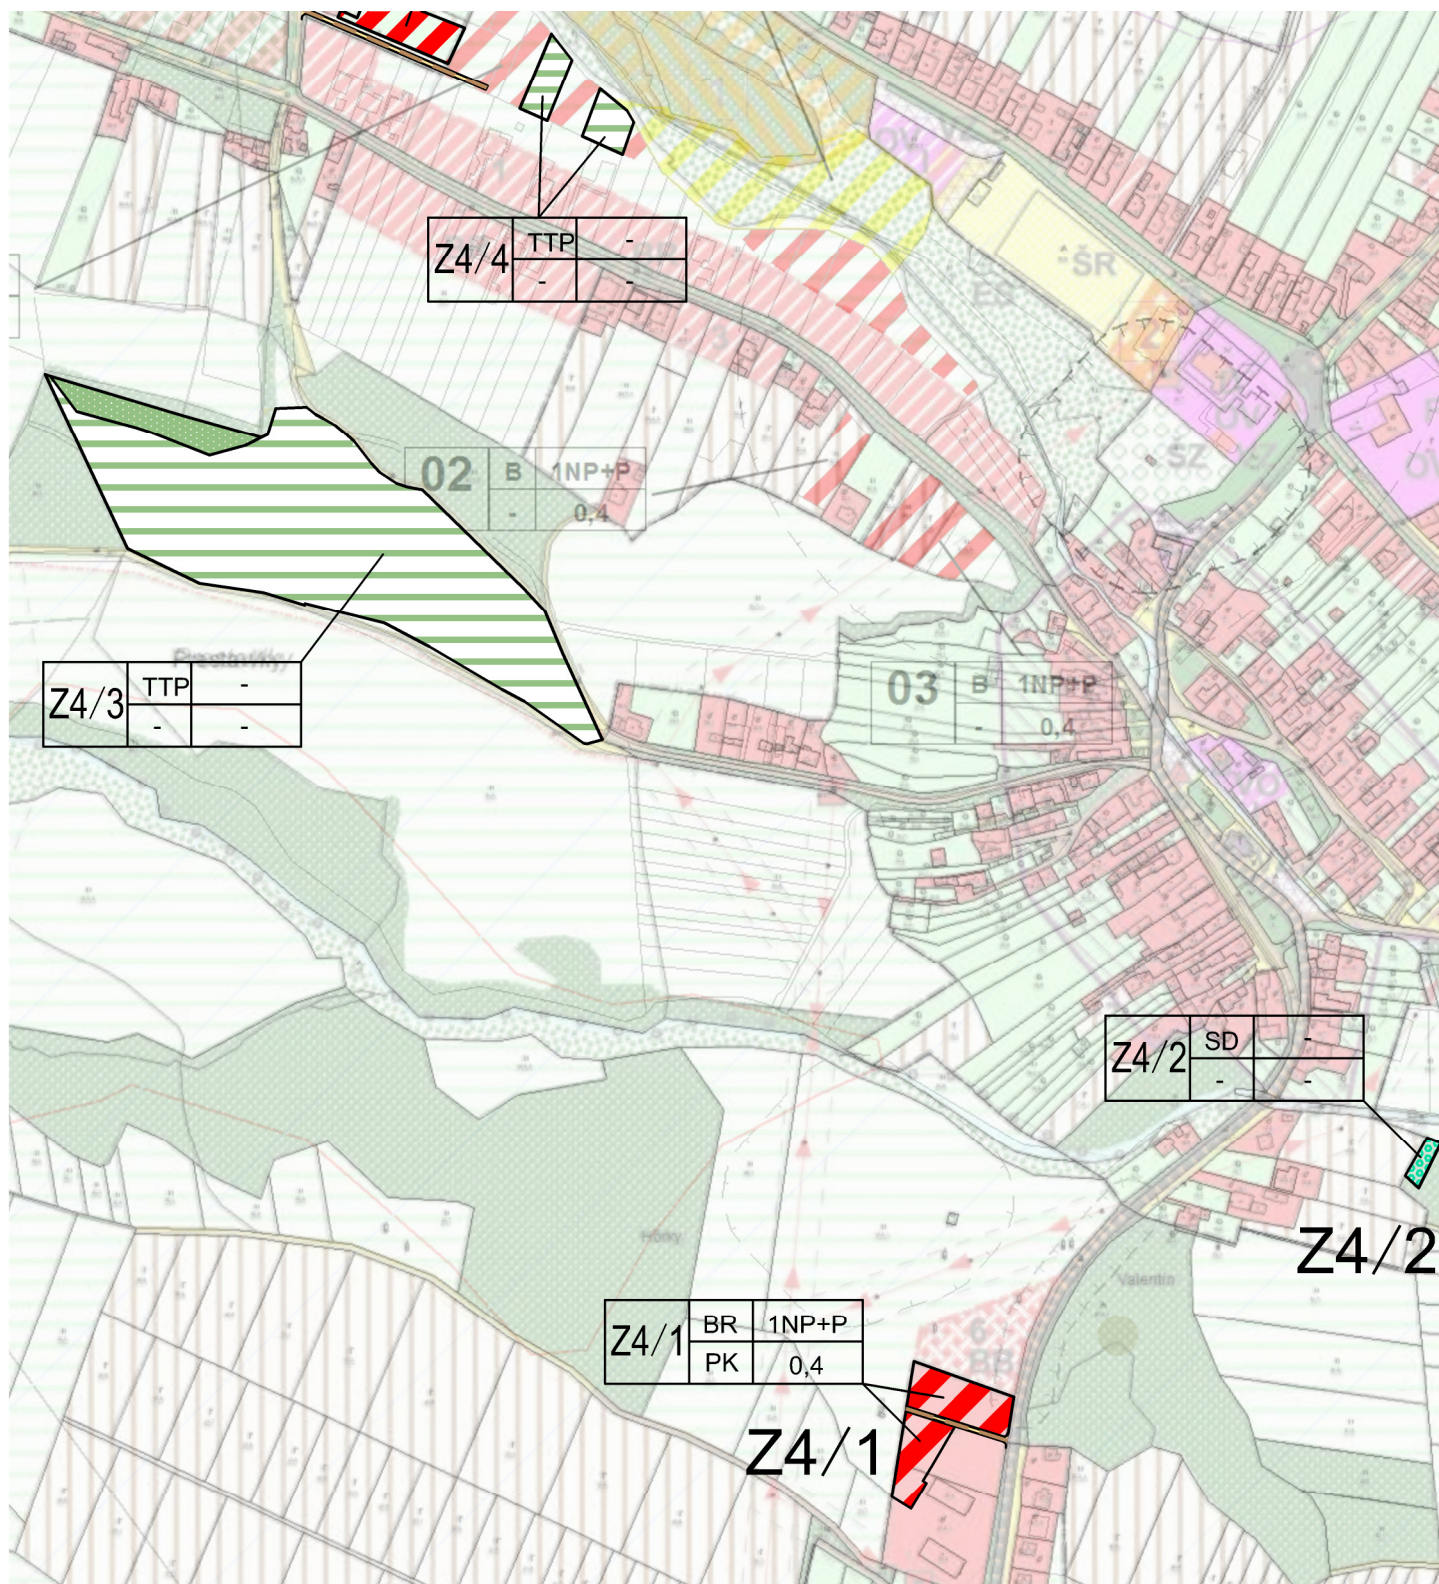

ÚZEMNÝ PLÁN OBCE PRESTAVLKY - Z MENY A DOPLNKY č. 4

OBSTARÁVATEĽ: Obec Prestavky


DÁTUM:
08.2025

PRIESTOROVÉ USPORIADANIE A FUNKČNÉ VYUŽITIE ÚZEMIA

HLAVNÝ RIEŠITEĽ: Ing. arch. Vladimír Paško

URBANIZMUS: Ing. arch. Ivica Gašparovičová

číslo paré

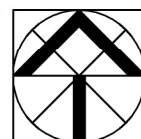

M 1: 5000

číslo výkresu

3/2