


# ÚZEMNÝ PLÁN OBCE PRESTAVLKY

## ZMENY A DOPLNKY č. 4

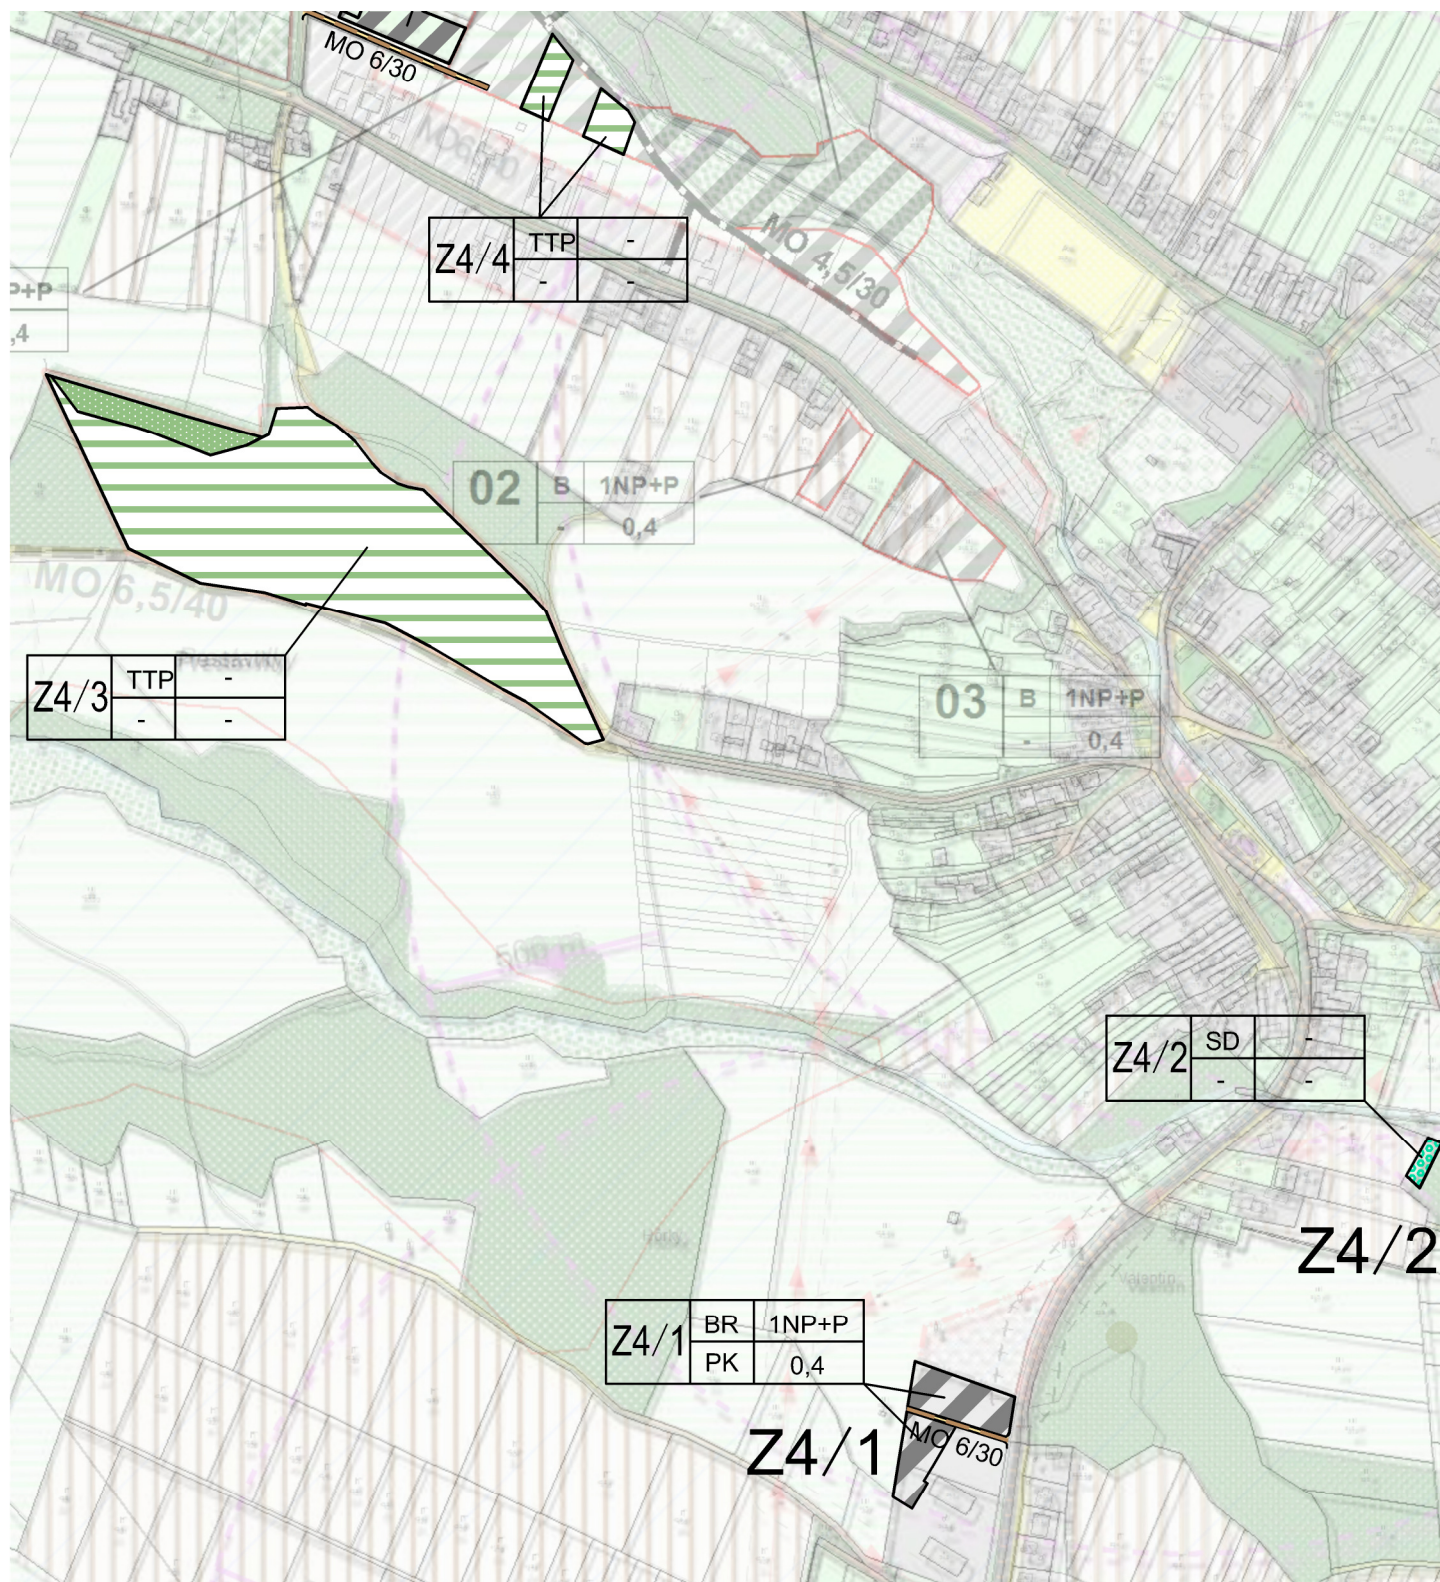

### ÚZEMNÝ PLÁN OBCE PRESTAVLKY - Z MENY A DOPLNKY č. 4


OBSTARÁVATEĽ: Obec Prestavky

DÁTUM:  
08.2025

#### RIEŠENIE VEREJNÉHO DOPRAVNÉHO VYBAVENIA

|                 |                                |
|-----------------|--------------------------------|
| HLAVNÝ RIEŠITEĽ | Ing. arch. Vladimír Paško      |
| URBANIZMUS      | Ing. arch. Ivica Gašparovičová |
| DOPRAVA         | Ing. arch. Ivica Gašparovičová |
|                 |                                |
|                 |                                |

číslo paré

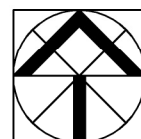

M 1: 5000

číslo výkresu

4/2