


ÚZEMNÝ PLÁN OBCE PRESTAVLKY

ZMENY A DOPLNKY č. 4

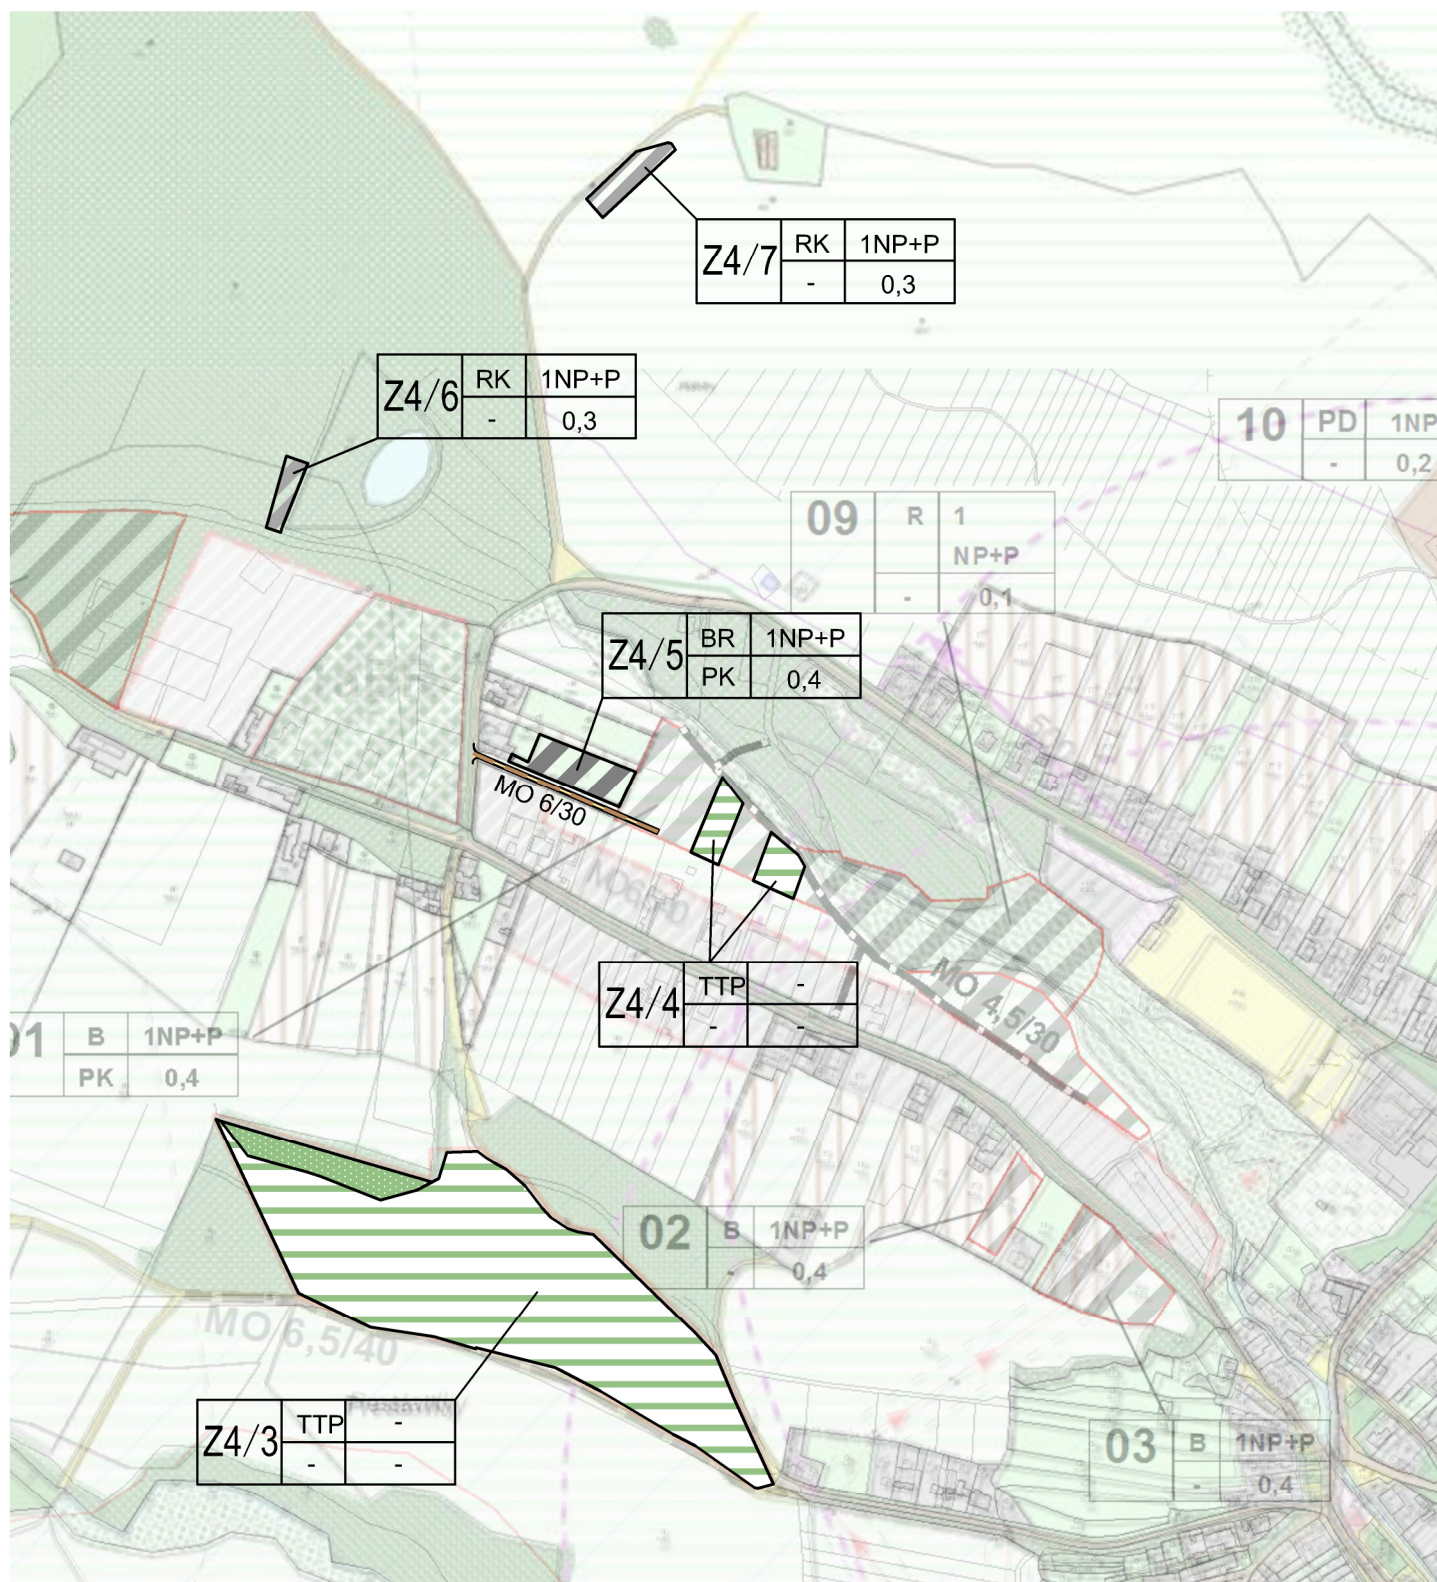

ÚZEMNÝ PLÁN OBCE PRESTAVLKY - Z MENY A DOPLNKY č. 4

OBSTARÁVATEĽ: Obec Prestavky

DÁTUM:
08.2025

RIEŠENIE VEREJNÉHO DOPRAVNÉHO VYBAVENIA

HLAVNÝ RIEŠITEĽ Ing. arch. Vladimír Paško

URBANIZMUS Ing. arch. Ivica Gašparovičová

DOPRAVA Ing. arch. Ivica Gašparovičová

číslo paré

číslo výkresu

4/3

M 1: 5000

