


ÚZEMNÝ PLÁN OBCE PRESTAVLKY

ZMENY A DOPLNKY č. 4

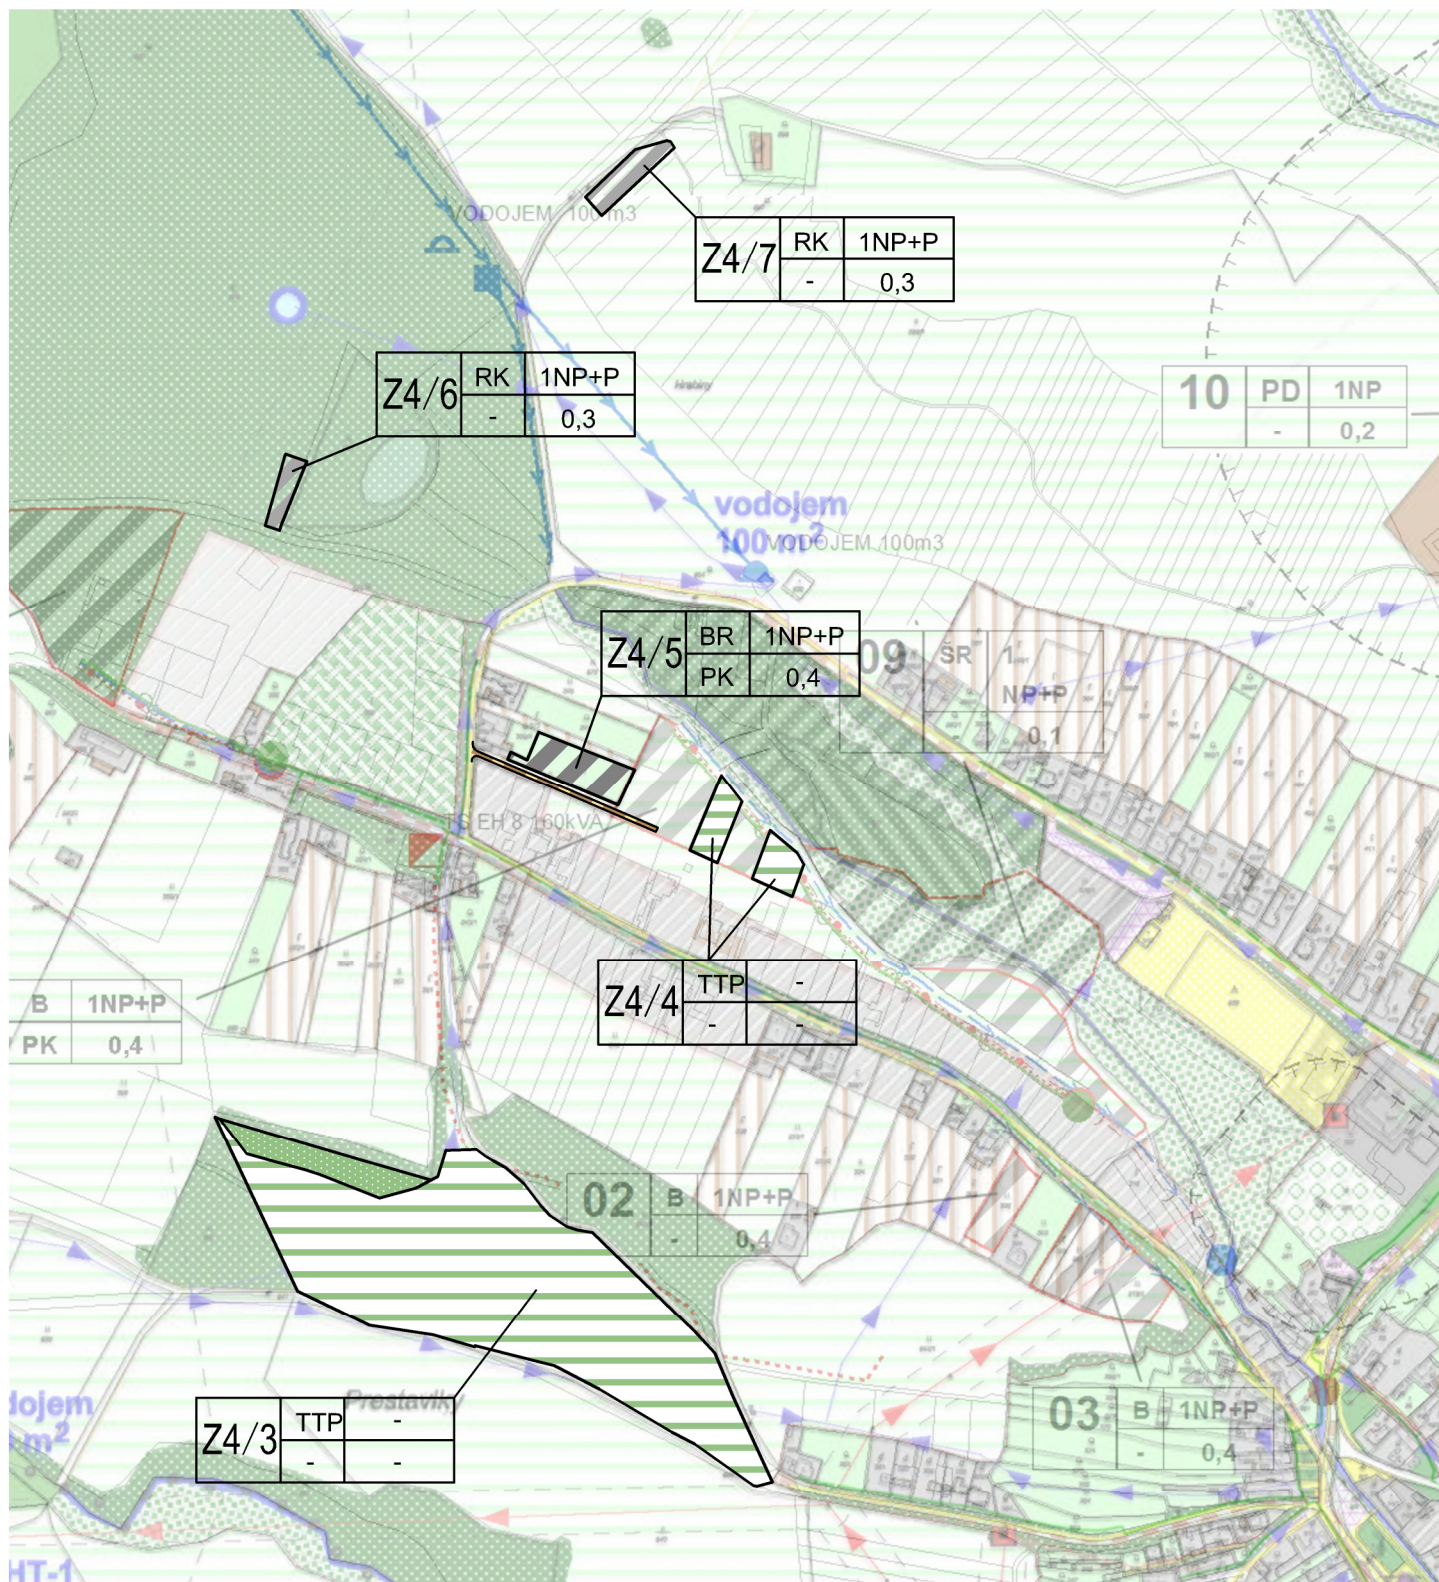

ÚZEMNÝ PLÁN OBCE PRESTAVLKY - Z MENY A DOPLNKY č. 4


OBSTARÁVATEĽ: Obec Prestavky

DÁTUM:
08.2025

RIEŠENIE VEREJNÉHO TECHNICKÉHO VYBAVENIA

HLAVNÝ RIEŠITEĽ	Ing. arch. Vladimír Paško
URBANIZMUS	Ing. arch. Ivica Gašparovičová
ENERGETIKA	Ing. Štefan Tropp
VODNÉ HOSPODÁRSTVO	Peter Dovčiak

číslo paré

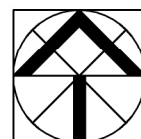

M 1: 5000

číslo výkresu

5/3