


ÚZEMNÝ PLÁN OBCE PRESTAVLKY

ZMENY A DOPLNKY č. 4

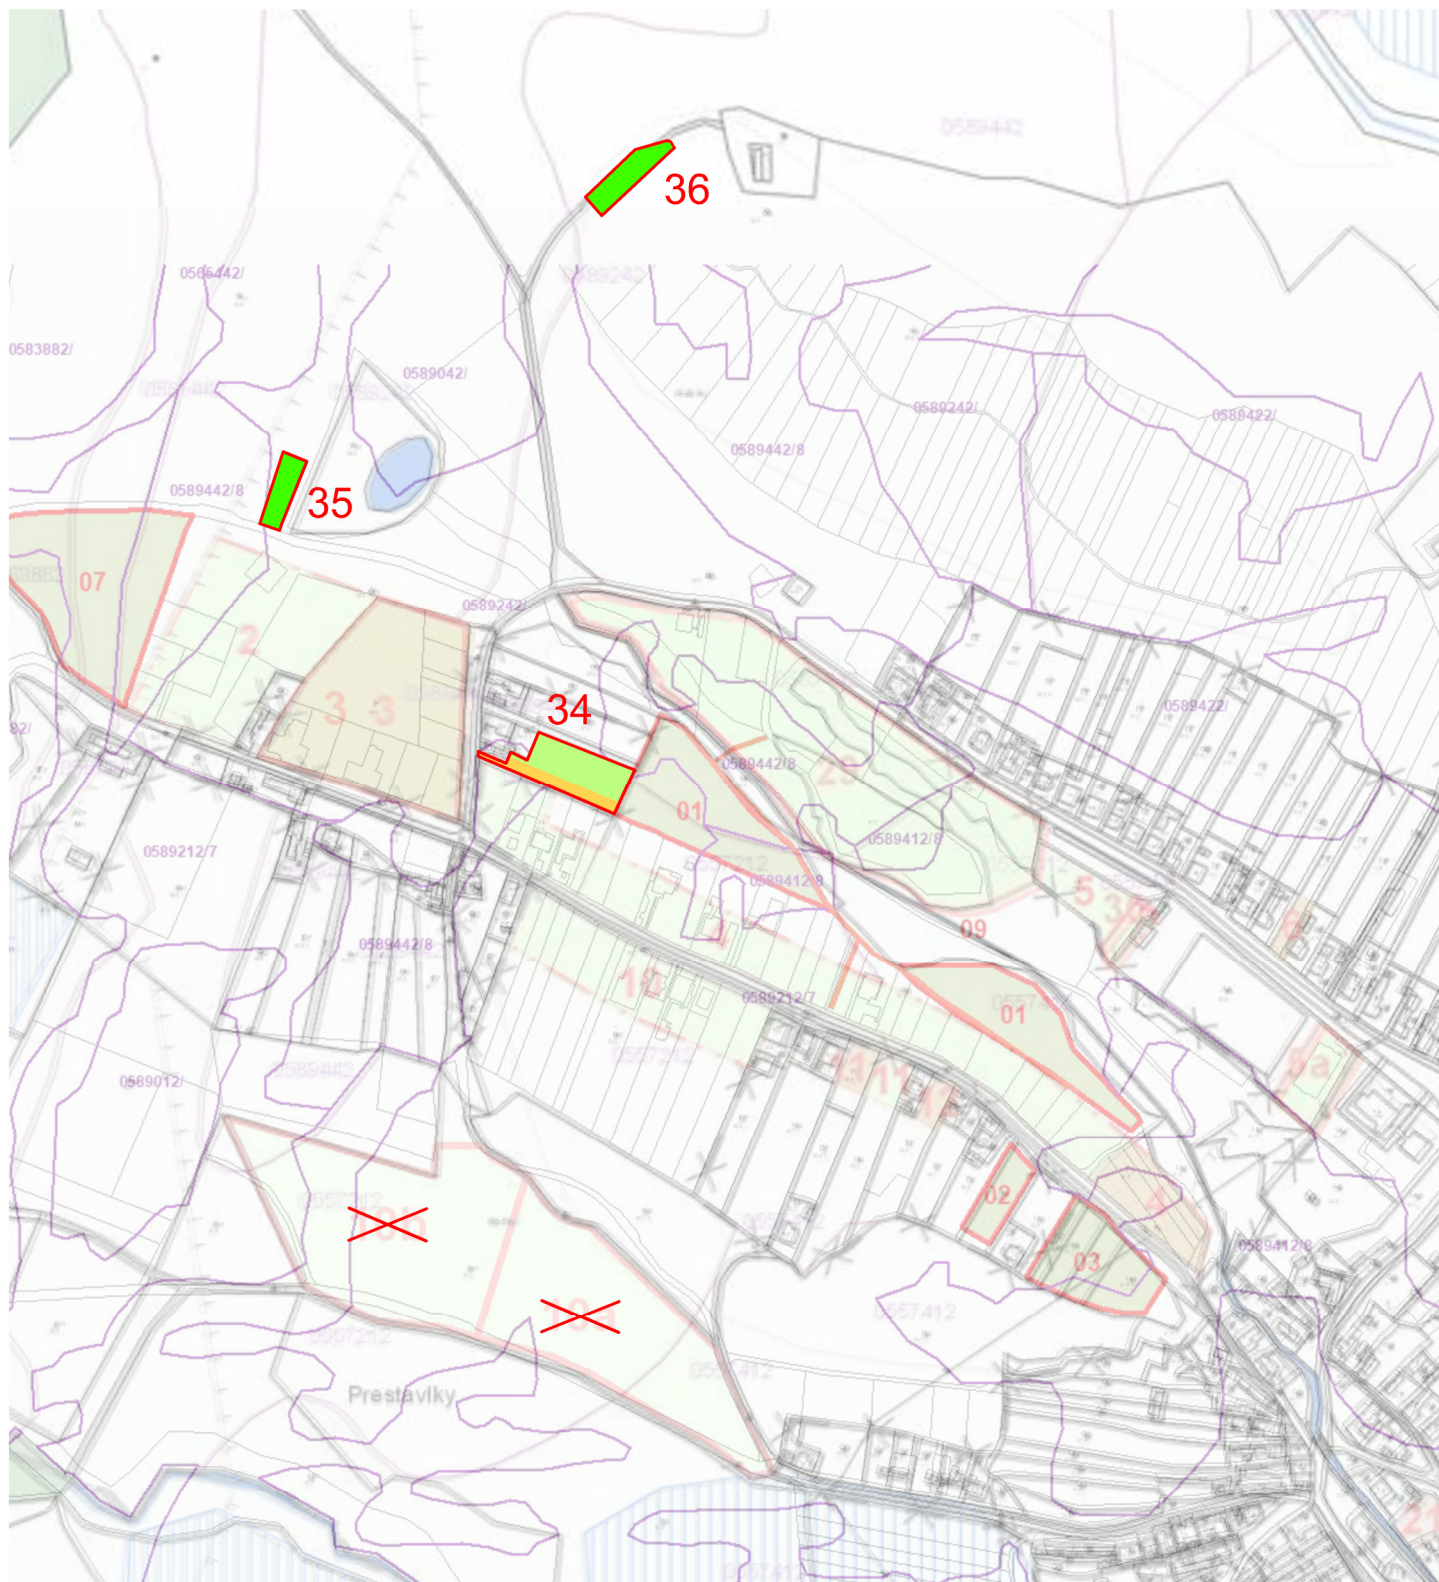

ÚZEMNÝ PLÁN OBCE PRESTAVLKY - ZMENY A DOPLNKY č. 4

OBSTARÁVATEĽ: Obec Prestavky

DÁTUM:
08.2025

OCHRANA POĽNOHOSPODÁRSKEJ PÔDY A LESNÝCH POZEMKOV

HLAVNÝ RIEŠITEĽ	Ing. arch. Vladimír Paško
URBANIZMUS	Ing. arch. Ivica Gašparovičová
POĽNOHOSP. PÔDA A LES. POZEMKY	Mgr. Kristína Kubšová

číslo paré



M 1: 5000

číslo výkresu

7/3