


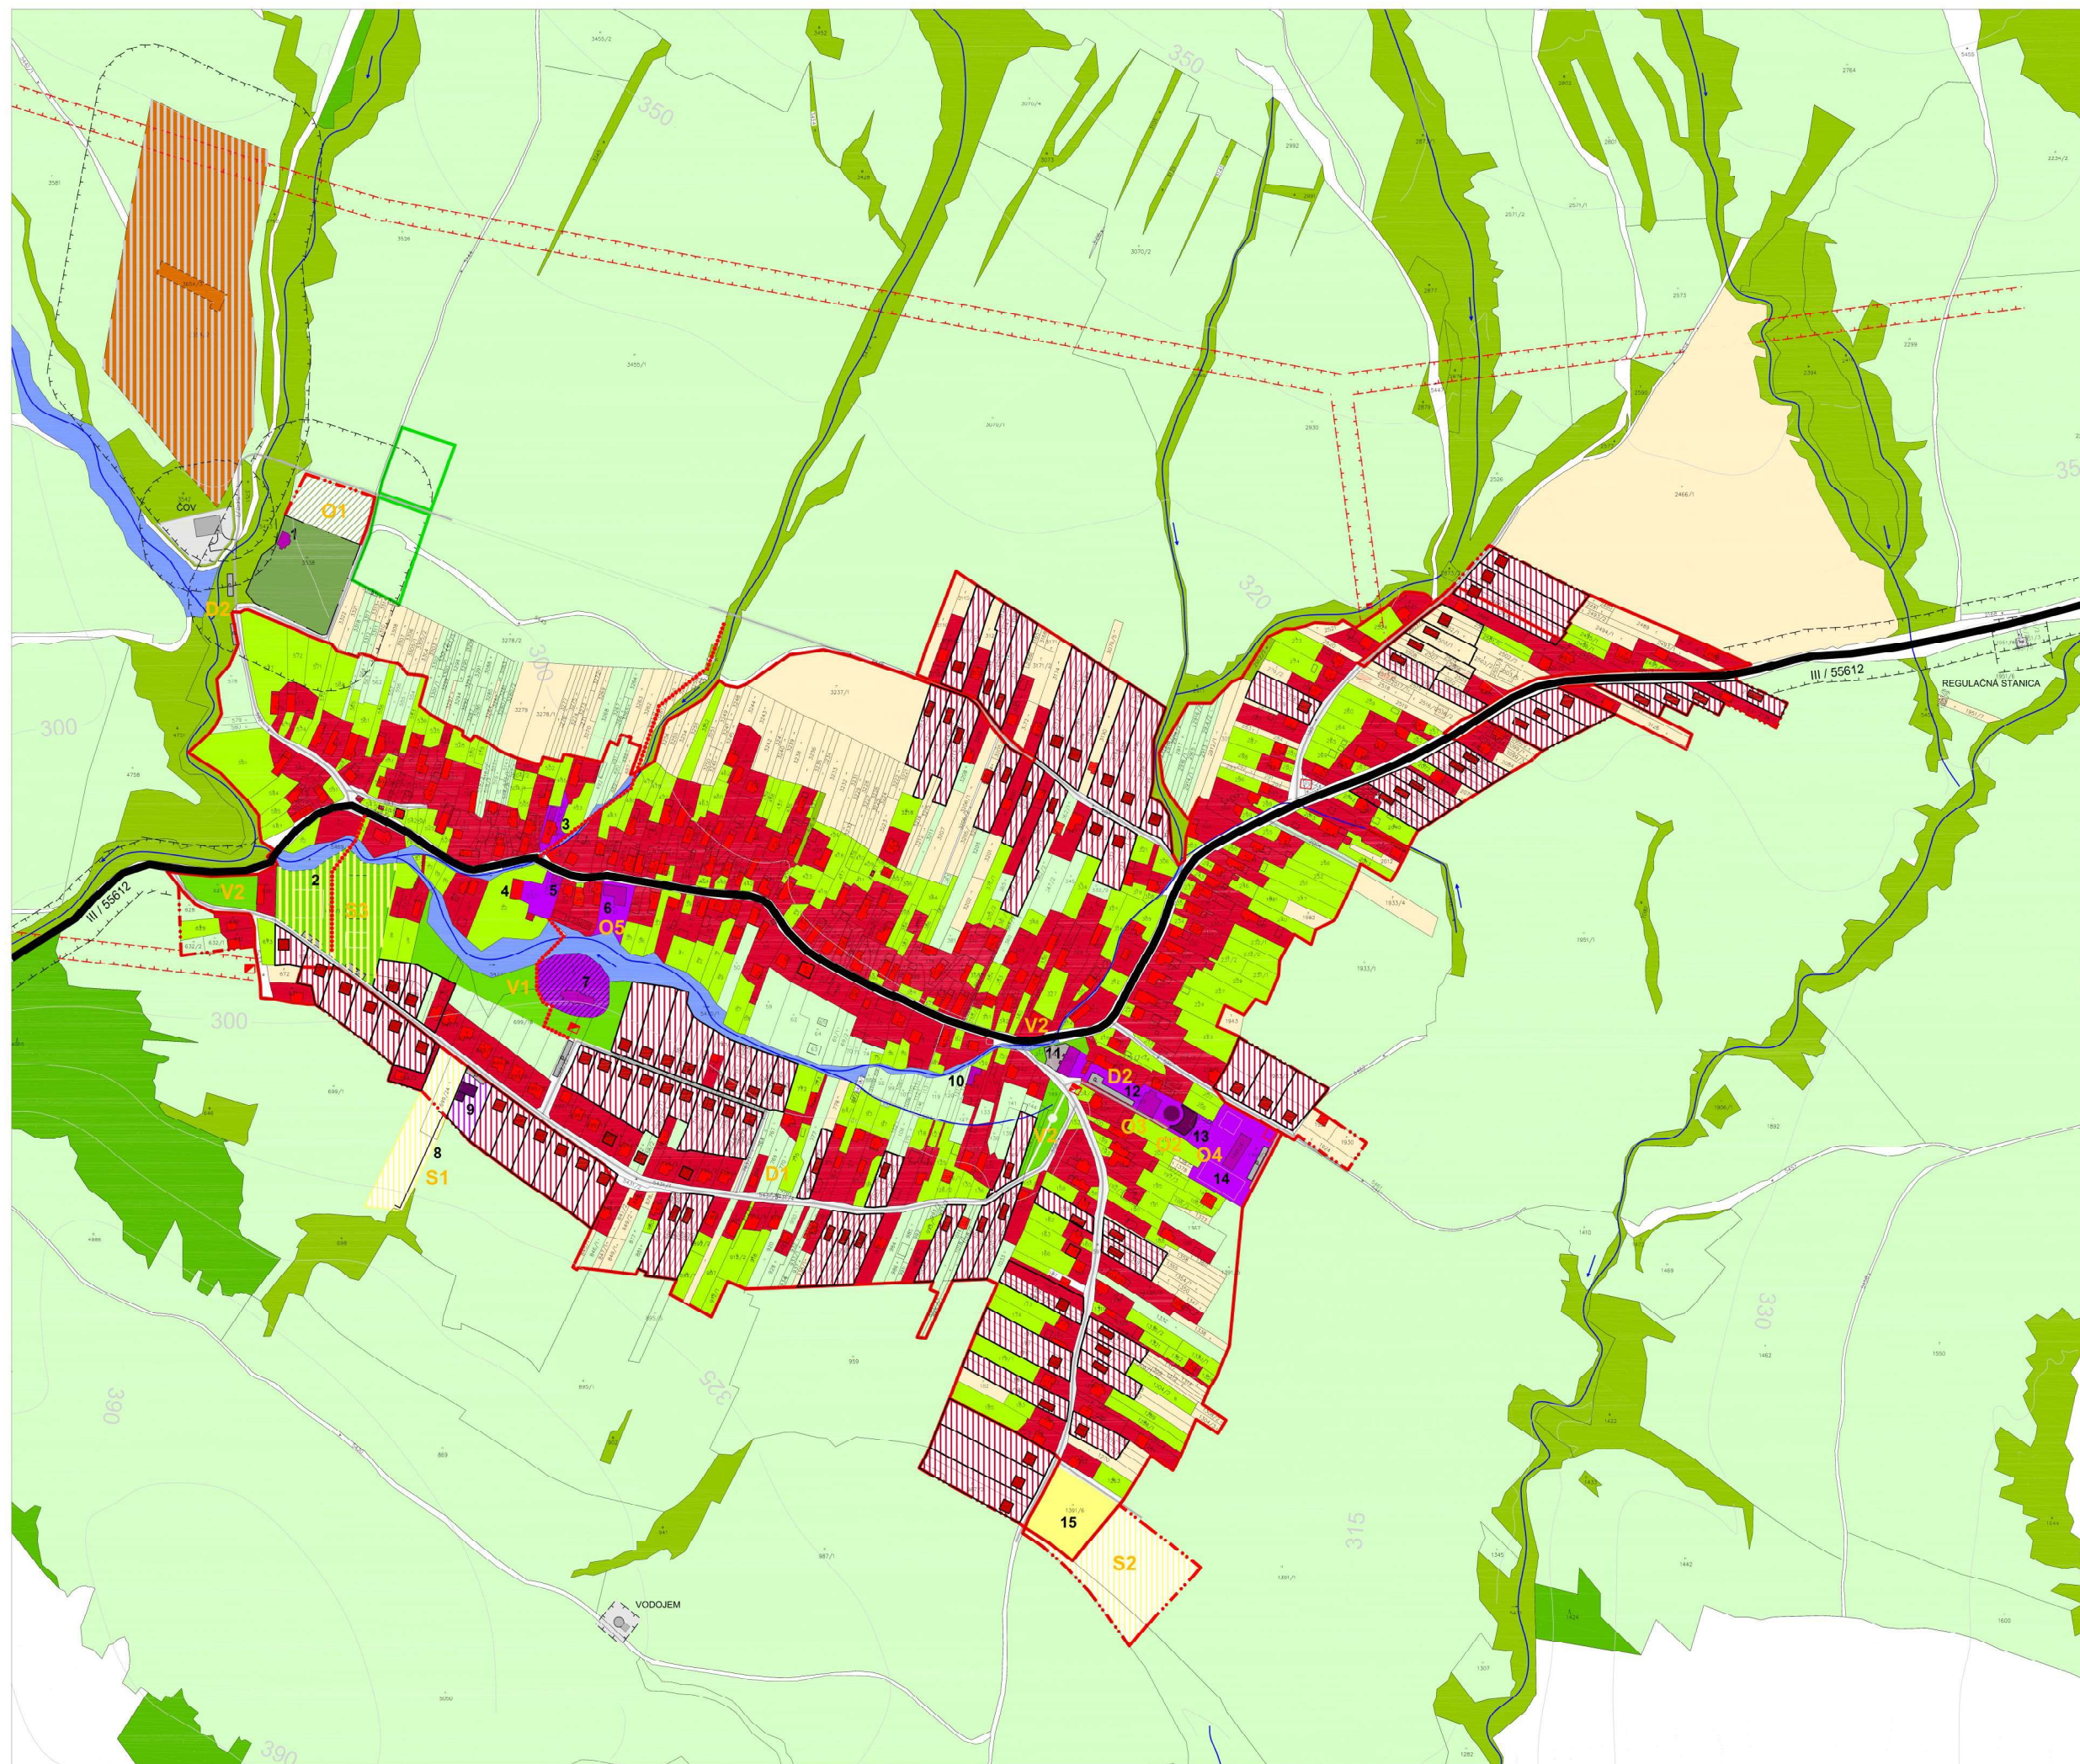

Stav	Návrh	Výhľad	Stav	Návrh	Výhľad
		Hranica zastavaného územia			Miestne, obšlužné a prístupové komunikácie
		Plochy obytné zástavby			
		Plochy občianskej vybavenosti			
		Športové a rekreačné plochy			
		Plochy výroby a skladov			
		Analýza technického vybavenia			
		Veřejná zeleň			
		Záhrady			
		Čistotín			
		Omá pôda			
		Lúky a pasienky			
		Hospodárske lesy			
		Ostatná pôda			
		Štátna cesta III. triedy			

1. Dom smútku 2. Športový park 3. Komerčná vybavenosť. Mäso priemysel 4. Fara 5. Hasičská zbrojnica 6. Základná škola
1. - 4. ročník 7. Grécko katolícky kostol 8. Lyžiarsky vlek 9. Komerčná vybavenosť 10. Snack bar 11. Pohostinstvo,
Potraviny 12. Obecný úrad 13. Prírodný amfiteáter 14. Materská škola 15. Viacúčelový športový areál

O - Základná a vyššia občianska vybavenosť sociálneho charakteru

- 01 - Rozšírenie verejného cintorína
02 - Výstavba prírodného amfiteátra
03 - Rekonštrukcia objektov verejnej správy
04 - Prestavba Materskej školy
05 - Výstavba zariadenia geriatrickej starostlivosti a penzijnového bývania pre seniorov so zdravotnou starostlivosťou

S - Stavby verejnej športovej a športovo-rekreačnej vybavenosti

- S1 - Zriadenie lyžiarskeho svahu
S2 - Výstavba viacúčelového športového areálu
S3 - Zriadenie športového parku
S4 - Výstavba viacúčelovej vodnej nádrže (výkres č.2)


V - Vybraná veřejná zeleň

- V2 - Sprievodná, ochranná a izolácia zelen (vykres č.2)

Okrem toho sú do verejnoprospešných stavieb zaradené všetky navrhované prvky územného systému ekologickej stability – biocentrá, biokoridory, interakčné prvky (výkres č.7)

- D - Stavby pre dopravu a dopravné zariadenia verejnoprospešného charakteru
D1 - Zriadenie nových a doplnenie existujúcich prístupových a obslužných komunikácií
D2 - Zriadenie verejných parkovísk pre osobné automobily

Okrem toho sú do verejnoprospešných stavieb zaradené všetky navrhované líniové vedenia verejnej technickej vybavenosti, vid', výkres č. 2.4.5.

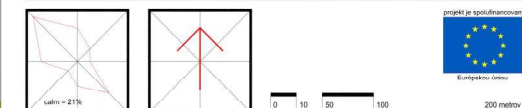

oblast výhledu	termín
KOMPLEXNÍ URBANISTICKÝ NÁVRH	1:2 000
ÚZEMNÍ PLÁN OBCE (ÚPN-O) BELOVEŽA	
Obstaratel dokumentace Hlavní inženýr / autor Zpracovatel projektant Odborný projektant	Obecní úřad Beloveža, sídla starosty Ing.arch. Miroslav LAXATA, ml. Ing.arch. Martin RAJČÍK Ing. Peter ZARNOVSKÝ, Ing. Martin PEKAROVIC, Jozef HUZDA, Ing. Ladislav BAČENKO Ing.arch. Miroslav LAXATA, ml. Ing. Daniel KAROL Územní koordinátor realizácie mestského úradu 20. október 2007
Vyrábková Kreslil Druh prílohy : Formát Dátum	Číslo výkresu 3 Číslo sady 1