


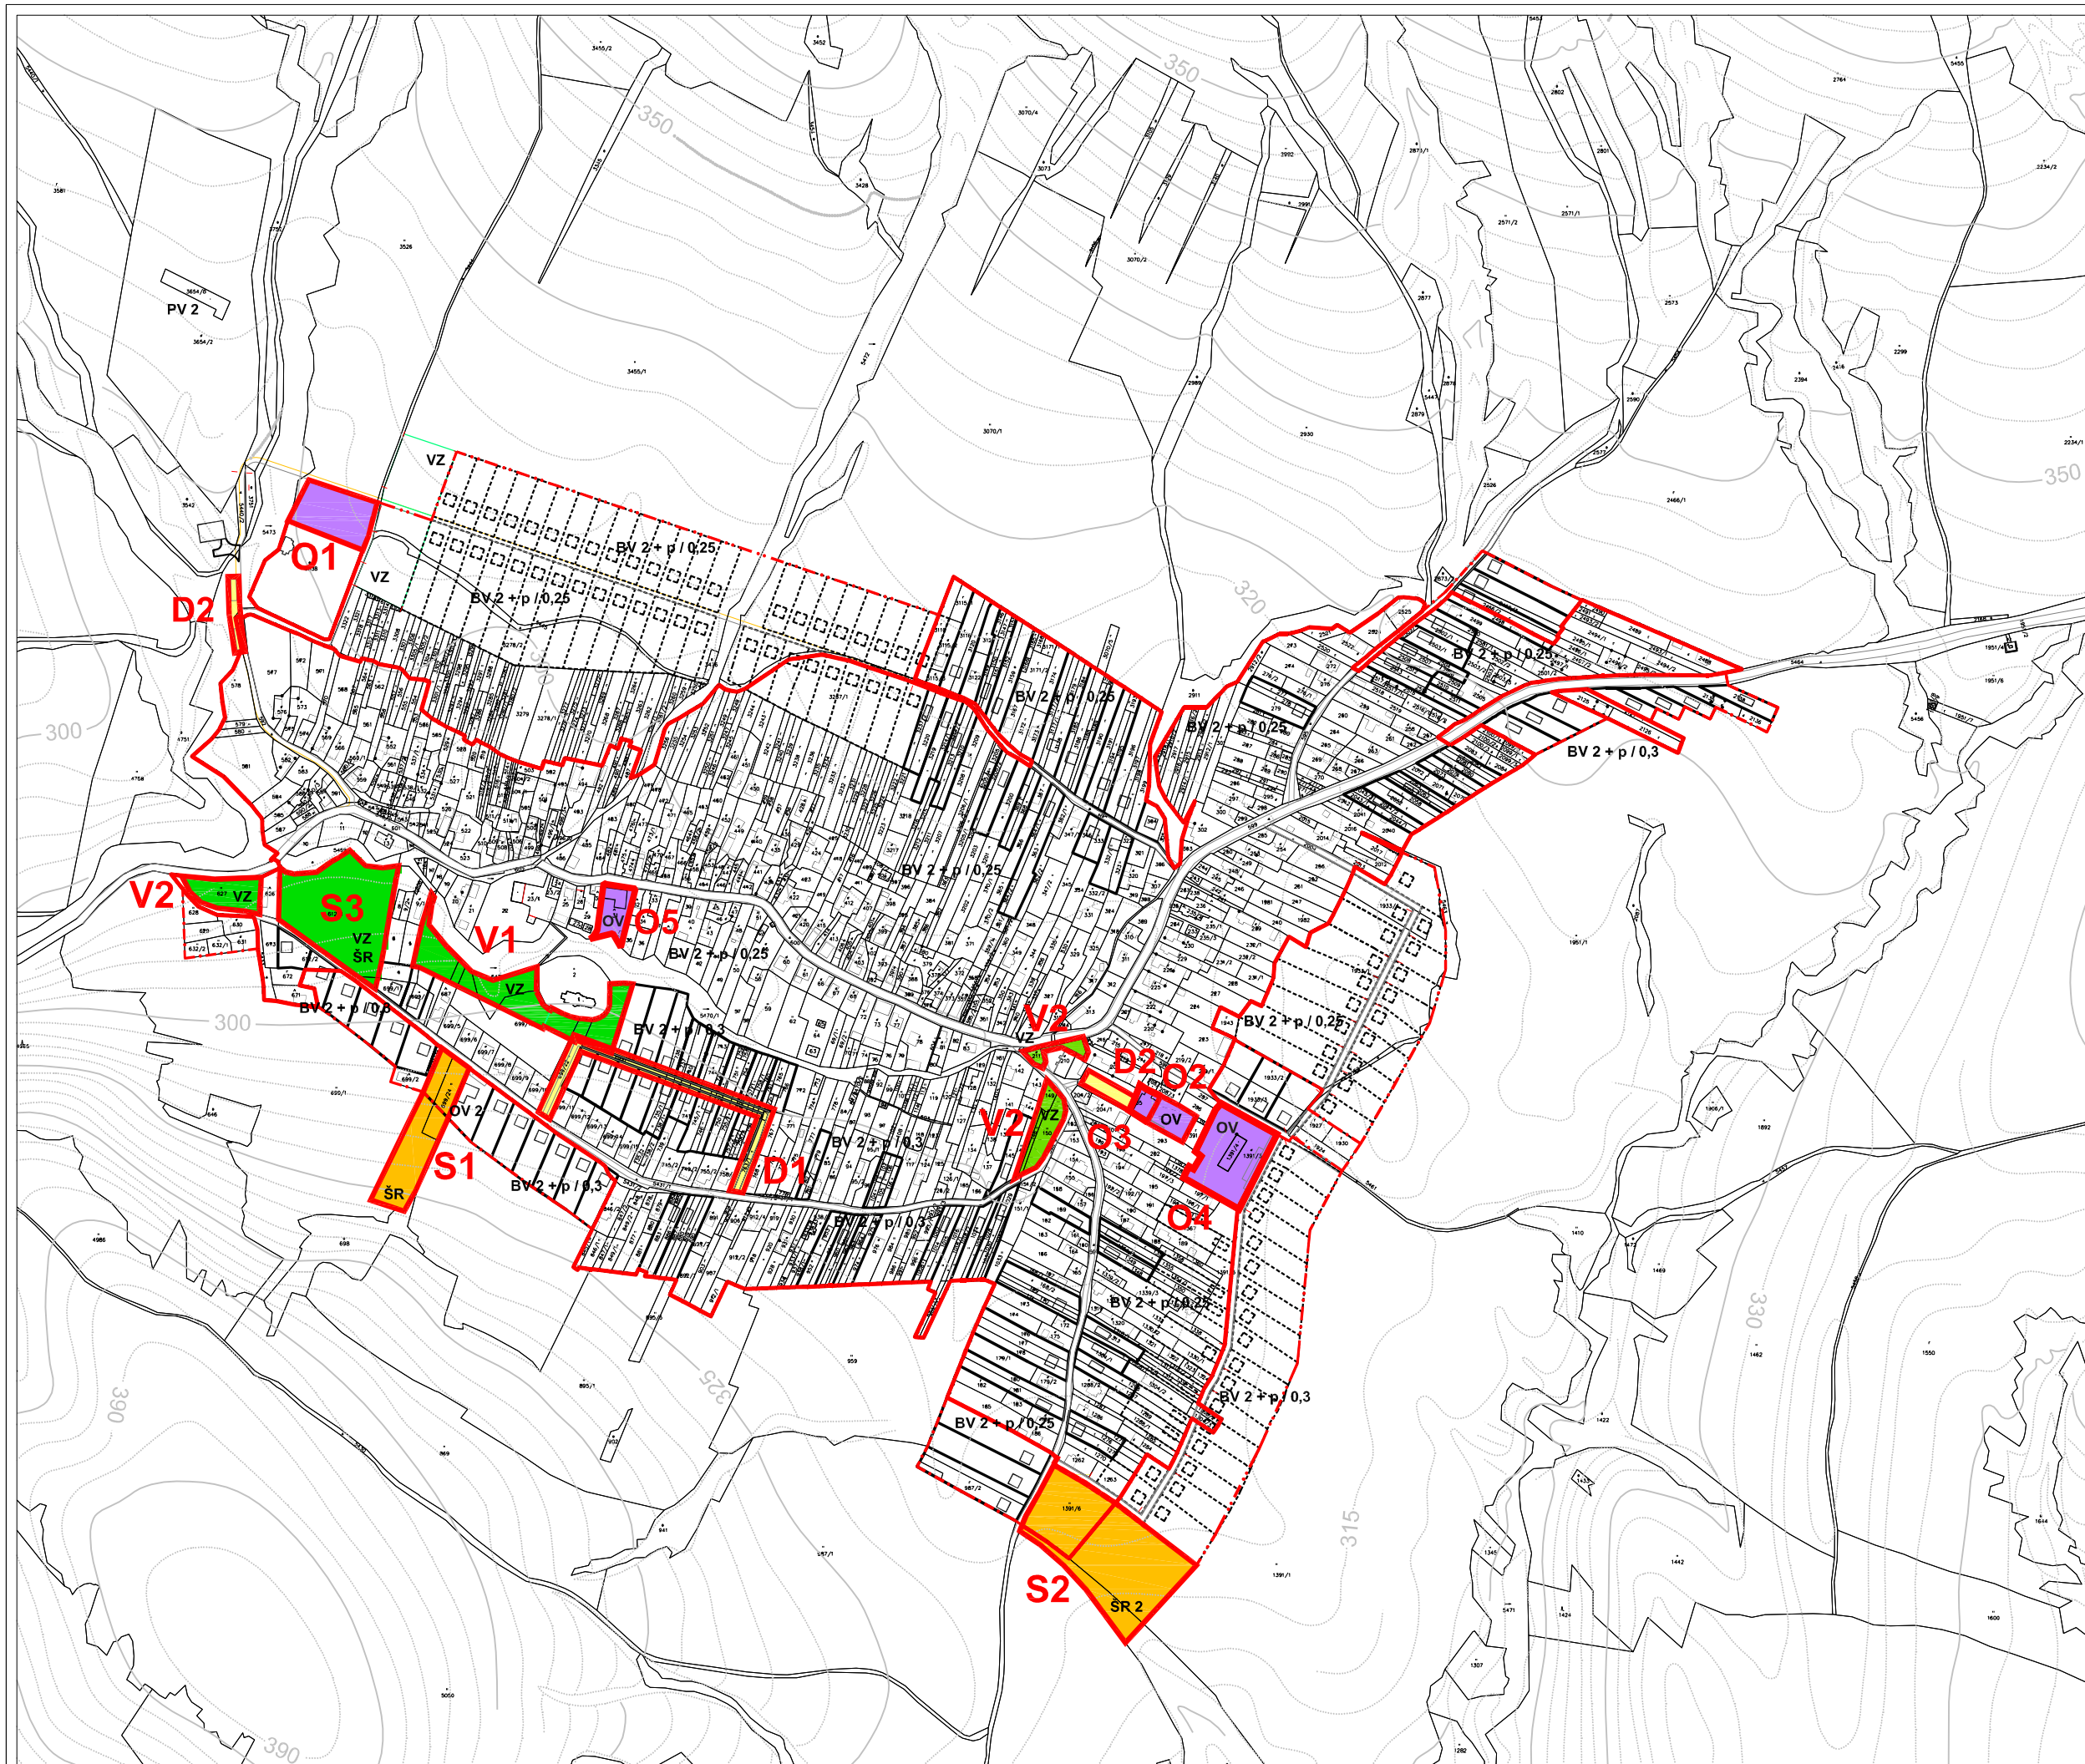

Legenda					
Stav	Návrh	Výhľad	Stav	Návrh	Výhľad
Hranica zastavaného územia			Plochy verejnoprospešných stavieb		
Stavby občianskej vybavenosti sociálneho charakteru			Stavby pre verejnú a rekreačnú účely		
Stavby pre dopravu			Verejná zeleň		
Regulačný kód funkčného funkčného využitia a zastavby					
			BV 26,3		
Plochy obč.vybavenosti					
			BV		
Plochy priemyselnej výroby					
			SR		
Plochy poľnohospodárskej výroby					
			VZ		
			Plochy verejnej zelene		

Verejnoprospešné stavby

O - Základná a vyššia občianska vybavenosť sociálneho charakteru

- O1 - Rozšírenie verejného cintorína
- O2 - Výstavba prírodného amfiteátra
- O3 - Rekonštrukcia objektov verejnej správy
- O4 - Prestavba Materskej školy
- O5 - Výstavba zariadenia geriatrickej starostlivosti a penzijného bývania pre seniorov so zdravotnou starostlivosťou

S - Stavby verejnej športovej a športovo-rekreačnej vybavenosti

- S1 - Zriadenie lyžiarskeho svahu
- S2 - Výstavba viacúčelového športového areálu
- S3 - Zriadenie športového parku
- S4 - Výstavba viacúčelovej vodnej nádrže (výkres č.2)

V - Vybraná verejná zeleň


- V1 - Zriadenie verejného parku
- V2 - Sprievodná, ochranná a izolačná zeleň (výkres č.2)

Okrem toho sú do verejnoprospešných stavieb zaradené všetky navrhované prvky územného systému ekologickej stability – biocentrá, biokoridory, interakčné prvky (výkres č.7)

D - Stavby pre dopravu a dopravné zariadenia verejnoprospešného charakteru

- D1 - Zriadenie nových a doplnenie existujúcich prístupových a obslužných komunikácií
- D2 - Zriadenie verejných parkovísk pre osobné automobily

Okrem toho sú do verejnoprospešných stavieb zaradené všetky navrhované liniové vedenia verejnej technickej vybavenosti, vid. výkres č. 2.4.5.

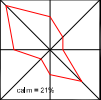

ÚZEMNÝ PLÁN OBCE (ÚPN-O) BEĽOVEŽA	
Obstarávateľ dokumentácie	Obecn úrad Beľoveža, okres Banská Bystrica
Návrhár a autor	Inžinieri Miroslav LAKATA, Ľuboslav LAKATA ml.
Zodpovedný projektant	Inžinieri Marián RAJNČ, Ľuboslav LAKATA ml.
Odborný projektant	Inž. Peter ZARNOVSKÝ, Inž. Marián PEKAROV, Inž. Jozef HÝBICA
Vypracoval	Inž. Ľuboslav LAKATA ml.
Kontrola	Inž. Daniel KAROL
Druh projektu	Územnoplánovacia dokumentácia
Číslo projektu	1:2 000
Datum	október 2007

6

3