


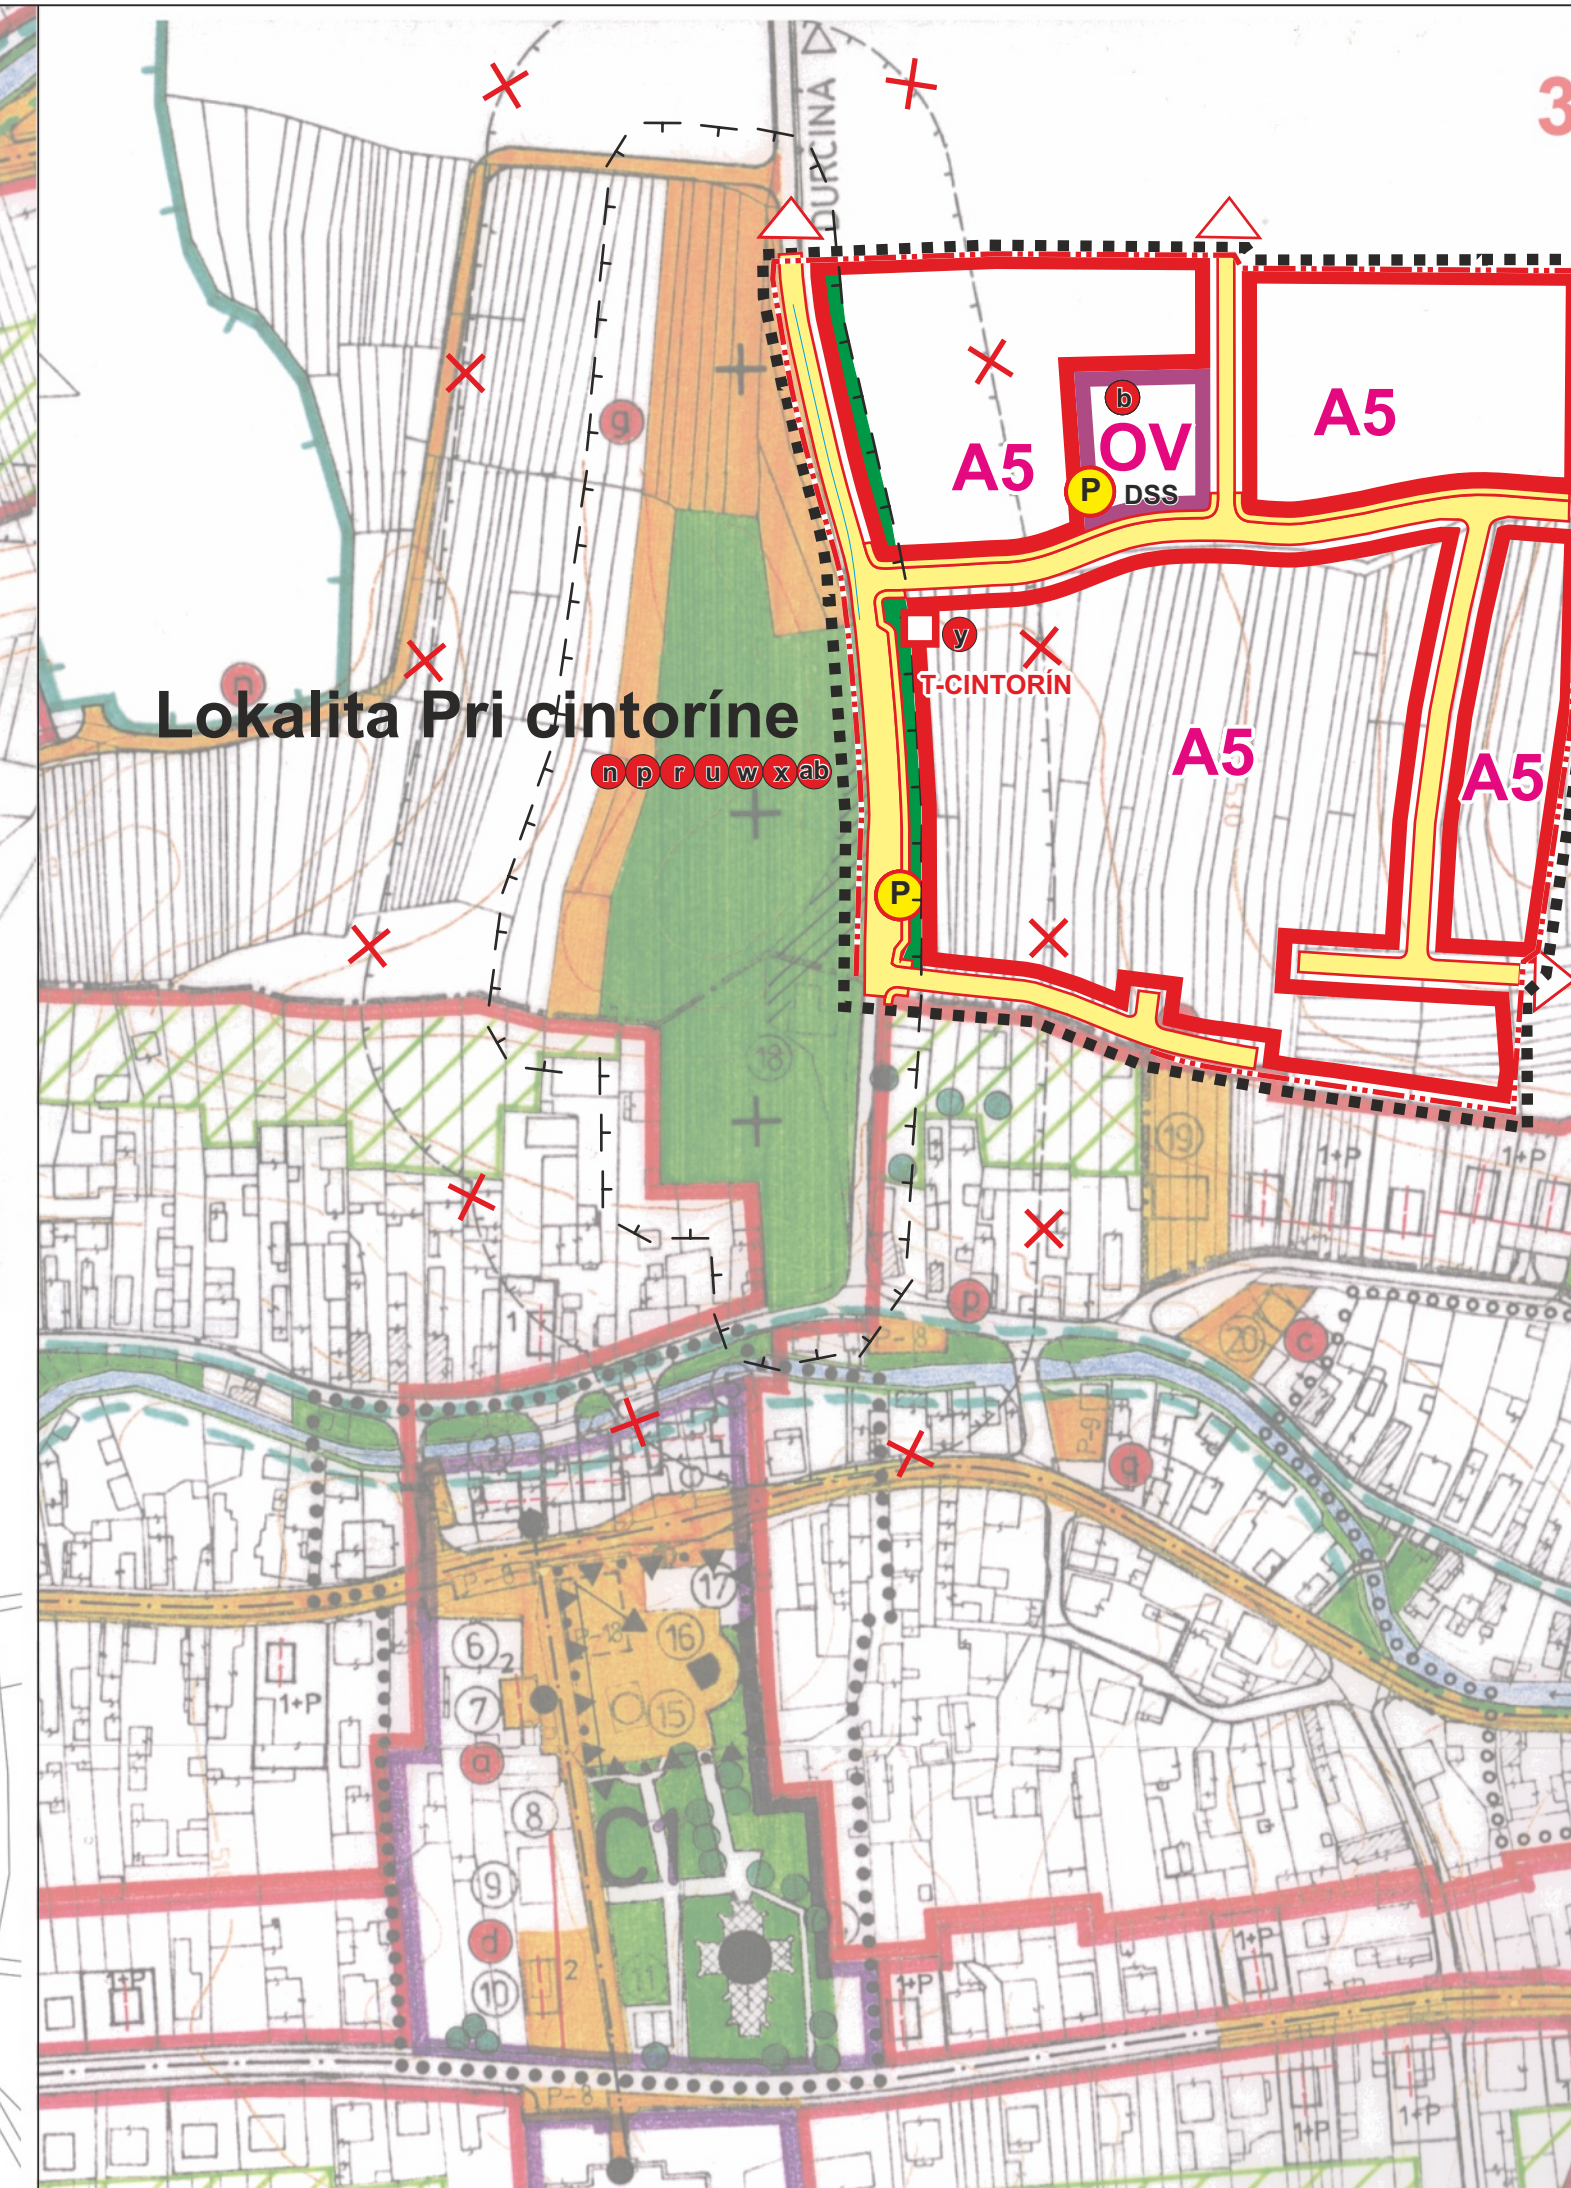

Mierka:	Názov dokumentácie: ÚZEMNÝ PLÁN OBCE RAJECKÁ LESNÁ - ZMENY A DOPLNKY č. 5	Čís. výkresu:
Rok sprac.: 02/2026	Názov výkresu: SCHÉMA ZÁVÄZNÝCH ČASŤÍ RIŠENIA A VEREJNOPROSPEŠNÝCH STAVIEB	
ARCH KRAJČ S.r.o., ateliér Žitná 13, 010 01 Žilina		
Hlavný riešiteľ: Ing. arch. P. Krajč	Doprava: Ing.R. Tiso	Energetika, spoje:
Urbanizmus: Ing. arch. P. Krajč	Vodné hospodárstvo:	Polnohospodárstvo: Bc. K. Mihoková