
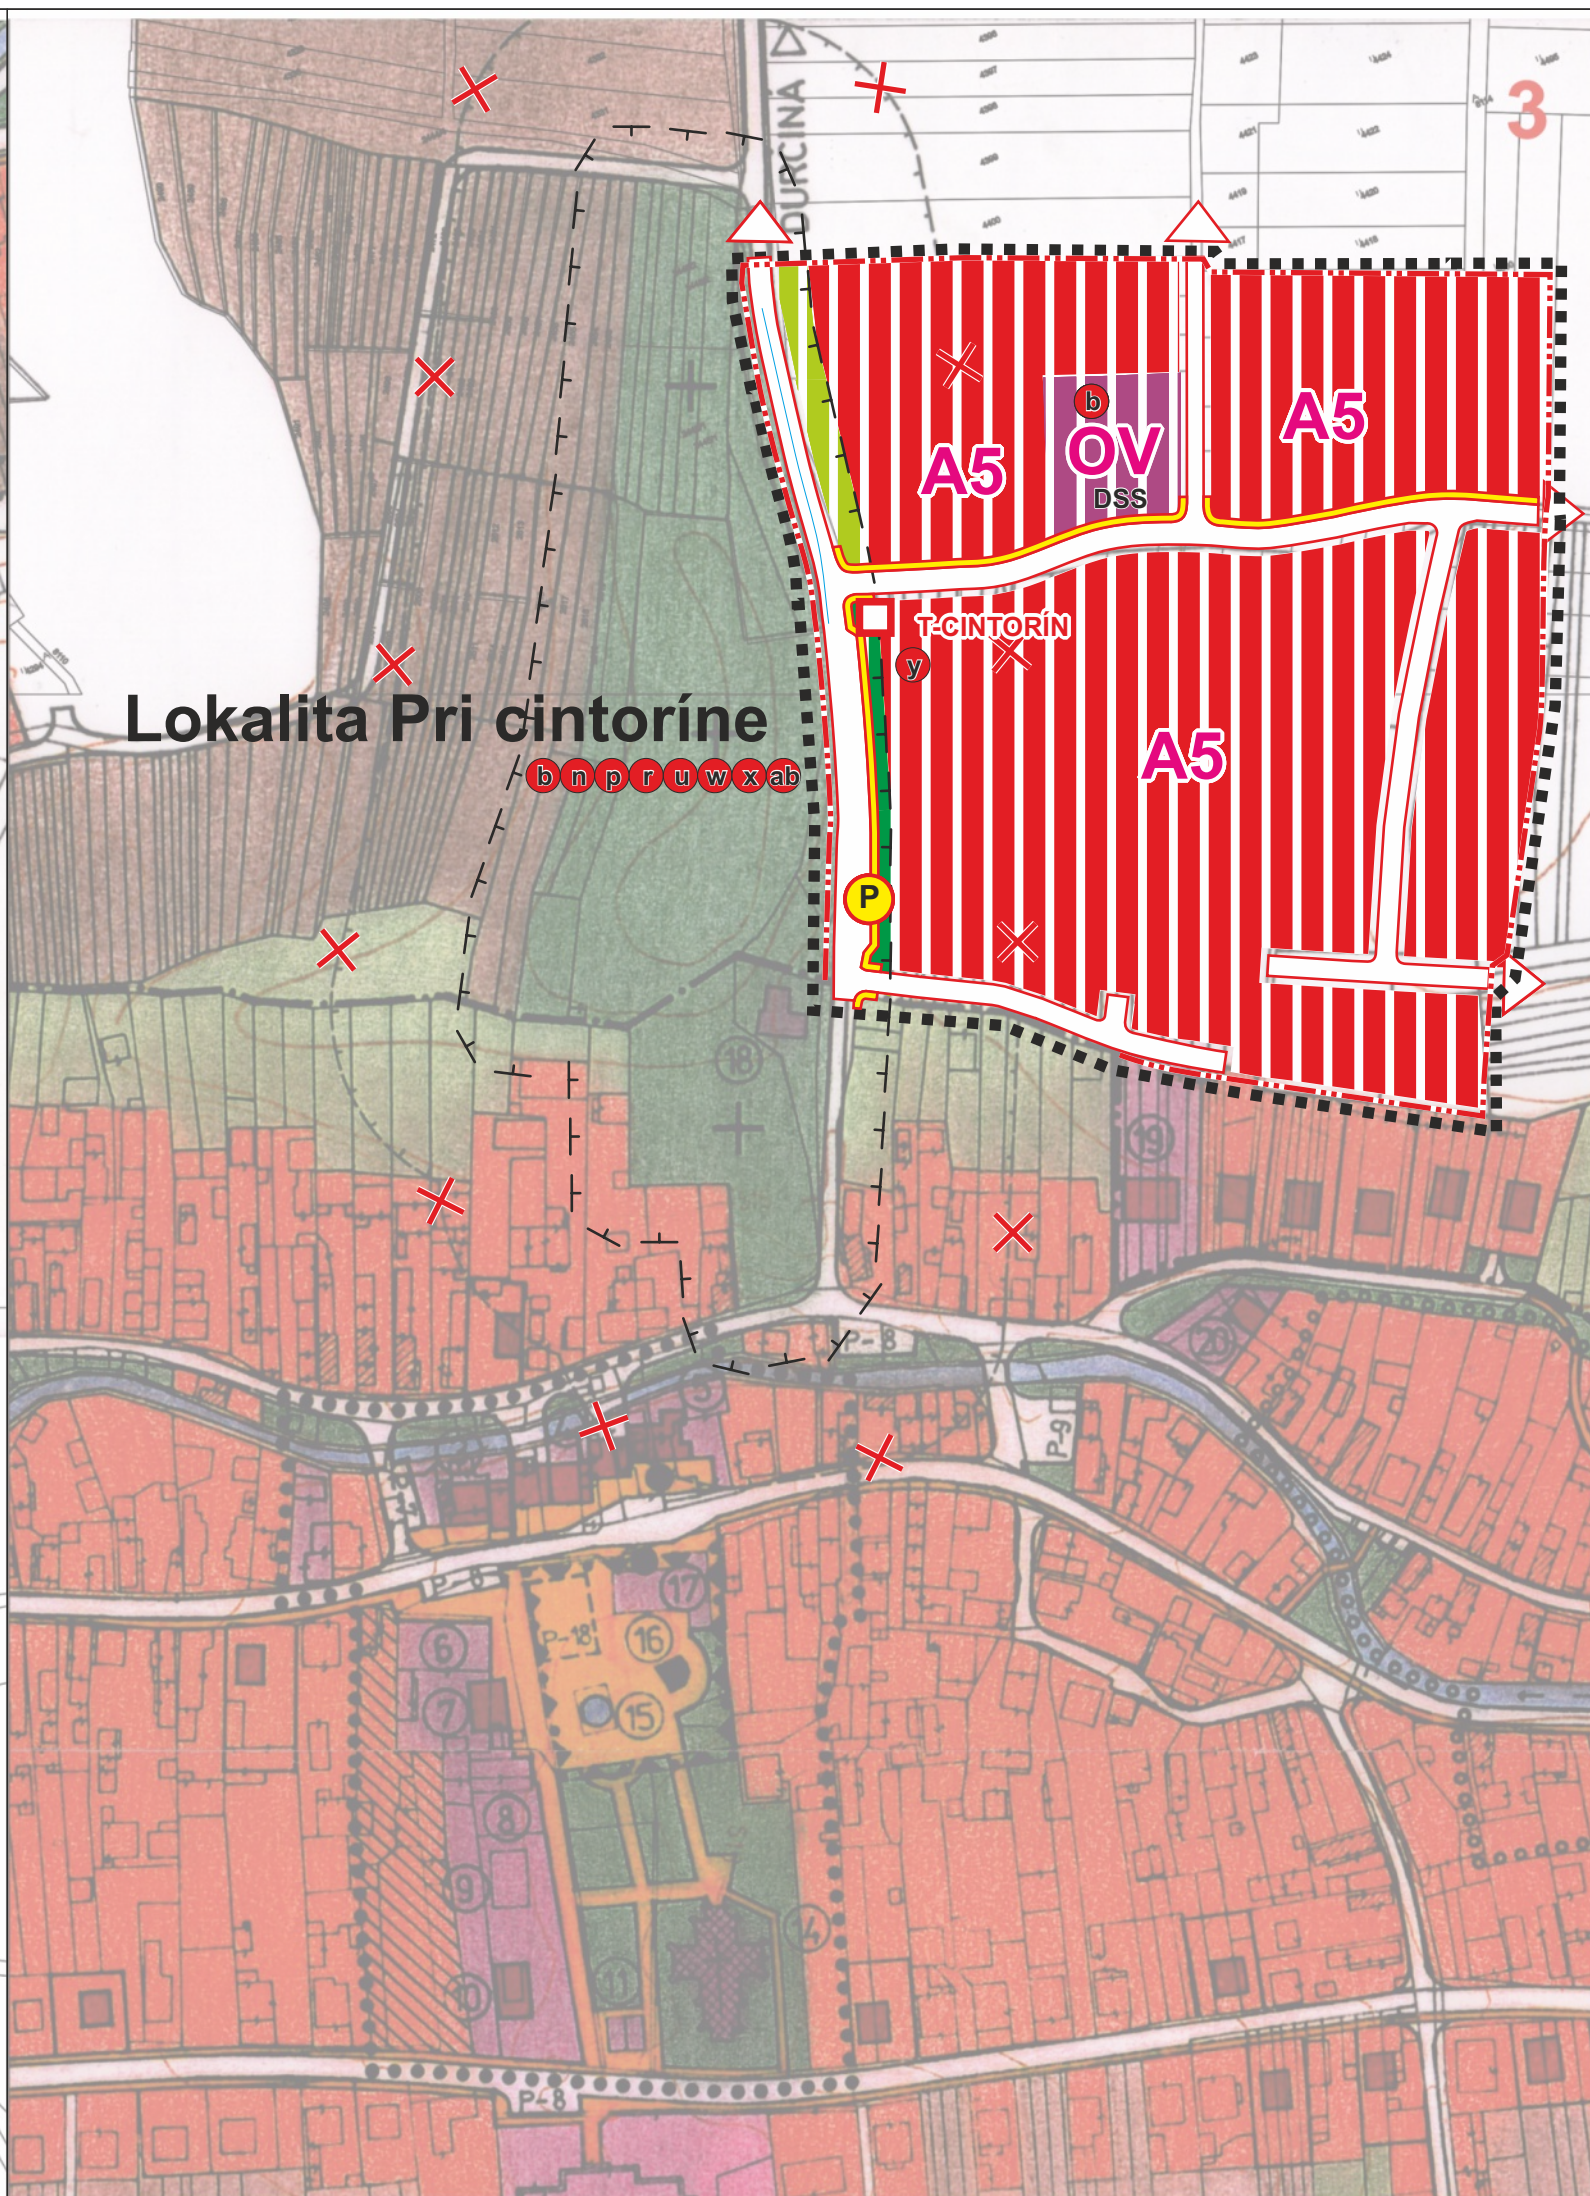
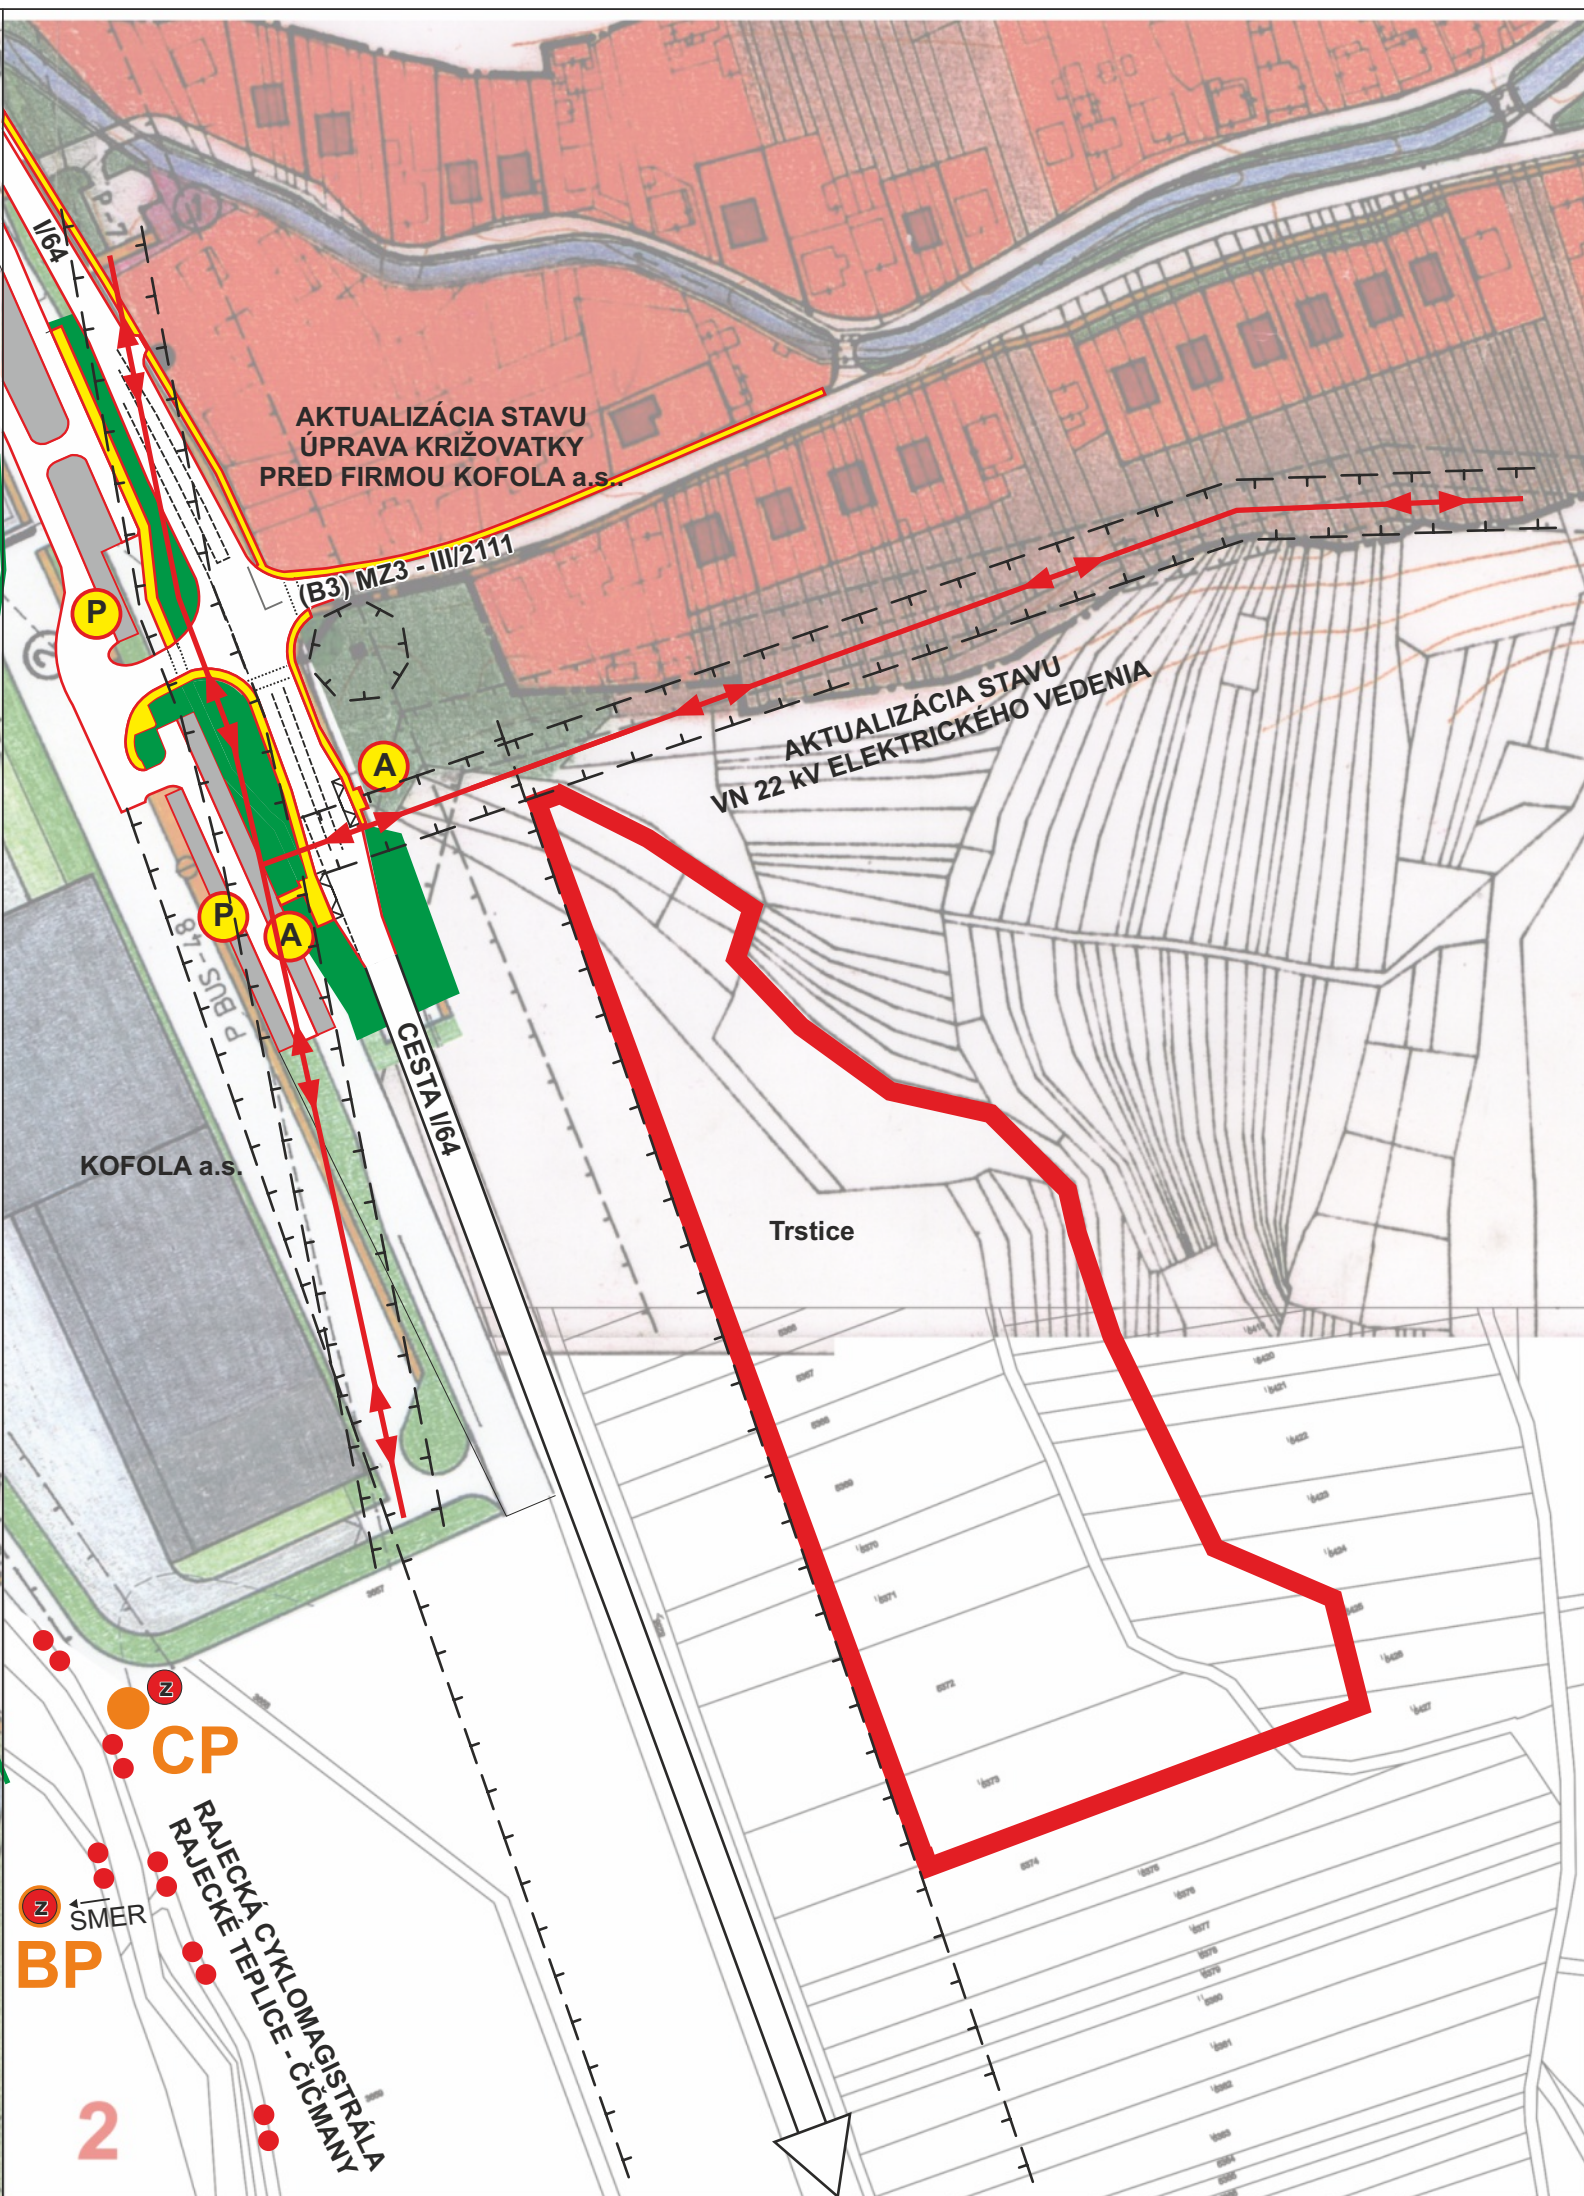


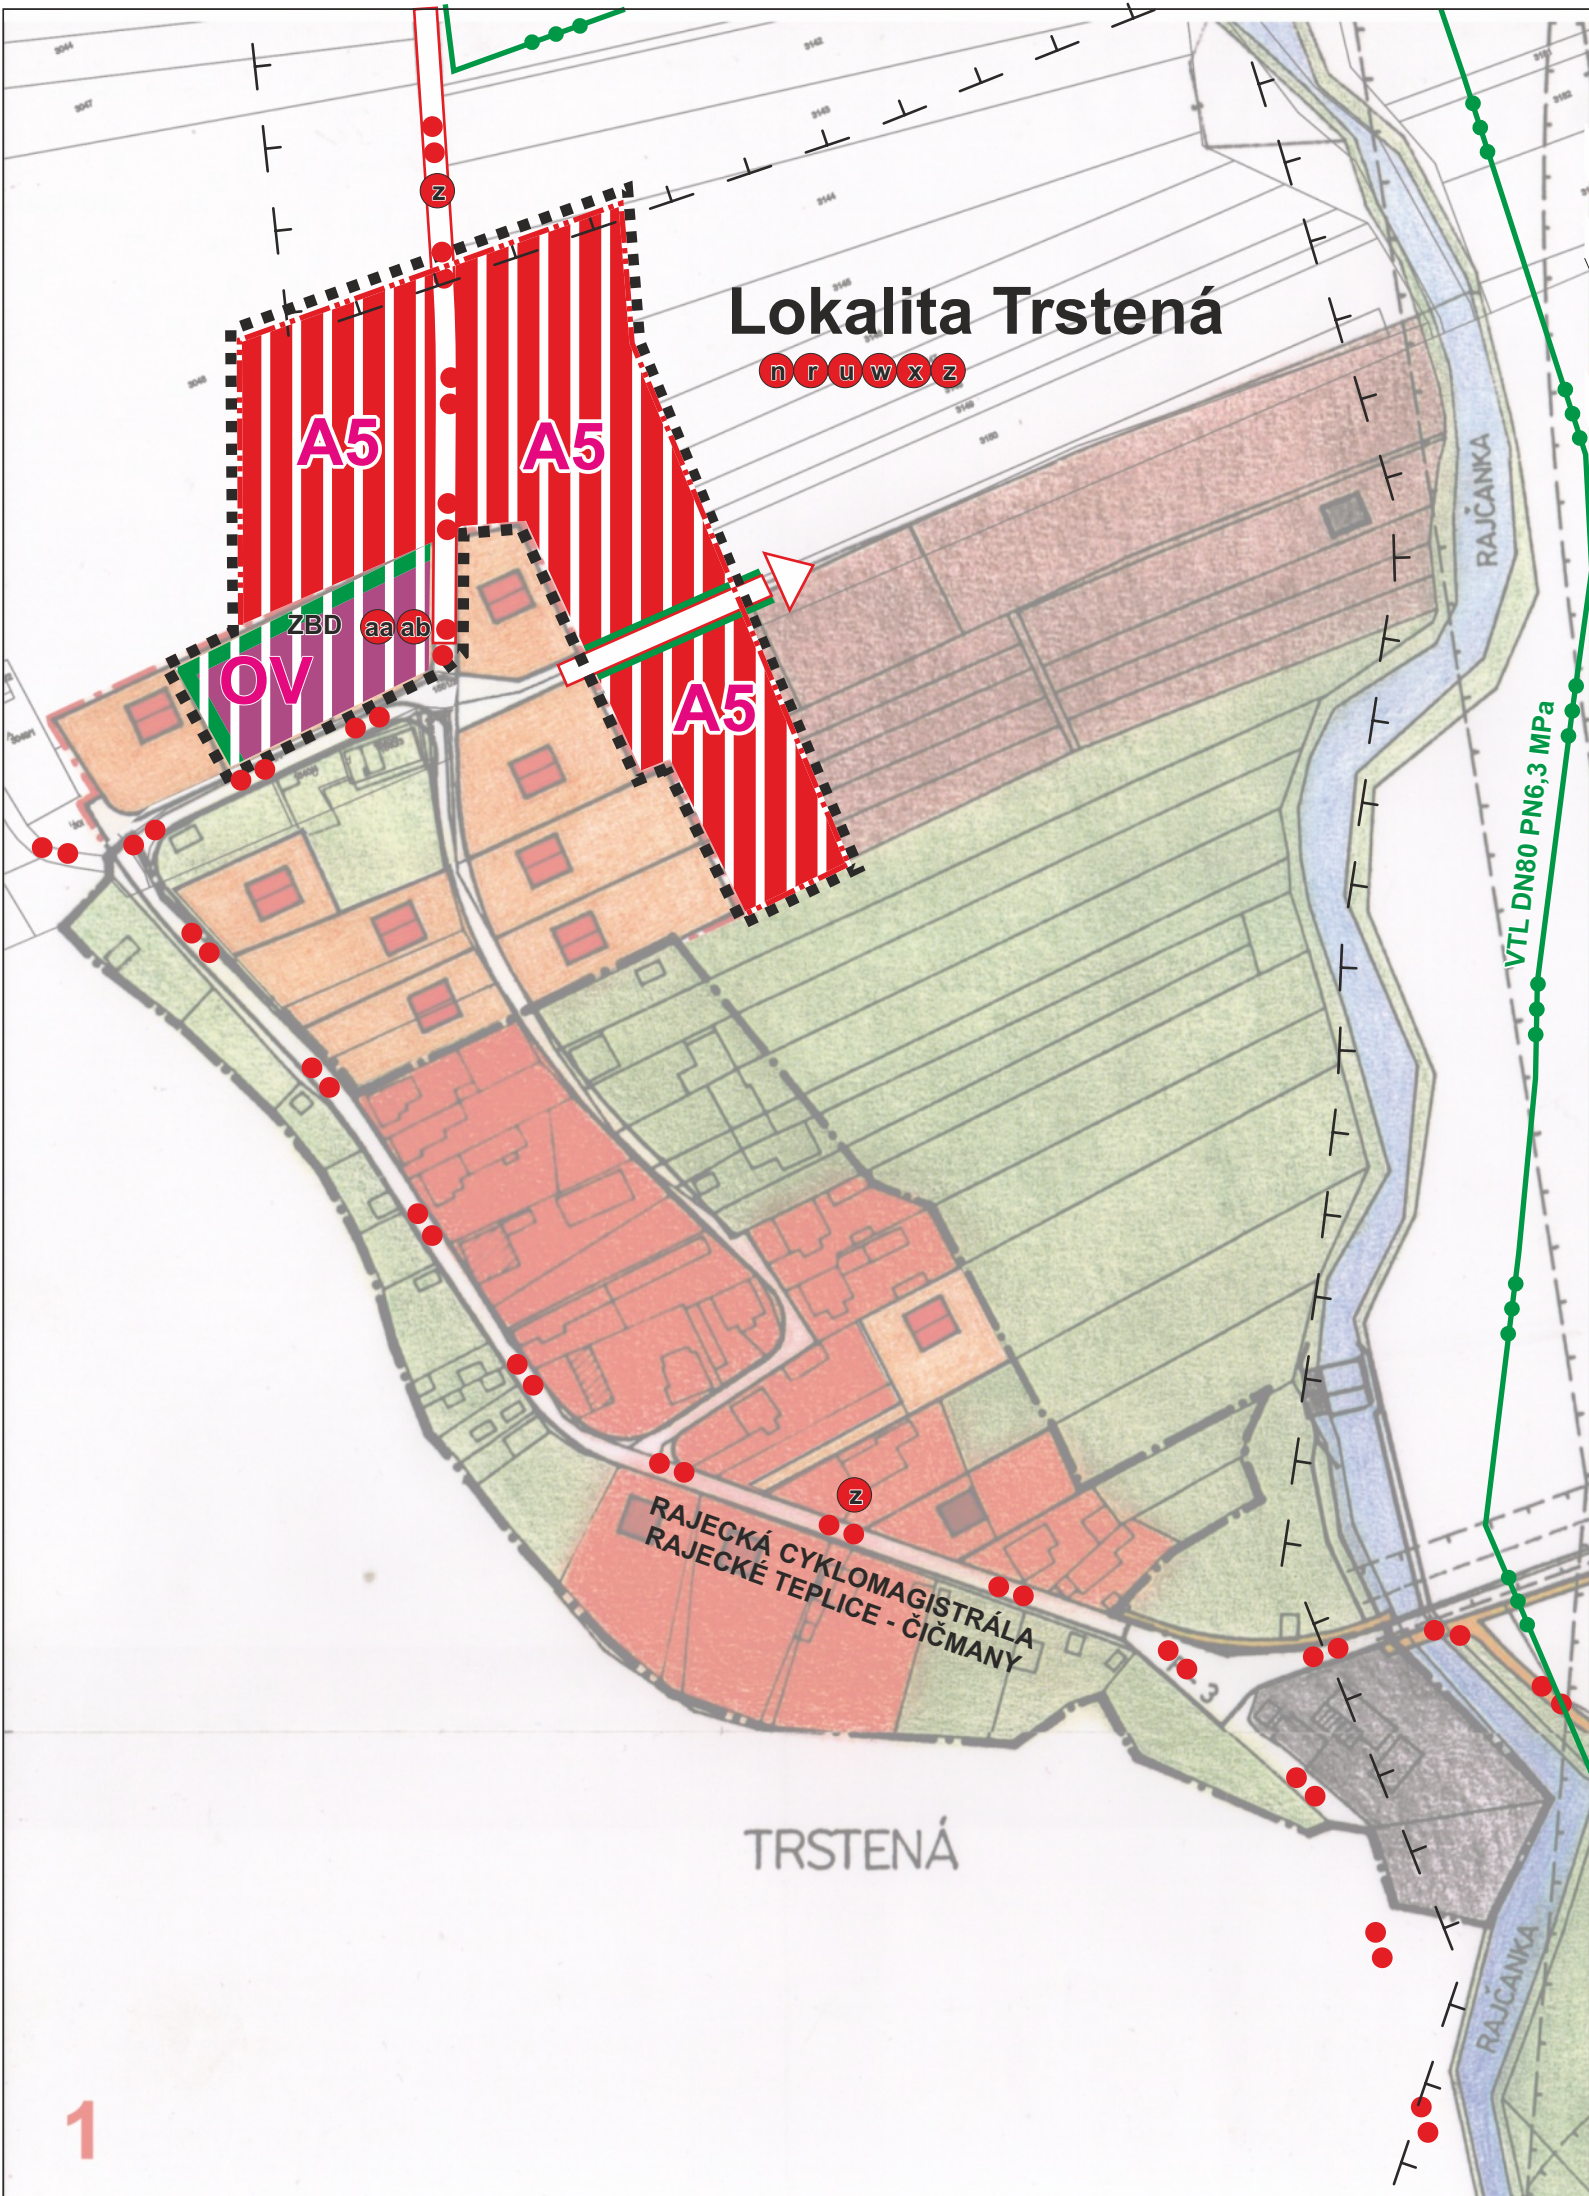

STAV	NÁVRH	
		HRANICA ZASTAVANÉHO ÚZEMIA K 1.1.1990
		HRANICA CENTRÁLNEJ ZÓNY
		HRANICA IDENTICKÝCH ARCHITEKTONICKO-URBANISTICKÝCH PRIESTOROV
		HRANICA OCHRANNÉHO PÁSMA KULTÚRNYCH PAMIAŤOK
		HRANICA OCHRANNÝCH PÁSEM
		PLOCHY A OBJEKTY RODINNÝCH DOMOV (PREVLÁDAJÚCA FUNKCIA)
		PLOCHY A OBJEKTY REKREAČNÝCH DOMOV (PREVLÁDAJÚCA FUNKCIA)
		PLOCHY A OBJEKTY OBČIANSKEJ VYBAVENOSTI (PREVLÁDAJÚCA FUNKCIA)
		PLOCHY A OBJEKTY PRIEMYSELNEJ VÝROBY A TECHN. VYBAVENOSTI
		PLOCHY A OBJEKTY POĽNOHOSPODÁRSKEJ VÝROBY
		PLOCHY VEREJNEJ ZELENÉ A BREHOVÉ PORASTY
		CINTORIN
		PLOCHY ZÁHRAD
		HRANICA SKUTOČNE ZASTAVANÉHO ÚZEMIA
		HRANICA CHKO LÚČANSKÁ MALÁ FATRA - VÝHLAD
		PLOCHY ORNEJ PÔDY
		PLOCHY LESOV
		VODNÉ TOKY A PLOCHY
		PLOCHY IHRISK PRE MLÁDEŽ
		DETSKÉ IHRISKÁ
		CHRÁNENÝ PŘÍRODNÝ VÝTVOR (2 LIPY, BREST)
		KULTÚRNA PAMAITKA
		OBJEKTY EVIDOVANÉ V SÚPISE PAMIAŤOK
		OBJEKTY ĽUDOVEJ ARCHITEKTÚRY
		PEŠIE TRASY A PRIESTRANSTVÁ
		IZOLAČNÁ ZELEŇ
		ZBD
		OZNAČENIE OBČIANSKEJ VYBAVENOSTI
		PLOCHY BEZ ROZVOJA A NA ZMENU FUNKCIE VO VÝHLADE
		BIOKORIDOR LOKÁLNEHO VÝZNAMU
		MIESTNA OBSLUŽNÁ CESTA
		POLNÁ CESTA
		CHRÁNENÉ VTÁČIE ÚZEMIE MALÁ FATRA
		HRANICA RIEŠENÉHO ÚZEMIA
		URBANISTICKÉ REGULATÍVY
		VEREJNOPROSPEŠNÉ STAVBY
		AUTOBUSOVÁ ZASTÁVKA / PARKOVISKO
		PLOCHY SÚKROMNEJ ZELENÉ

Mierka: 1:2000	Názov dokumentácie: ÚZEMNÝ PLÁN OBCE RAJECKÁ LESNÁ - ZMENY A DOPLNKY č. 5	Čís. výkresu: 2
Rok sprac.: 02/2026	Názov výkresu: KOMPLEXNÝ VÝKRES PRIESTOROVÉHO USPORIADANIA A FUNKČNÉHO VYUŽÍVANIA ÚZEMIA	
ARCH KRAJČ s.r.o., ateliér Žitná 13, 010 01 Žilina		
Hlavný riešiteľ: Ing. arch. P. Krajč	Doprava: Ing.R. Tiso	Energetika, spoje:
Urbanizmus: Ing. arch. P. Krajč	Vodné hospodárstvo:	Polnohospodárstvo: Bc. K. Mihoková

ZOZNAM VEREJNOPROSPEŠNÝCH STAVIEB

- 1 ÚPRAVA NÁMESTIA, OBEČNÝ ÚRAD
- 2 DOM OPATROVATELSKEJ SLUŽBY
- 3 POŽIARNA ZBROJNICA
- 4 DOM PŮTNIKOV
- 5 PRÍSTAVBA ŠKOLY
- 6 ŠPORTOVÝ AREÁL
- 7 ROZŠÍRENIE CINTORÍNA
- 8 ÚPRAVA NÁSTUPNÉHO- PRIESTORU A KALVÁRIE
- 9 ÚPRAVA TRASY ŠT. CESTY I/64
- 10 ZÁCHYTNÉ PARKOVISKO
- 11 ÚPRAVA ŠTÁTNEJ CESTY III/51817
- 12 MIESTNA KOMUNIKÁCIA V TRSTENEJ
- 13 MIESTNA KOMUNIKÁCIA A PARKOVISKO NA DOLNOM KONCI
- 14 MIESTNE CESTY
- 15 ÚPRAVA MIESTNEJ KOMUNIKÁCIE NA HORNOM KONCI
- 16 PARKOVISKO PRI CINTORÍNE
- 17 PARKOVISKO
- 18 CHODNÍKY PRE PEŠÍCH
- 19 POŽIARNA NÁDRŽ
- 20 ÚPRAVA TOKU LESNIANKA
- 21 ROZŠÍRENIE VEREJNÉHO VODOVODU
- 22 ČOV A SPLAŠKOVÁ KANALIZÁCIA V RAJECKEJ LESNEJ
- 23 SPLAŠKOVÁ KANALIZÁCIA
- 24 STAVBY SÚVISIACE S PLYNOFIKÁCIOU SÍDLA
- 25 PŘELOŽKA 22 KV VEDENIA, KÁBLOVÉ ROZVODY 22 KV, TRAFOSTANICE T6, T6a, T6b T-CINTORÍN

URBANISTICKÉ REGULATÍVY:

- D3 - REKREAČNO-OBYTNÁ ZÓNA
- A5 - OBYTNÁ ZÓNA
- OV - OBČIANSKA VYBAVENOSŤ

ZOZNAM NAVRHOVANÝCH VEREJNOPROSPEŠNÝCH STAVIEB ZMENAMI A DOPLNKAMI č.5

- 2 CYKLISTICKÉ TRASY, CYKLOMOSTY, CYKLOPOINTY
- 3 OBEČNÝ ZBERNÝ DVOR
- 10 MIESTNY ROZHLAS, VEREJNÉ OSVETLENIE A NN ELEKTRICKÉ ROZVODY.

OZNAČENIE OBČIANSKEJ VYBAVENOSTI

- ZBD - OBEČNÝ ZBERNÝ DVOR
- DSS - DOMOV SOCIÁLNYCH SLUŽIEB, DENNÝ STACIONÁR

STAV	NÁVRH	
		CESTA I/64 / AKTUALIZÁCIA STAVU V ZMYSLE STAV. POVOLENIA
		CYKLOTRASA
		CYKLOPOINT
		BIKE PARK
		VEDENIE 22 KV VZDUŠNÉ (AKTUALIZÁCIA SÚČASNÉHO STAVU)
		VTL PLYNOVOD
		TRAFOSTANICA
		RODINNÉ DOMY VÝHLAD
		JAV NA ZRUŠENIE, NEPLATNÝ ÚDAJ

SCHÉMA GRAFICKÝCH VÝREZOV

