

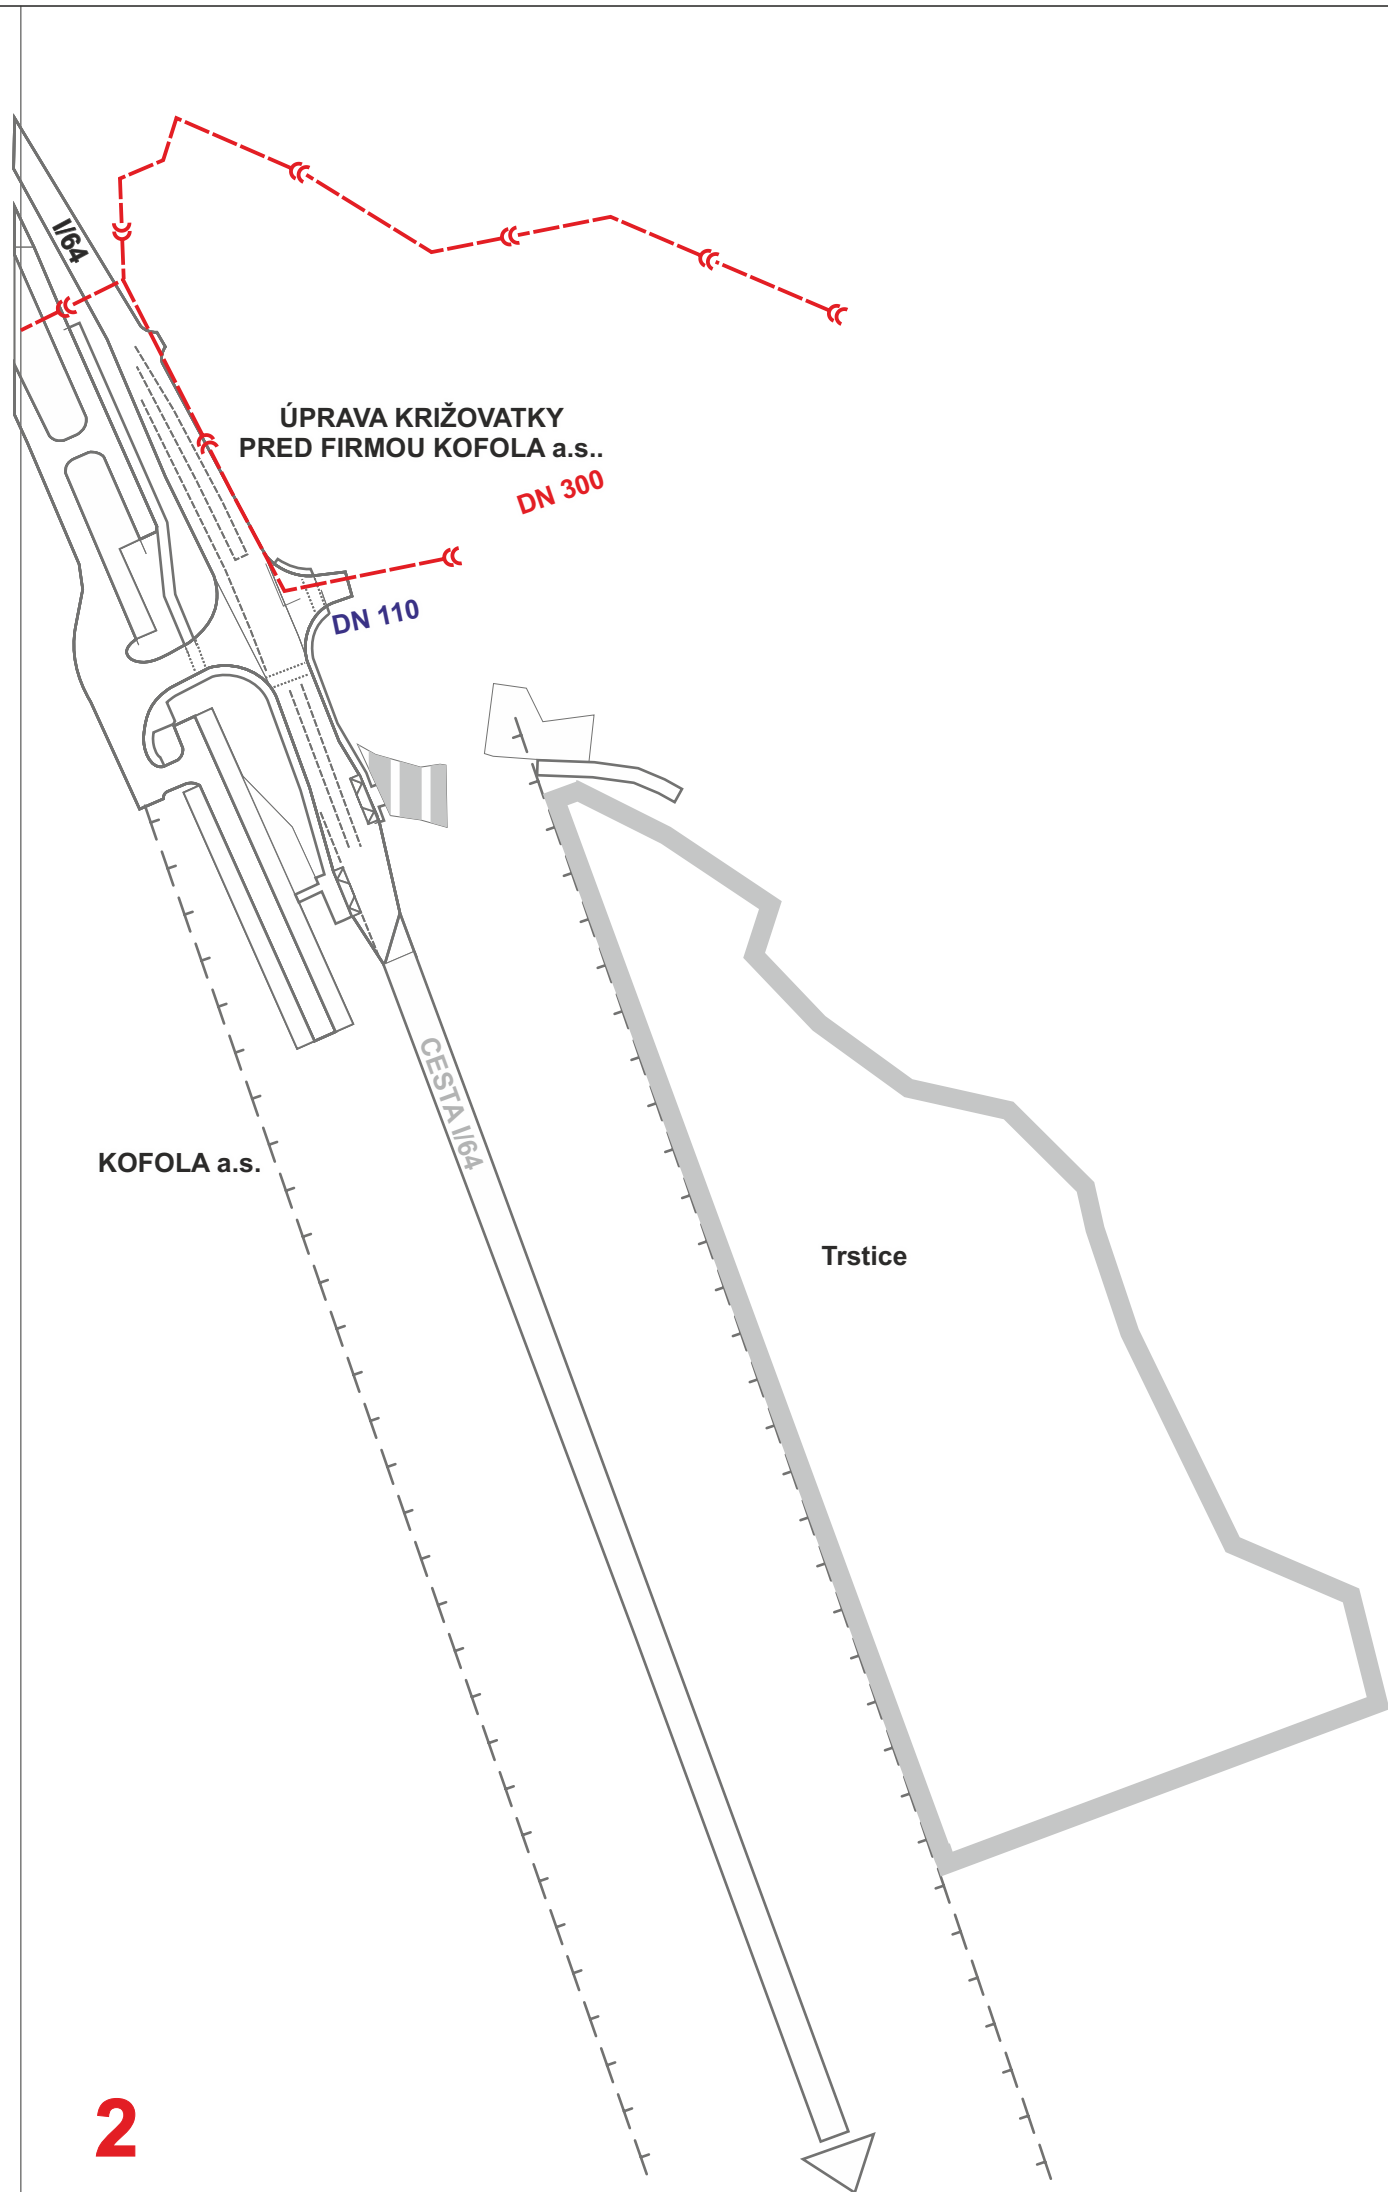


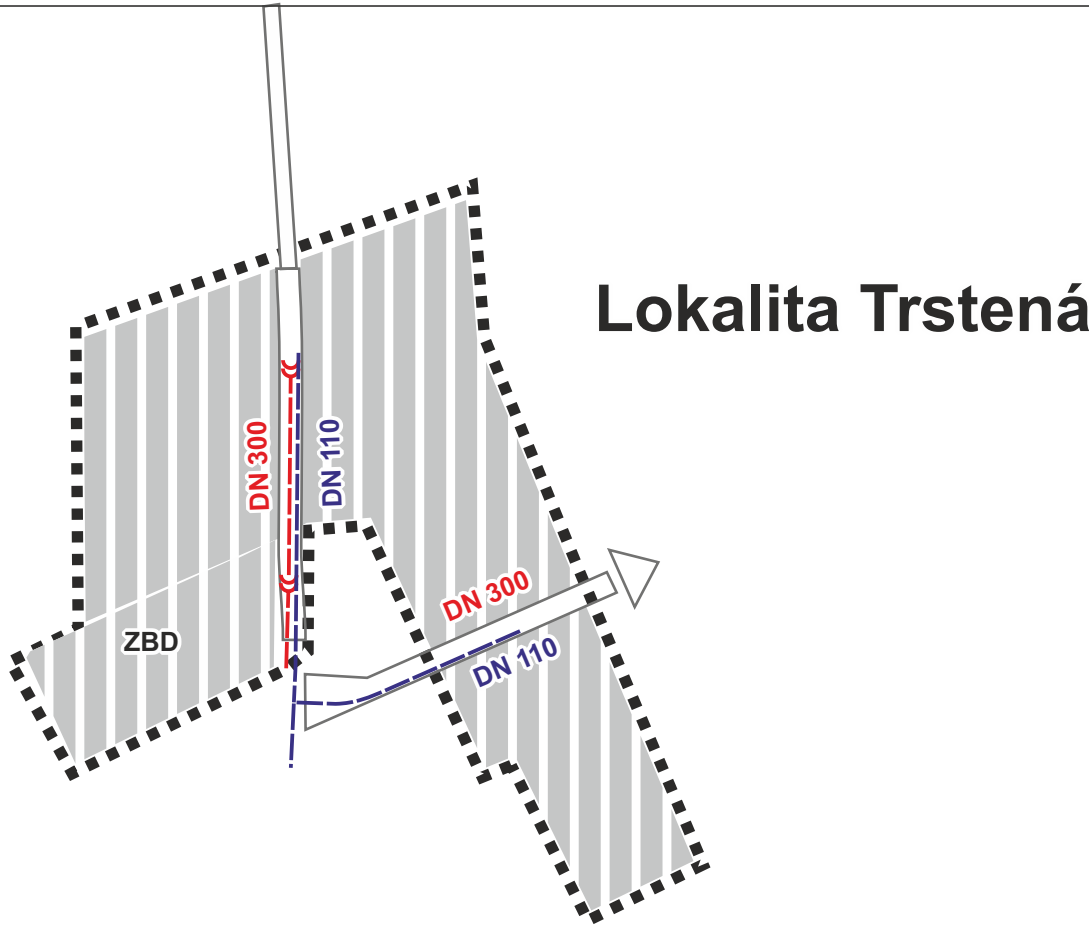

**Lokalita
Pri cintoríne**

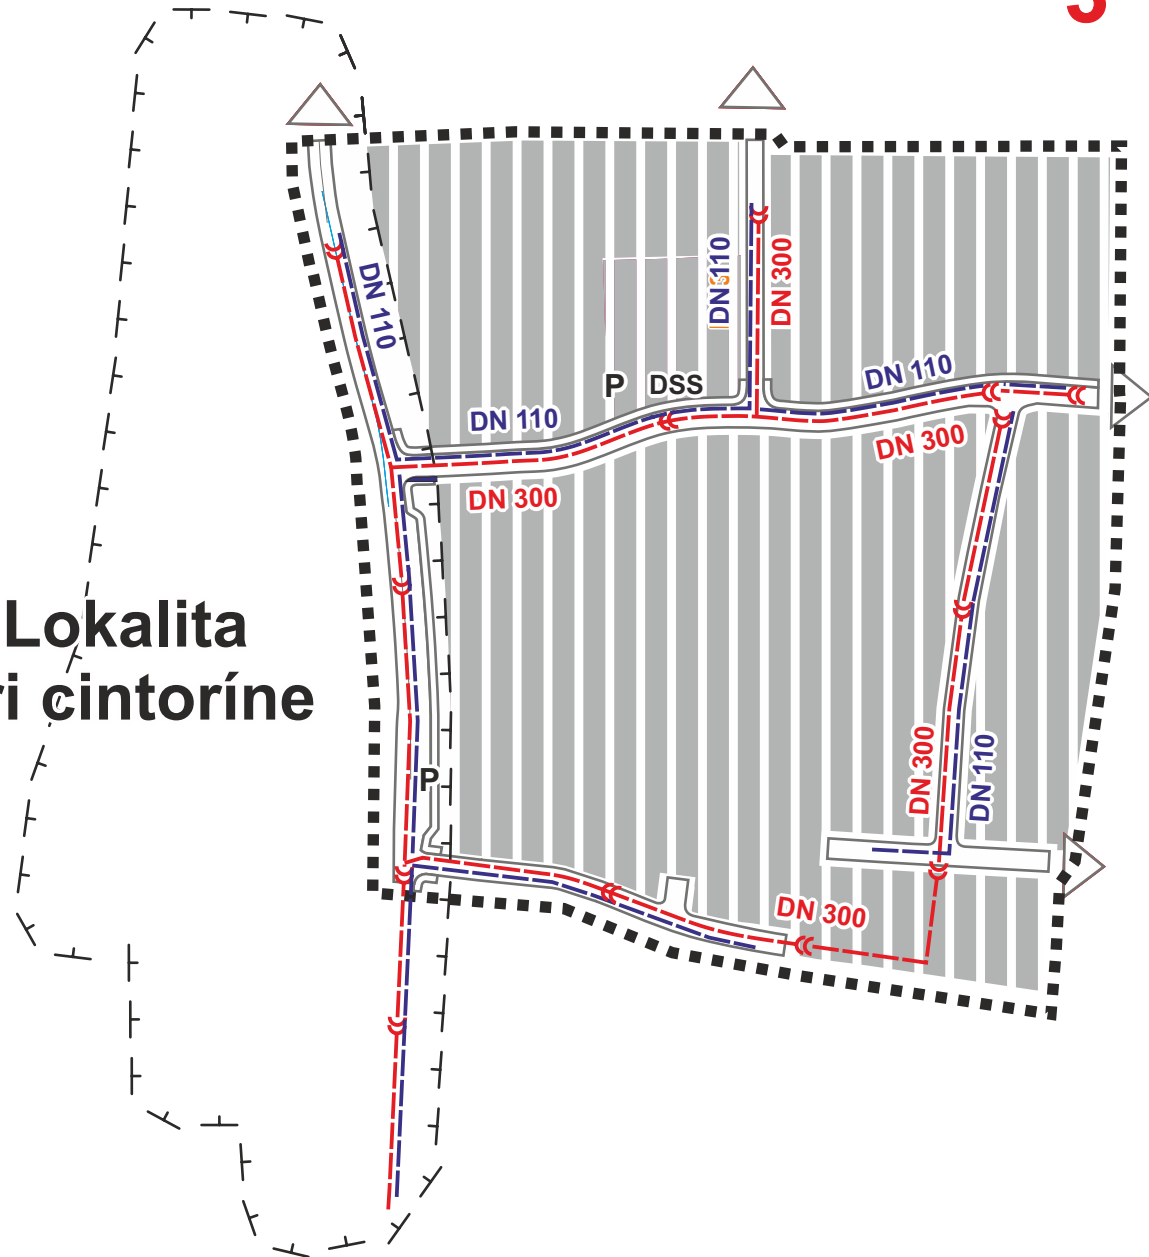

STAV	NÁVRH	
		VODOVOD
		SPLAŠKOVÁ KANALIZÁCIA

		ZASTAVANÁ PLOCHA
		HRANICA RIEŠENÉHO ÚZEMIA
		OCHRANNÉ PÁSMA VŠETKÝCH DRUHOV
		ZASTAVANÁ PLOCHA VÝHLAD

OZNAČENIE OBČIANSKEJ VYBAVENOSTI
ZBD - OBECNÝ ZBERNÝ DVOR
DSS - DOMOV SOCIÁLNYCH SLUŽIEB, DENNÝ STACIONÁR



Mierka: 1:2000	Názov dokumentácie: ÚZEMNÝ PLÁN OBCE RAJECKÁ LESNÁ - ZMENY A DOPLNKY č. 5	Čís. výkresu: 4a	
Rok sprac.: 02/2026	Názov výkresu: VÝKRES RIEŠENIA VEREJNEJ TECHNICKEJ INFRAŠTRUKTÚRY - VODNÉ HOSPODÁRSTVO		
ARCH KRAJČ s.r.o., ateliér Žitná 13, 010 01 Žilina			
Hlavný riešiteľ: Ing. arch. P. Krajč	Doprava: Ing.R. Tiso	Energetika, spoje:	
Urbanizmus: Ing. arch. P. Krajč	Vodné hospodárstvo:	Poľnohospodárstvo: Bc. K. Mihoková	