
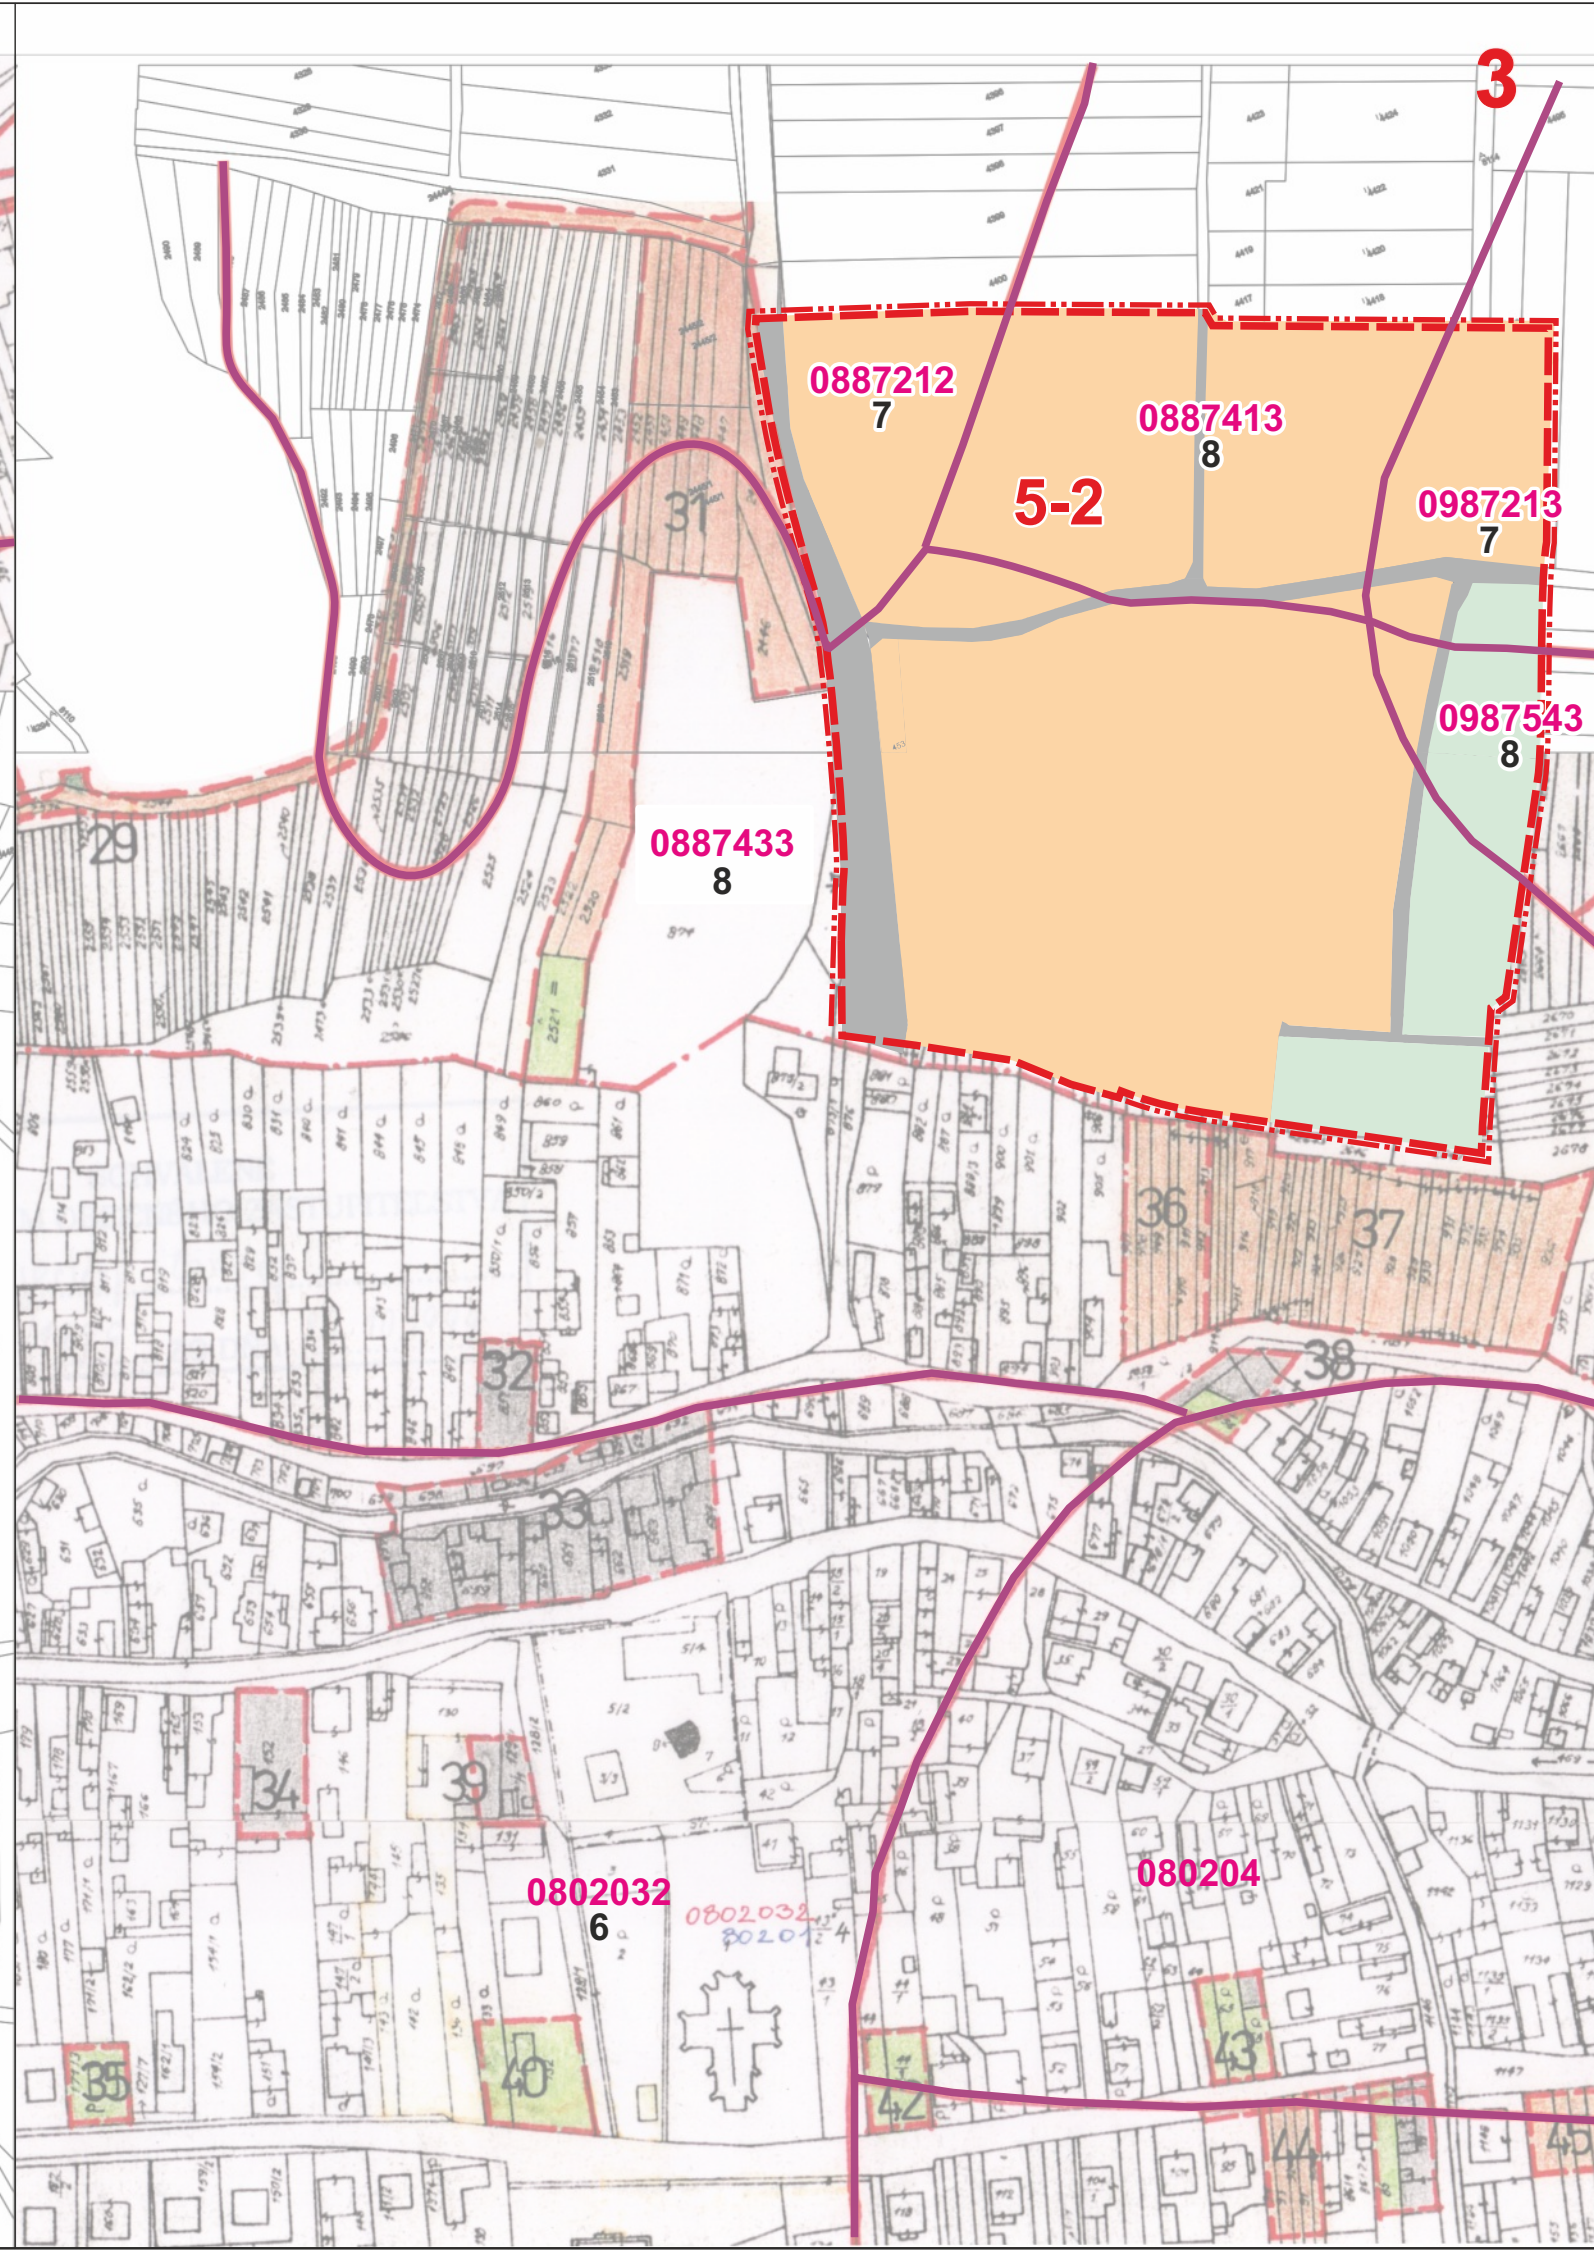
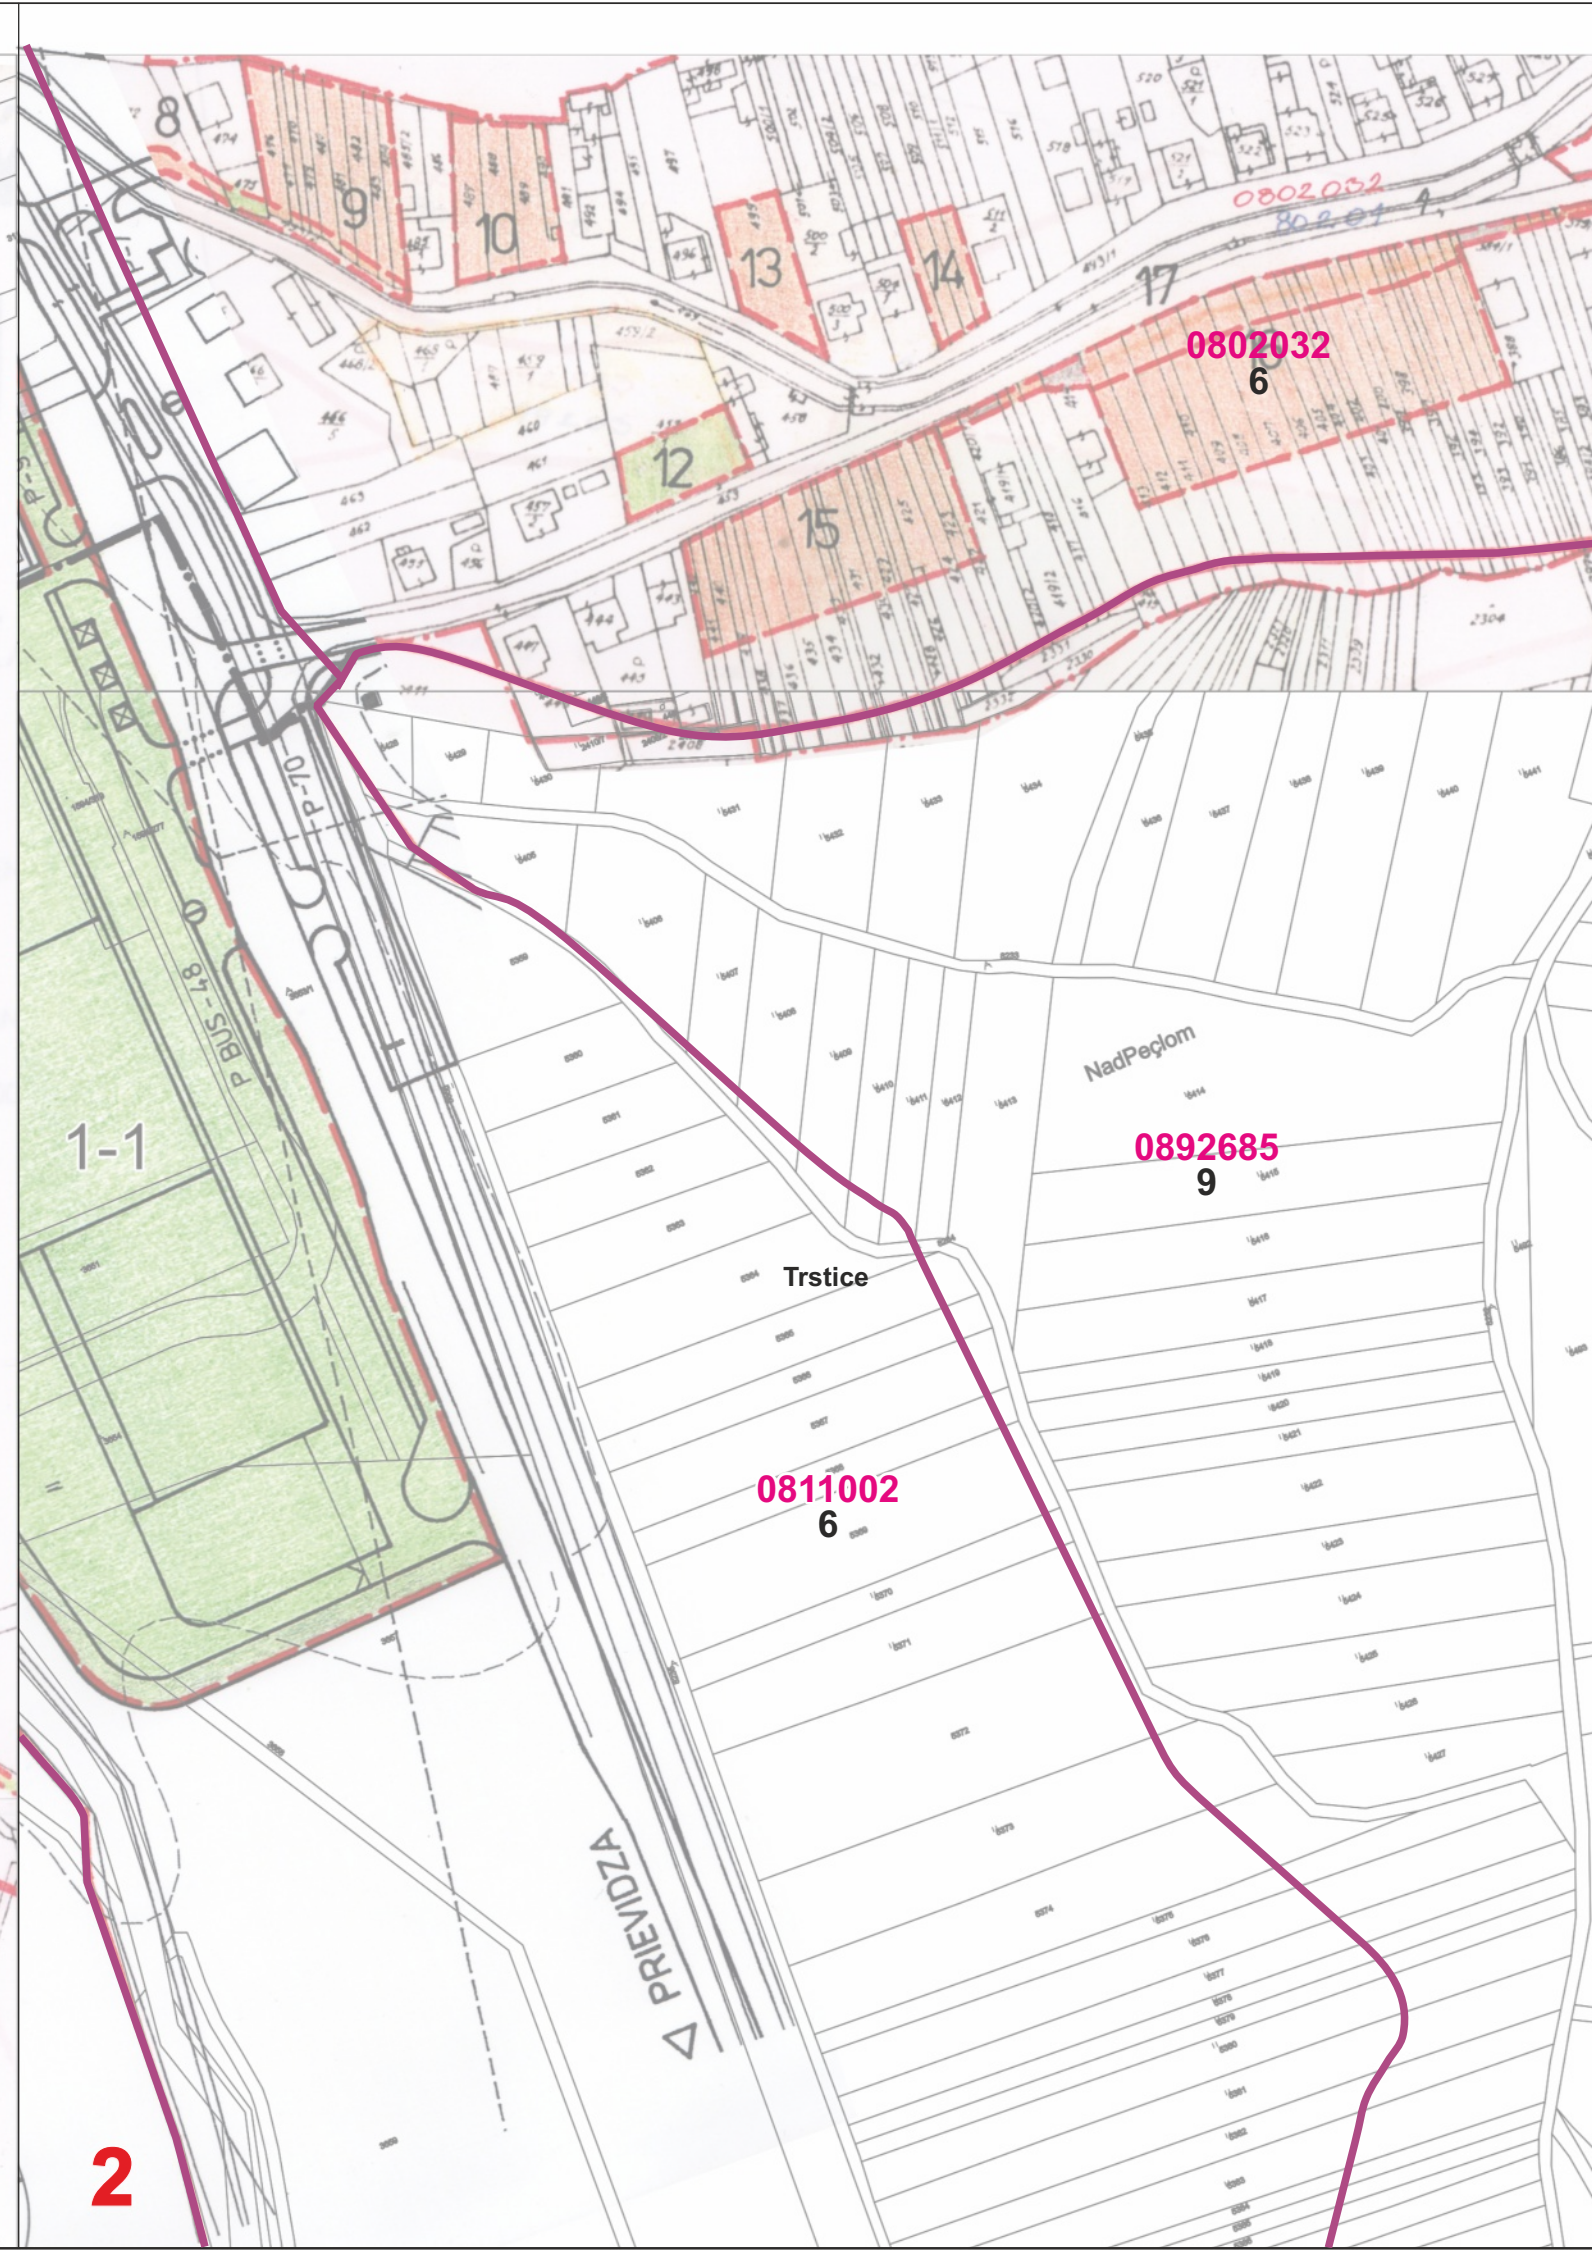


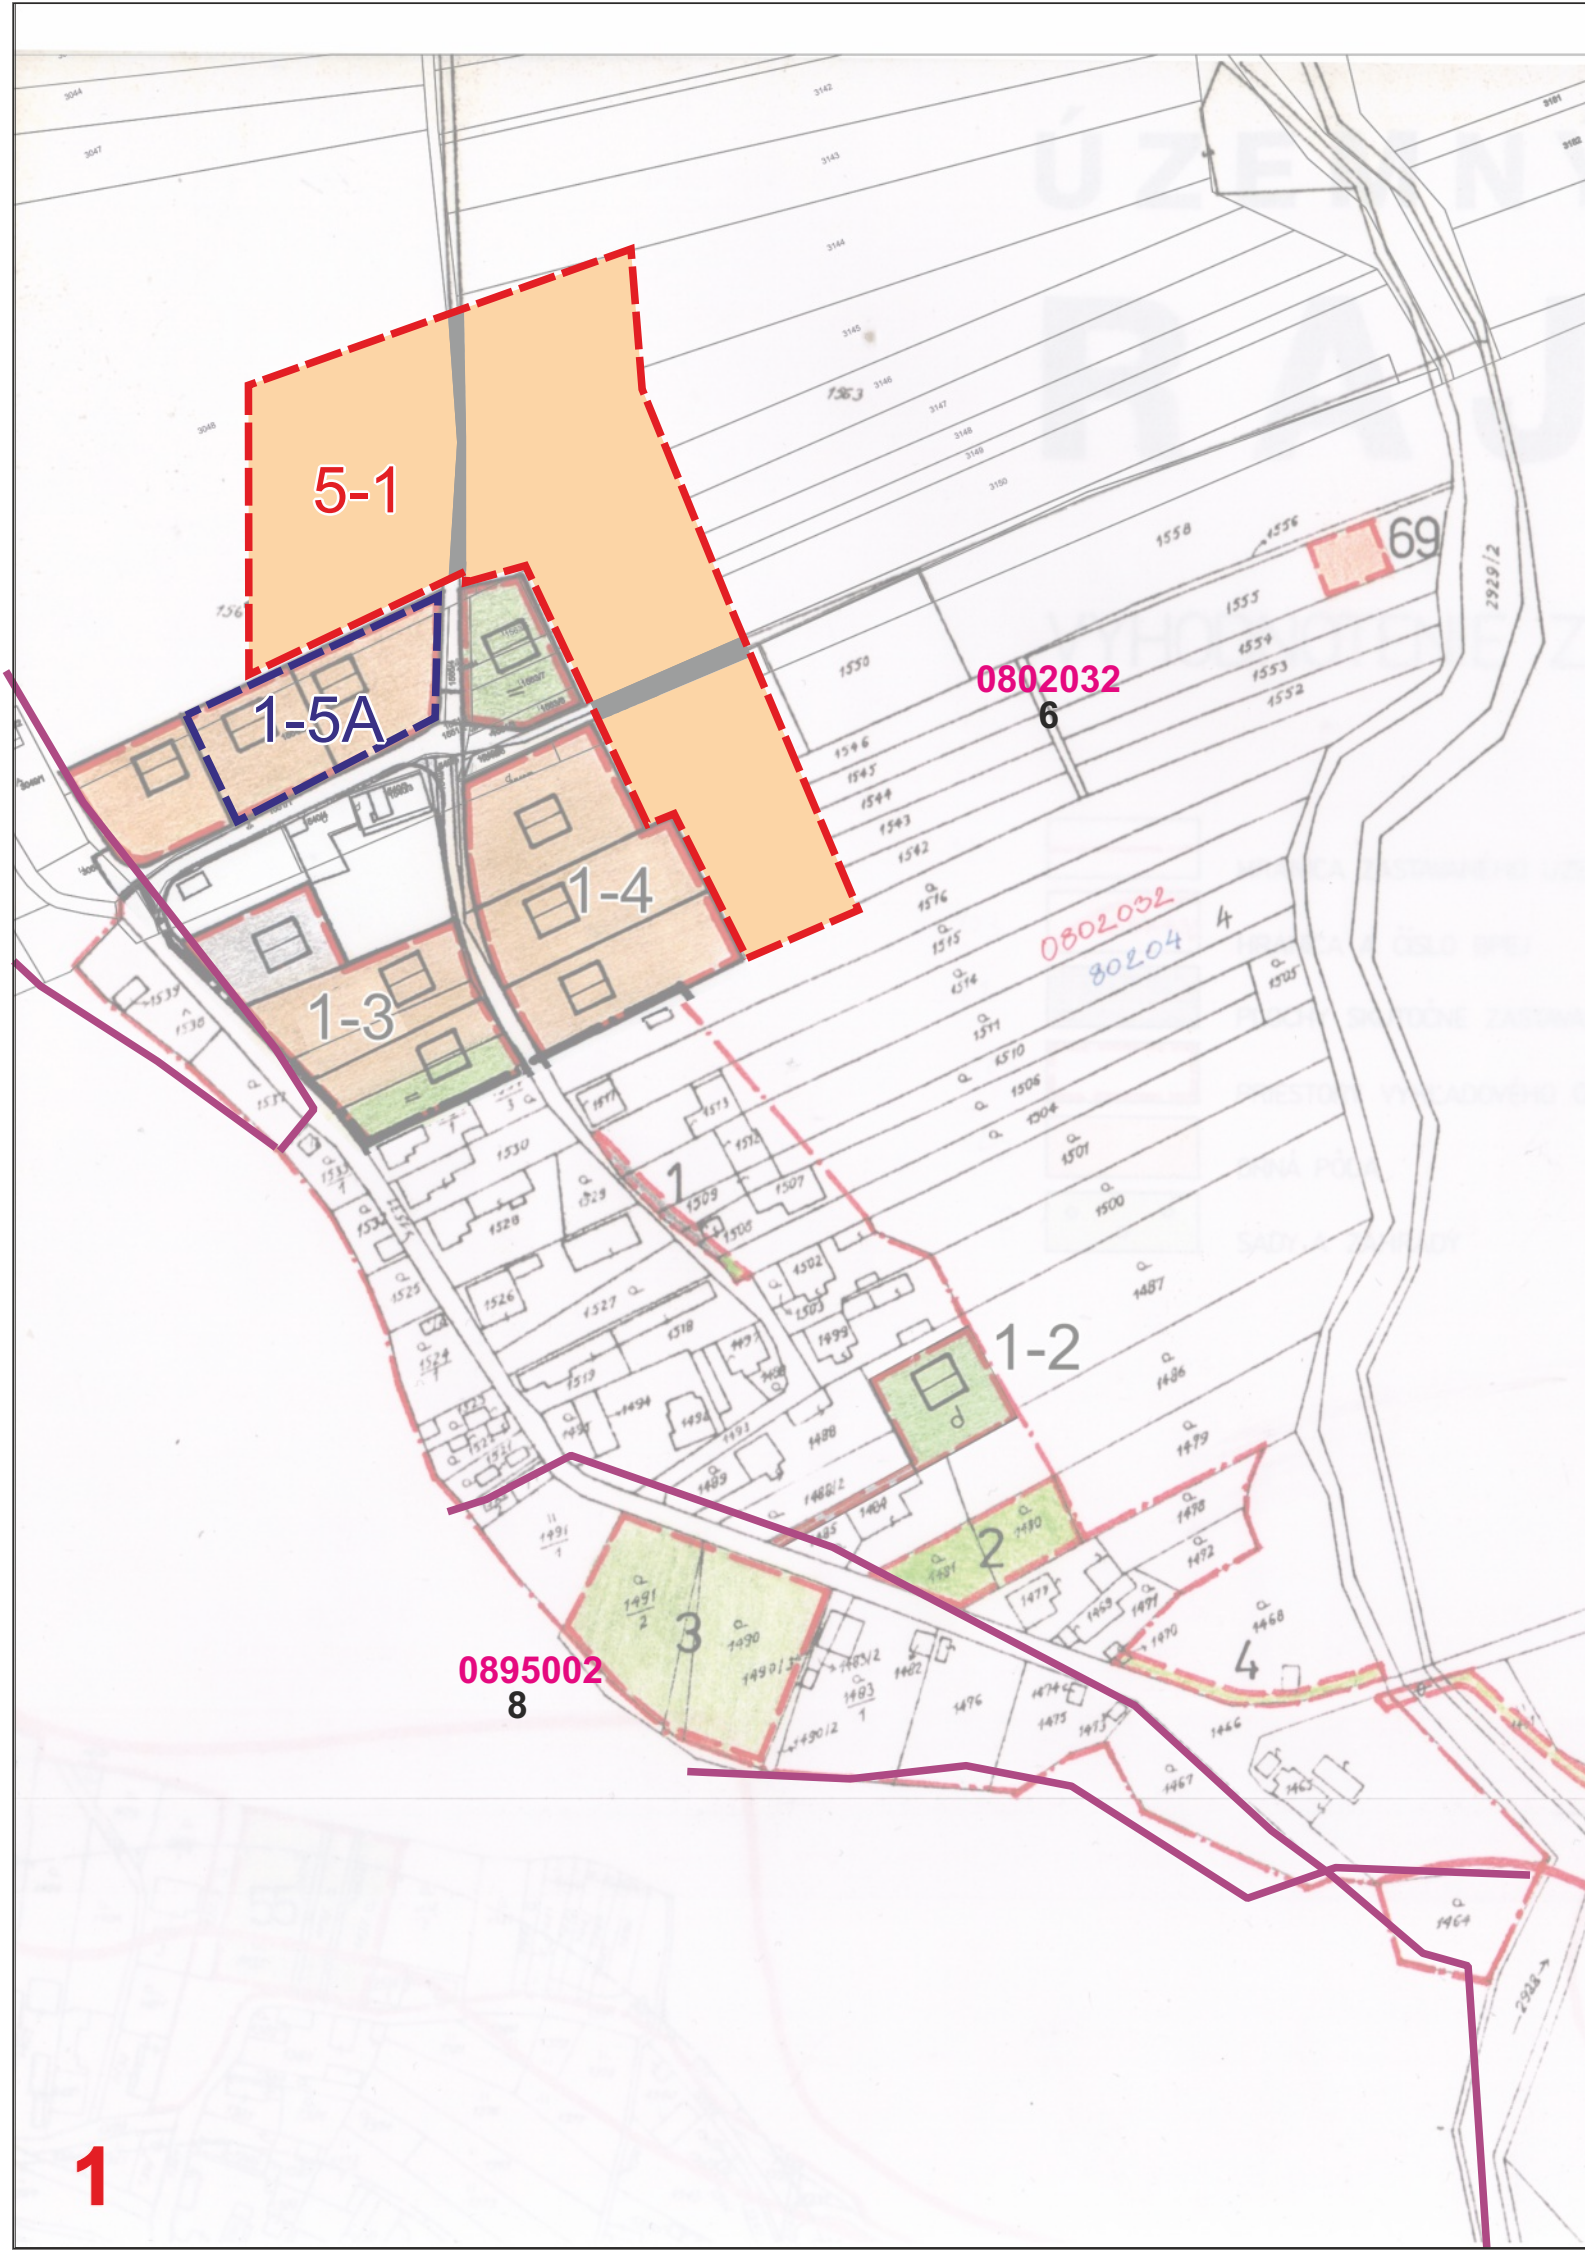

| STAV | NÁVRH |                                                               |
|------|-------|---------------------------------------------------------------|
|      |       | HRANICA ZASTAVANÉHO ÚZEMIA K 1.1.1990                         |
|      |       | HRANICA A ČÍSLO BPEJ                                          |
|      |       | PLOCHY SKUTOČNE ZASTAVANÉHO ÚZEMIA                            |
|      |       | PRIESTORY VÝHLADOVÉHO ODŇATIA POĽNOHOSPODÁRSKEJ PÔDY          |
|      |       | ORNÁ PÔDA                                                     |
|      |       | SADY A ZÁHRADY                                                |
|      |       | LÚKY A PASIENKY                                               |
|      |       | NEPOĽNOHOSPODÁRSKA PÔDA                                       |
|      |       | LESY                                                          |
|      |       | POLNOHOSPODÁRSKA ÚČELOVÁ VÝSTAVBA                             |
|      |       | OCHRANNÉ PÁSMA                                                |
|      |       | PORADOVÉ ČÍSLO VYHODNOCOVANÉHO PRIESTORU                      |
|      |       | SKUPINA BPEJ                                                  |
|      |       | PORADOVÉ ČÍSLO VYHODNOCOVANÉHO PRIESTORU                      |
|      |       | PRIESTORY VÝHLADOVÉHO ODŇATIA POĽNOHOSP. PÔDY - ZMENA FUNKCIE |
|      |       | PORADOVÉ ČÍSLO VYHODNOCOVANÉHO PRIESTORU - ZMENA FUNKCIE      |

SCHÉMA  
GRAFICKÝCH VÝREZOV

|                                                    |   |                                       |                                                                        |
|----------------------------------------------------|---|---------------------------------------|------------------------------------------------------------------------|
| Mierka:<br>1:2000                                  | Názov dokumentácie:<br><b>ÚZEMNÝ PLÁN OBCE RAJECKÁ LESNÁ - ZMENY A DOPLNKY č. 5</b>                                       | Čís. výkresu:<br><b>5</b>             |                                                                        |
| Rok sprac.:<br>02/2026                             | Názov výkresu:<br><b>VYHODNOTENIE DÔSLEDKOV STAVEBNÝCH ZÁMEROV<br/>A INÝCH NÁVRHOV NA POĽNOHOSPODÁRSKEJ A LESNEJ PÔDE</b> |                                       |                                                                        |
| ARCH KRAJČ s.r.o., ateliér Žitná 13, 010 01 Žilina |   |                                       |                                                                        |
| Hlavný riešiteľ:<br>Ing. arch. P. Krajč            | Doprava:<br>Ing.R. Tiso                                                                                                   | Energetika, spoje:<br>K. Kollár       | MÚSES:<br>MIKROTOP -<br>Ateliér krajínarskej tvorby<br>Slovenská Lupča |
| Urbanizmus:<br>Ing. arch. P. Krajč                 | Vodné hospodárstvo:<br>L. Mládenek                                                                                        | Poľnohospodárstvo:<br>Bc. K. Mihoková |                                                                        |