
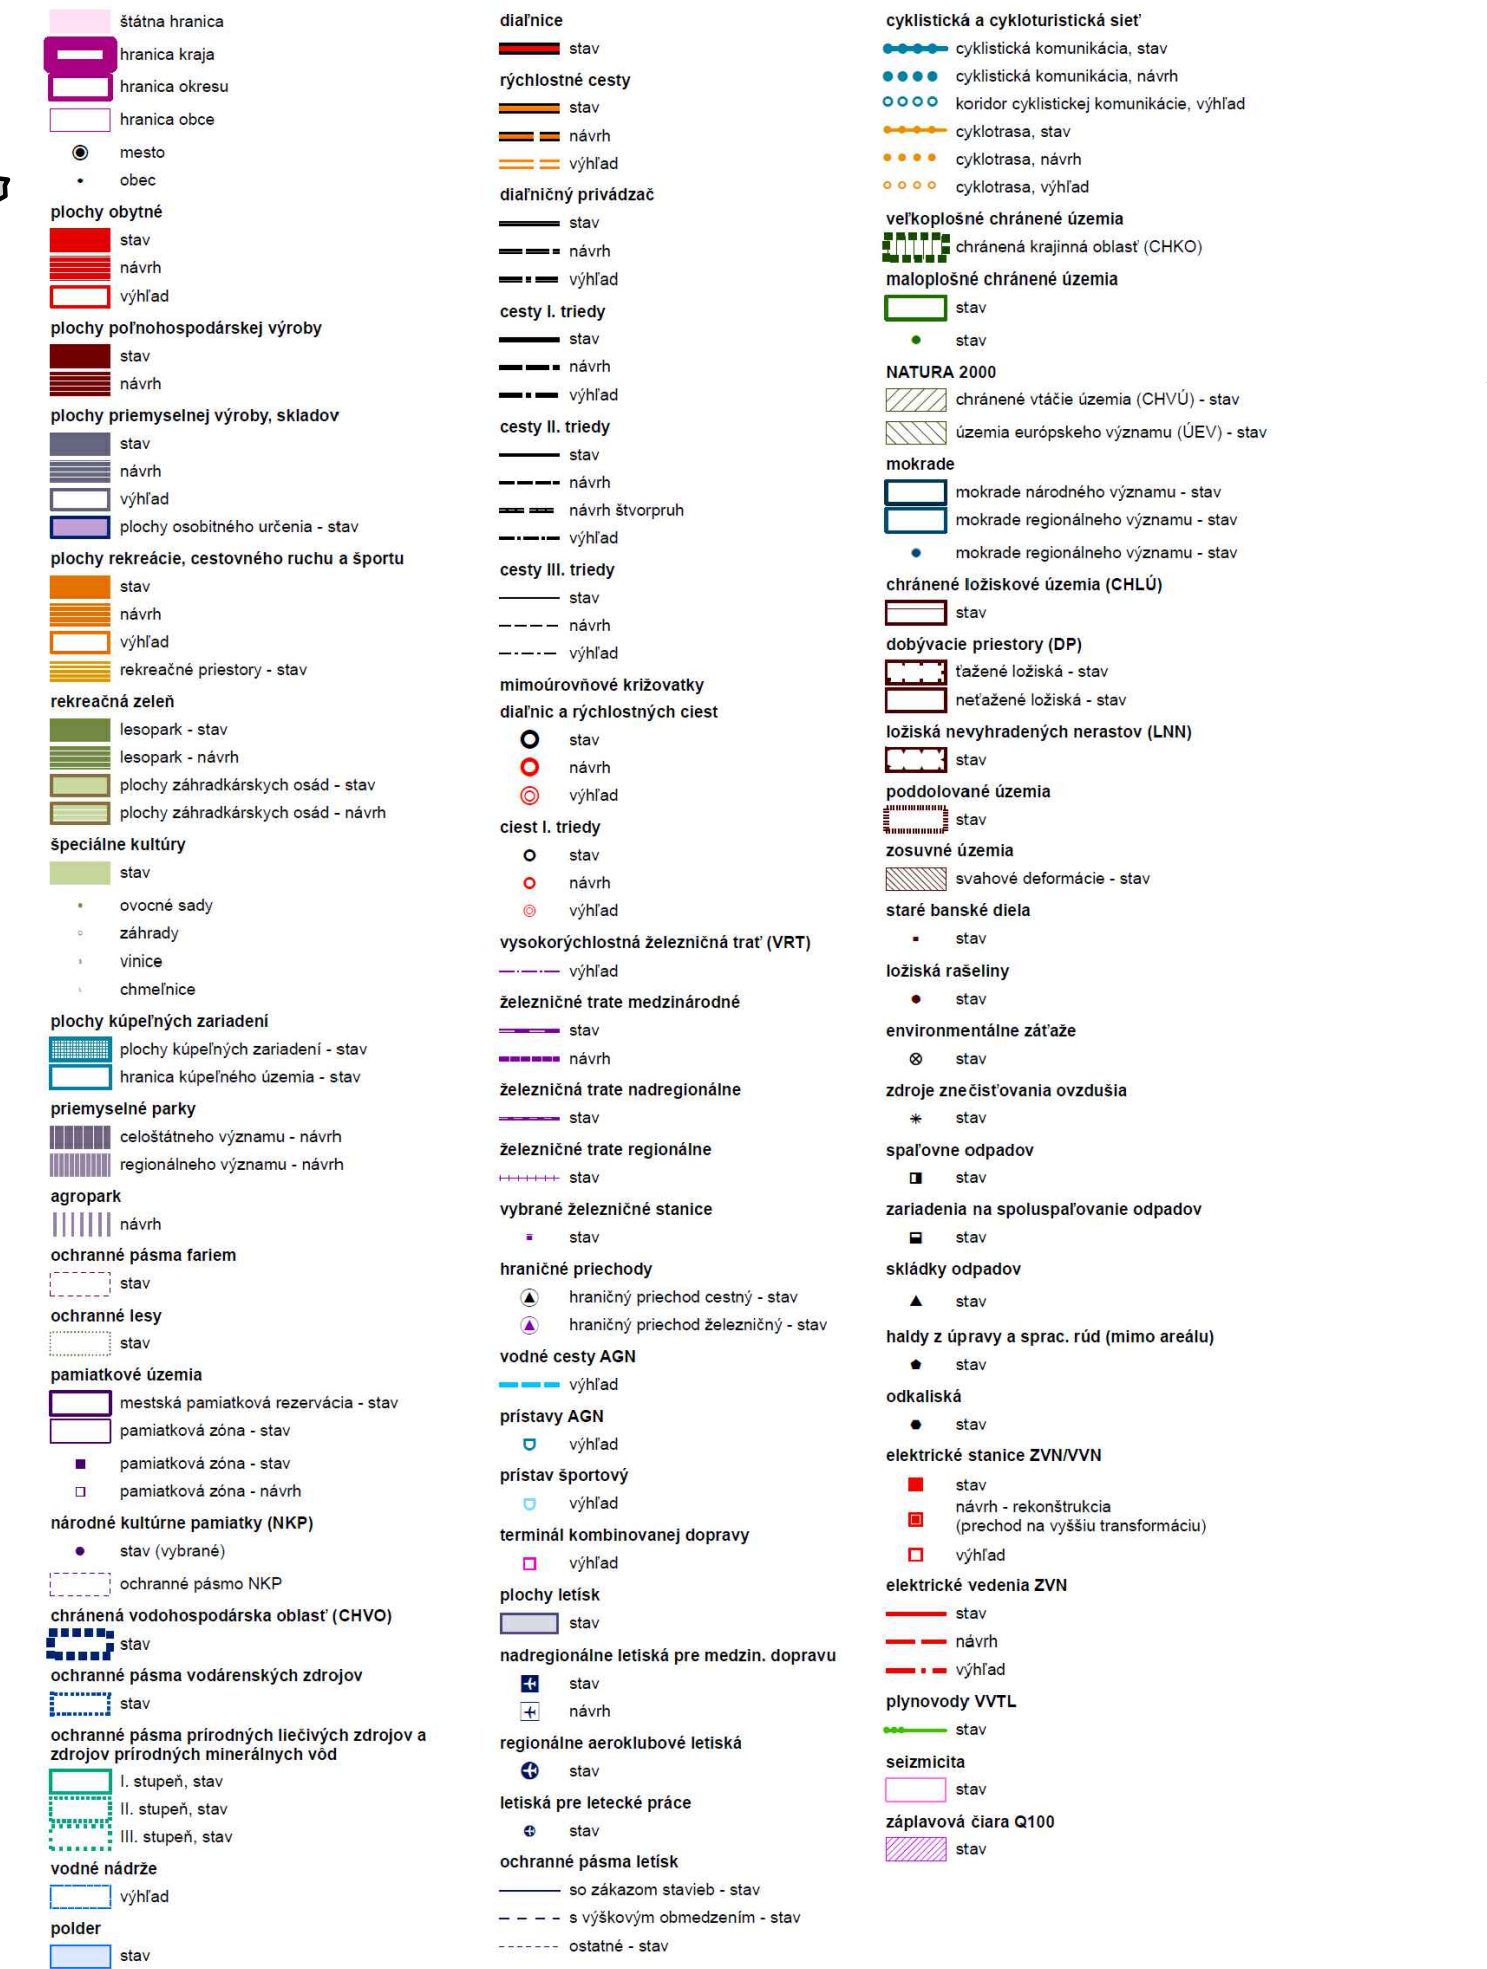


LEGENDA

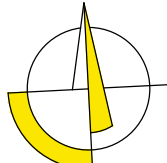

OBSTARÁVATEĽ:	SPRACOVATEĽ:	 www.archpoint.sk
Obec Melčice - Lieskové	archpoint s.r.o., Nové Mesto n/V	
Melčice - Lieskové č. 119	Ing. arch. Robert Kimle (2326 AA)	
913 05 Melčice - Lieskové	Ing. arch. Martin Fabian (2322 AA)	
NÁZOV ÚLOHY:		  Č. VÝKRESU: 1 
Územný plán obce Melčice - Lieskové		
Zmeny a doplnky č. 4		
KRAJ:	Trenčiansky	
OKRES:	Trenčín	
MIERKA:	1:50 000	
FORMÁT:	A4	
DÁTUM:	Január 2026	
NÁZOV VÝKRESU:	ŠIRŠIE VZŤAHY	