
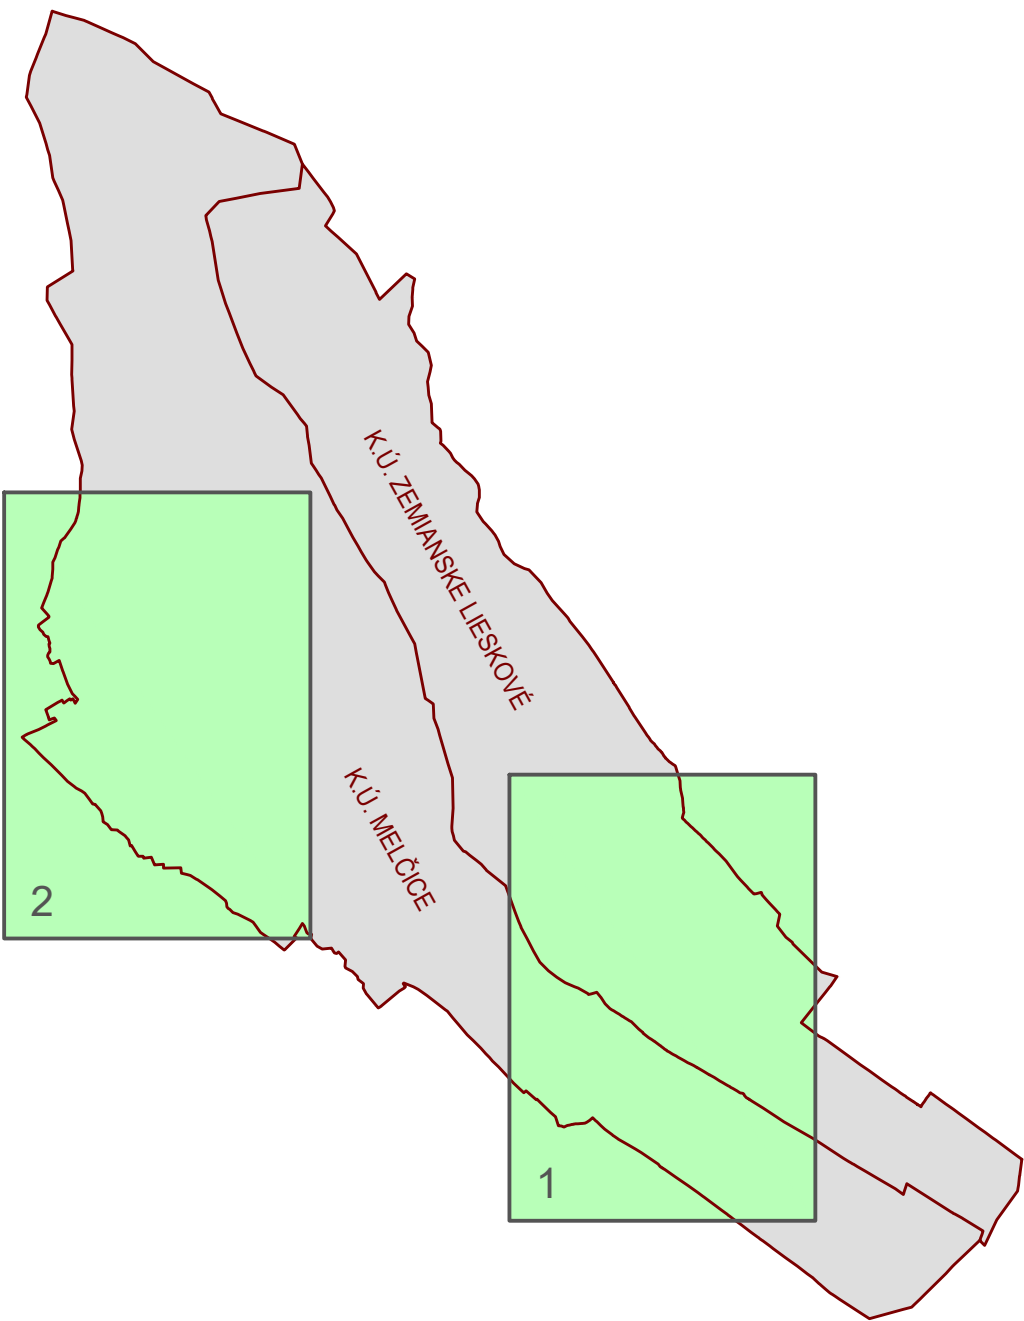



MELČICE-LIESKOVÉ

ÚZEMNÝ PLÁN OBCE

ZMENY A DOPLNKY Č. 4

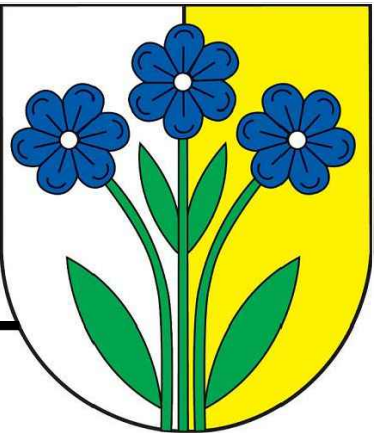

- LEGENDA ZaD Č. 4**
- | | |
|------|--|
| STAV | NÁVRH |
| | HRANICA ZASTAVANÉHO ÚZEMIA OBCE |
| | NAVRHOVANÉ ROZVOJOVÉ LOKALITY A ZÁMERY V ZaD Č. 4 |
| | PLOCHY BÝVANIA V RODINNÝCH DOMOCH |
| | PLOCHY BÝVANIA V BYTOVÝCH DOMOCH |
| | PLOCHY BÝVANIA V RODINNÝCH DOMOCH + OBČIANSKA VYBAVENOSŤ |
| | PLOCHY VÝROBY A SKLADOVÉHO HOSPODÁRSTVA |
| | PLOCHY ŠPORTU A REKREÁCIE |
| | VODOVOD |

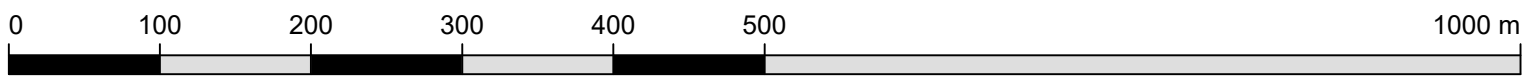

OBSTARÁVATEL: Obec Melčice - Lieskové Melčice - Lieskové č. 119 913 05 Melčice - Lieskové	SPRACOVATEL: archpoint s.r.o., Nové Mesto n/V Ing. arch. Robert Kirmle (2326 AA) Ing. arch. Martin Fabian (2322 AA)	
NÁZOV ÚLOHY: Územný plán obce Melčice - Lieskové Zmeny a doplnky č. 4		
KRAJ: Trenčiansky		
OKRES: Trenčín		
MIERKA: 1:5 000		
FORMÁT: 10 A4		
DÁTUM: Január 2026		
NÁZOV VÝKRESU: KOMPLEXNÝ VÝKRES PRIESTOROVÉHO USPORIADANIA A FUNKČNÉHO VYUŽÍVANIA ÚZEMIA - ZMENA (RIEŠENIE ZaD Č. 4)		

