


MELČICE-LIESKOVÉ

ÚZEMNÝ PLÁN OBCE

ZMENY A DOPLNKY Č. 4

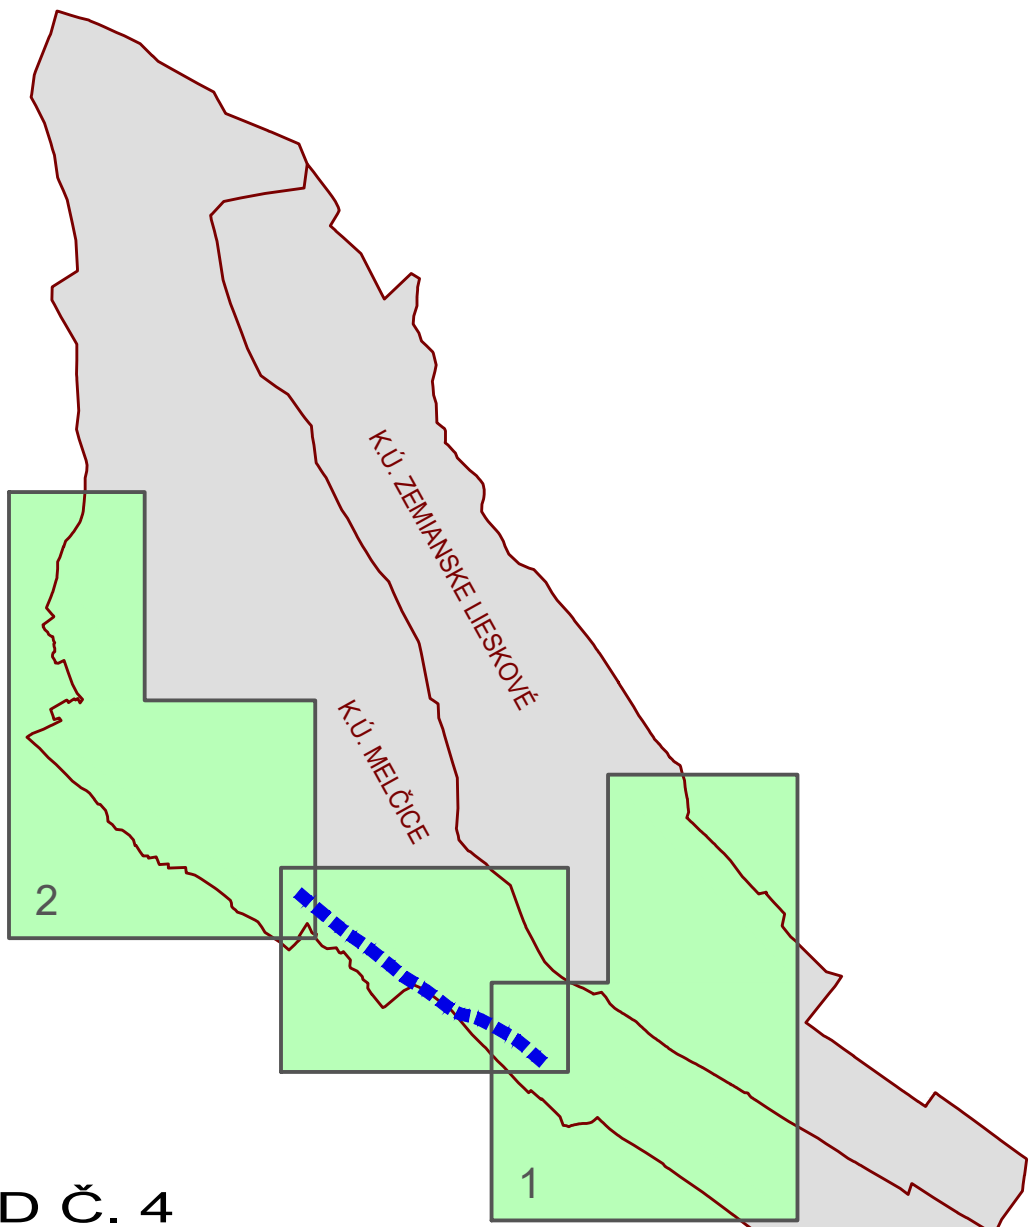


- LEGENDA ZaD Č. 4**
- | STAV | NÁVRH |
|------|--|
| | HRANICA ZASTAVANÉHO ÚZEMIA OBCE |
| | PLOCHY ROZVOJOVÝCH LOKALÍT NAVRHNUTÝCH V ZaD Č. 4 (BEZ ROZLIŠENIA FUNKCIE) |
| | OZNAČENIE ROZVOJOVÝCH LOKALÍT A ZÁMEROV V ZaD Č. 4 |
| | VODOVOD |

- LEGENDA**
- | STAV | NÁVRH |
|------|---------------------------------------|
| | HRANICA OKRESU |
| | HRANICA KATASTRÁLNEHO ÚZEMIA |
| | HRANICA K.Ú. - RIEŠENÉHO ÚZEMIA |
| | HRANICA ZASTAVANÉHO ÚZEMIA K 1.1.1990 |
| | HRANICA ZASTAVANÉHO ÚZEMIA |
| | ZASTAVANÉ PLOCHY |
| | ZASTAVANÉ PLOCHY - VÝHLAD |
| | PLOCHY TI - VODNÉ HOSPODÁRSTVO |
| | ZÁHRADY |
| | CINTORÍN |
| | LES |
| | TRVALÝ TRÁVNÝ PORAST |
| | VODNÉ PLOCHY A TOKY |
| | VODOVOD |
| | VODNÝ ZDROJ |
| | MINERÁLNY PRAMEŇ |
| | VODOJEM |
| | SPLAŠKOVÁ KANALIZÁCIA |
| | ČERPACIA STANICA ODPADOVÝCH VOD |
| | ODVODNENIE |
| | ZÁVLAHY |
| | ZÁVLAHOVÉ POTRUBIE |
| | POLDER - VÝHLAD |
| | OCHRANNÁ HRADZA |
| | OCHRANNÉ PÁSMO VODNÉHO TOKU |
| | PHO VODNÉHO ZDROJA I. STUPŇA |
| | PHO VODNÉHO ZDROJA II. STUPŇA |
| | OCHRANNÉ PÁSMO VŠETKÝCH DRUHOV |

POZNÁMKY:

- Podkladom pre tento výkres sú výkresy č. 5 (Výkres verejného technického vybavenia - vodné hospodárstvo) z pôvodného ÚPN-O z roku 2018, nasledovné ZaD č. 1 - 3 tu však zapracované nie sú, nakoľko spracovateľ ZaD č. 4 nemal k dispozícii výkres č. 5 v plnom znení v zmysle ZaD č. 3.
- ZaD č. 4 ÚPN-O Melčice - Lieskové navrhujú napájanie jednotlivých rozvojových lokalít na všetky v danej lokalite dostupné inžinierske siete. Rozšírenie rozvodov verejných inžinierskych sietí však nie sú zakresnené z toho dôvodu, že tieto rozšírenia technickej infraštruktúry budú riešené na základe konkrétneho projektového zameru v danej lokalite a na základe podmienok rozšírenia TI a podmienok pripojenia na TI, ktoré stanoví správcovia jednotlivých inžinierskych sietí.

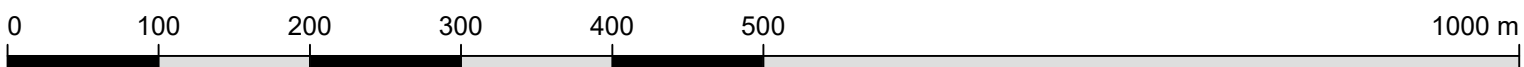

OBSTARÁVATEL: Obec Melčice - Lieskové Melčice - Lieskové č. 119 913 05 Melčice - Lieskové	SPRACOVATEL: archpoint s.r.o., Nové Mesto n/V Ing. arch. Robert Kirmle (2326 AA) Ing. arch. Martin Fabian (2322 AA)
NÁZOV ÚLOHY: Územný plán obce Melčice - Lieskové Zmeny a doplnky č. 4	
KRAJ: Trenčiansky	
OKRES: Trenčín	
MIERKA: 1:5 000	
FORMÁT: 10 A4	
DÁTUM: Január 2026	
NÁZOV: VÝKRES VEREJNÉHO TECHNICKÉHO VYBAVENIA - VODNÉ HOSPODÁRSTVO - RIEŠENIE ZaD Č. 4	

www.archpoint.sk

Č. VÝKRESU:
5