
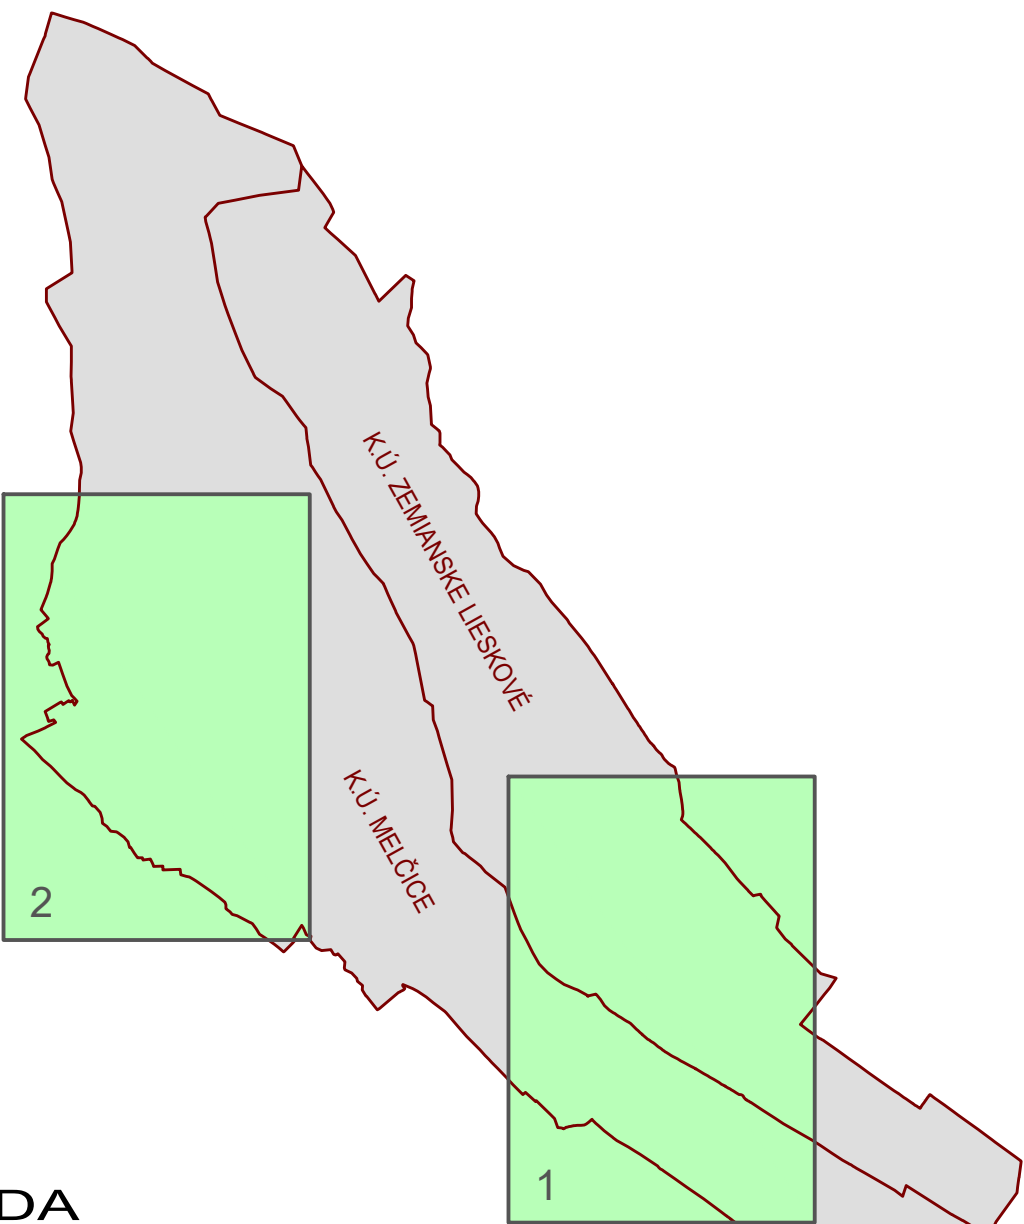


MELČICE-LIESKOVÉ

ÚZEMNÝ PLÁN OBCE

ZMENY A DOPLNKY Č. 4

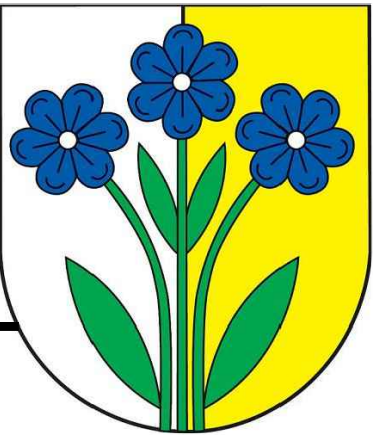

LEGENDA


STAV	NÁVRH	
		HRANICA OKRESU
		HRANICA KATASTRÁLNEHO ÚZEMIA
		HRANICA K.Ú. - RIEŠENÉHO ÚZEMIA
		HRANICA ZASTAVANÉHO ÚZEMIA K 1.1.1990
		HRANICA ZASTAVANÉHO ÚZEMIA
		ÚZEMIA POTREBNÉ RIEŠIť URBANISTICKOU ŠTÚDIU
		REGULAČNÝ BLOK

OZNAČENIE REGULAČNÉHO BLOKU	
A	VIDIECKE JADROVÉ ÚZEMIE
B	NB OBYTNÉ ÚZEMIE SO ZÁSTAVBOU RODINNÝCH DOMOV
BD	NBD OBYTNÉ ÚZEMIE SO ZÁSTAVBOU BYTOVÝCH DOMOV
E	ÚZEMIE OBYČIANSKEJ VYBAVENOSTI
O	ÚZEMIE VÝROBY, SKLADOVANIA A DISTRIBÚCIE
RŠ	ÚZEMIE ŠPORTOVO - REKREAČNEJ VYBAVENOSTI
R	NR PLOCHY REKREAČIE
TI	NRA PLOCHY AGROTURISTIKY
U	PLOCHY TECHNICKÉHO VYBAVENIA
IC	NZC ZMIEŠANÉ ÚZEMIE VÝROBY
ZZ	ÚZEMIE CINTORÍNA
NP	ÚZEMIE ZÁHRAD
L	ÚZEMIE PARKOVEJ ZELENÉ
P	PLOCHY LESNEJ KRAJINY
V	ÚZEMIE POĽNOHOSPODÁRSKY VYUŽÍVANEJ KRAJINY
V	VODNÉ PLOCHY

LEGENDA ZaD Č. 4

OZNAČENIE REGULAČNÉHO BLOKU	
NB38	OBYTNÉ ÚZEMIE SO ZÁSTAVBOU RODINNÝCH DOMOV - LEN DOPLNKOVÉ FUNKCIE K RD
NB39-54	OBYTNÉ ÚZEMIE SO ZÁSTAVBOU RODINNÝCH DOMOV
NBD2-3	OBYTNÉ ÚZEMIE SO ZÁSTAVBOU BYTOVÝCH DOMOV
BD5	OBYTNÉ ÚZEMIE SO ZÁSTAVBOU BYTOVÝCH DOMOV
NO2	ÚZEMIE VÝROBY, SKLADOVANIA A DISTRIBÚCIE
NBE1	ZMIEŠANÉ OBYTNÉ ÚZEMIE (RODINNÉ DOMY) S ÚZEMÍM OBYČIANSKEJ VYBAVENOSTI

POZNÁMKY:
- Podkladom pre tento výkres sú výkresy z výkresu č. 8 (Výkres regulácie) z pôvodného ÚPN-O z roku 2018, do ktorého boli dopracované nasledovné ZaD č. 1 - 3 ÚPN-O a tiež touto ÚPD riešené ZaD č. 4.

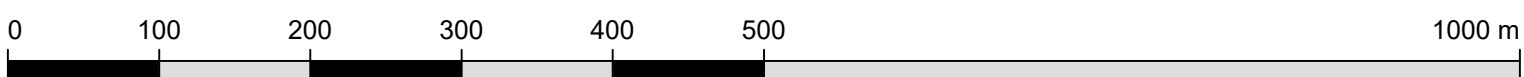

OBSTARÁVATEL: Obec Melčice - Lieskové Melčice - Lieskové č. 119 913 05 Melčice - Lieskové	SPRACOVATEL: archpoint s.r.o., Nové Mesto n/V Ing. arch. Robert Kirmle (2326 AA) Ing. arch. Martin Fabian (2322 AA)	
NÁZOV ÚLOHY: Územný plán obce Melčice - Lieskové Zmeny a doplnky č. 4		
KRAJ: Trenčiansky		
OKRES: Trenčín		
MIERKA: 1:5 000		
FORMÁT: 10 A4		
DÁTUM: Január 2026		
NÁZOV VÝKRESU: VÝKRES REGULÁCIE - PO ZMENE (PLNÉ ZNENIE V ZMYSLE ZaD Č. 4)		

