


MELČICE-LIESKOVÉ

ÚZEMNÝ PLÁN OBCE


ZMENY A DOPLNKY Č. 4

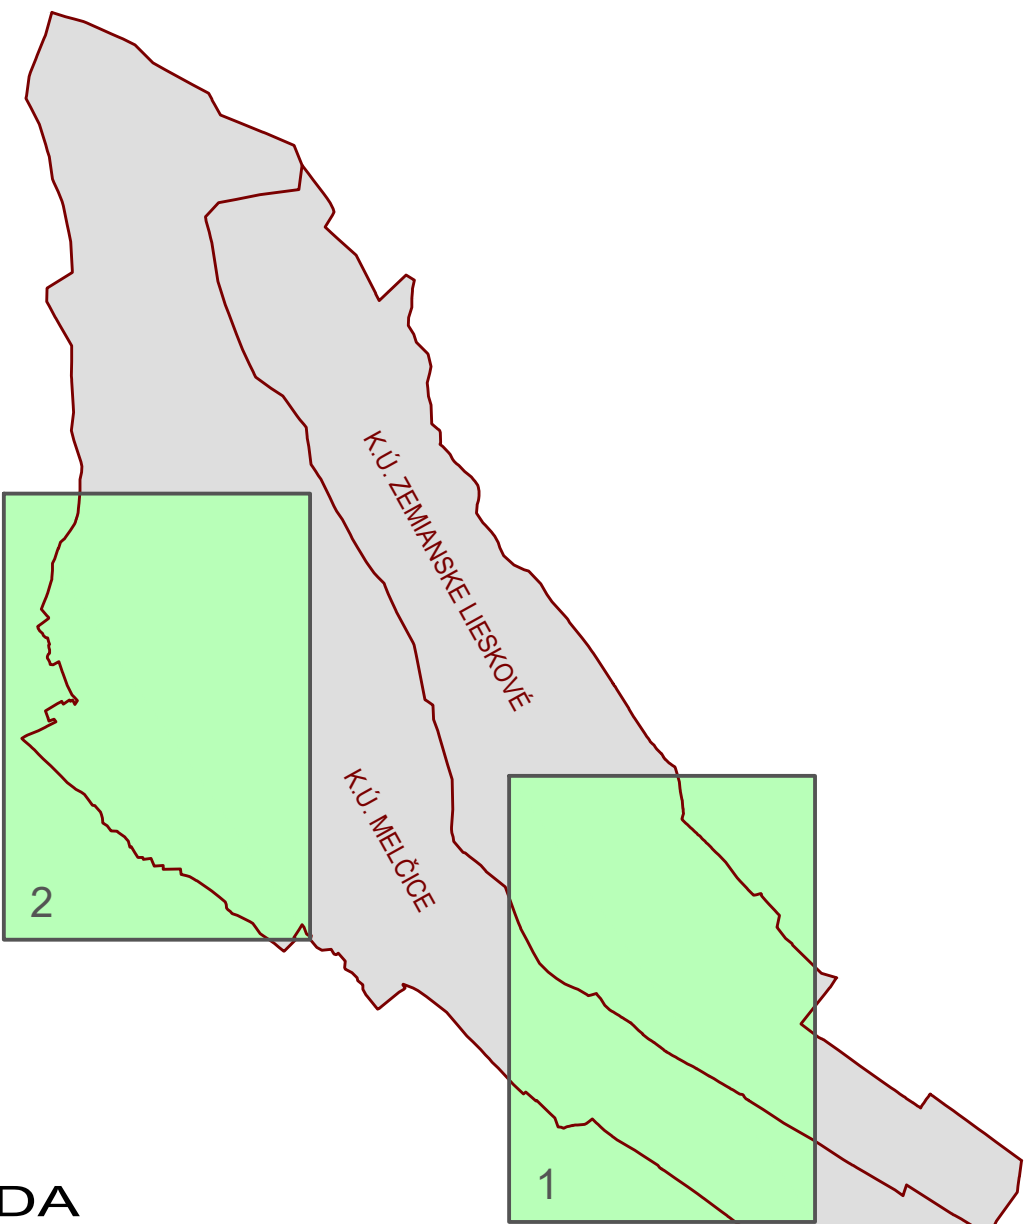

LEGENDA

STAV	NÁVRH	
		HRANICA OKRESU
		HRANICA KATASTRÁLNEHO ÚZEMIA
		HRANICA K.Ú. - RIEŠENÉHO ÚZEMIA
		HRANICA ZASTAVANÉHO ÚZEMIA K 1.1.1990
		HRANICA ZASTAVANÉHO ÚZEMIA
		ÚZEMIA POTREBNÉ RIEŠIť URBANISTICKOU ŠTÚDIOU
		REGULAČNÝ BLOK
OZNAČENIE REGULAČNÉHO BLOKU		
		VIDIECKE JADROVÉ ÚZEMIE
		OBYTNÉ ÚZEMIE SO ZÁSTAVBOU RODINNÝCH DOMOV
		OBYTNÉ ÚZEMIE SO ZÁSTAVBOU BYTOVÝCH DOMOV
		ÚZEMIE OBČIANSKEJ VYBAVENOSTI
		ÚZEMIE VÝROBY, SKLADOVANIA A DISTRIBÚCIE
		ÚZEMIE ŠPORTOVO - REKREAČNEJ VYBAVENOSTI
		PLOCHY REKREAČIE
		PLOCHY AGROTURISTIKY
		PLOCHY TECHNICKÉHO VYBAVENIA
		ZMIEŠANÉ ÚZEMIE VÝROBY
		ÚZEMIE CINTORÍNA
		ÚZEMIE ZÁHRAD
		ÚZEMIE PARKOVEJ ZELENÉ
		PLOCHY LEŠNEJ KRAJINY
		ÚZEMIE POĽNOHOSPODÁRSKY VYUŽÍVANEJ KRAJINY
		VODNÉ PLOCHY

POZNÁMKY:
- Podkladom pre tento výkres sú výkresy z výkresu č. 8 (Výkres regulácie) z pôvodného ÚPN-O z roku 2018, do ktorého boli dopracované nasledovné Zád č. 1 - 3 ÚPN-O.

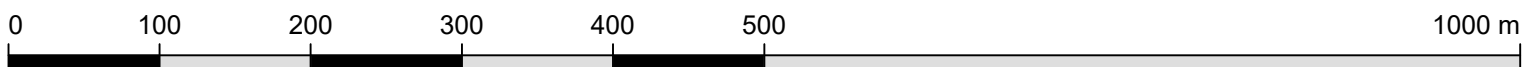

OBSTARÁVATEL: Obec Melčice - Lieskové Melčice - Lieskové č. 119 913 05 Melčice - Lieskové	SPRACOVATEL: archpoint s.r.o., Nové Mesto n/V Ing. arch. Robert Kimle (2326 AA) Ing. arch. Martin Fabian (2322 AA)	
NÁZOV ÚLOHY: Územný plán obce Melčice - Lieskové Zmeny a doplnky č. 4		
KRAJ: Trenčiansky		
OKRES: Trenčín		
MIERKA: 1:5 000		
FORMÁT: 10 A4		
DÁTUM: Január 2026		
NÁZOV VÝKRESU: VÝKRES REGULÁCIE - PRED ZMENOU (V ZMYSLE Zád Č. 3)		

