



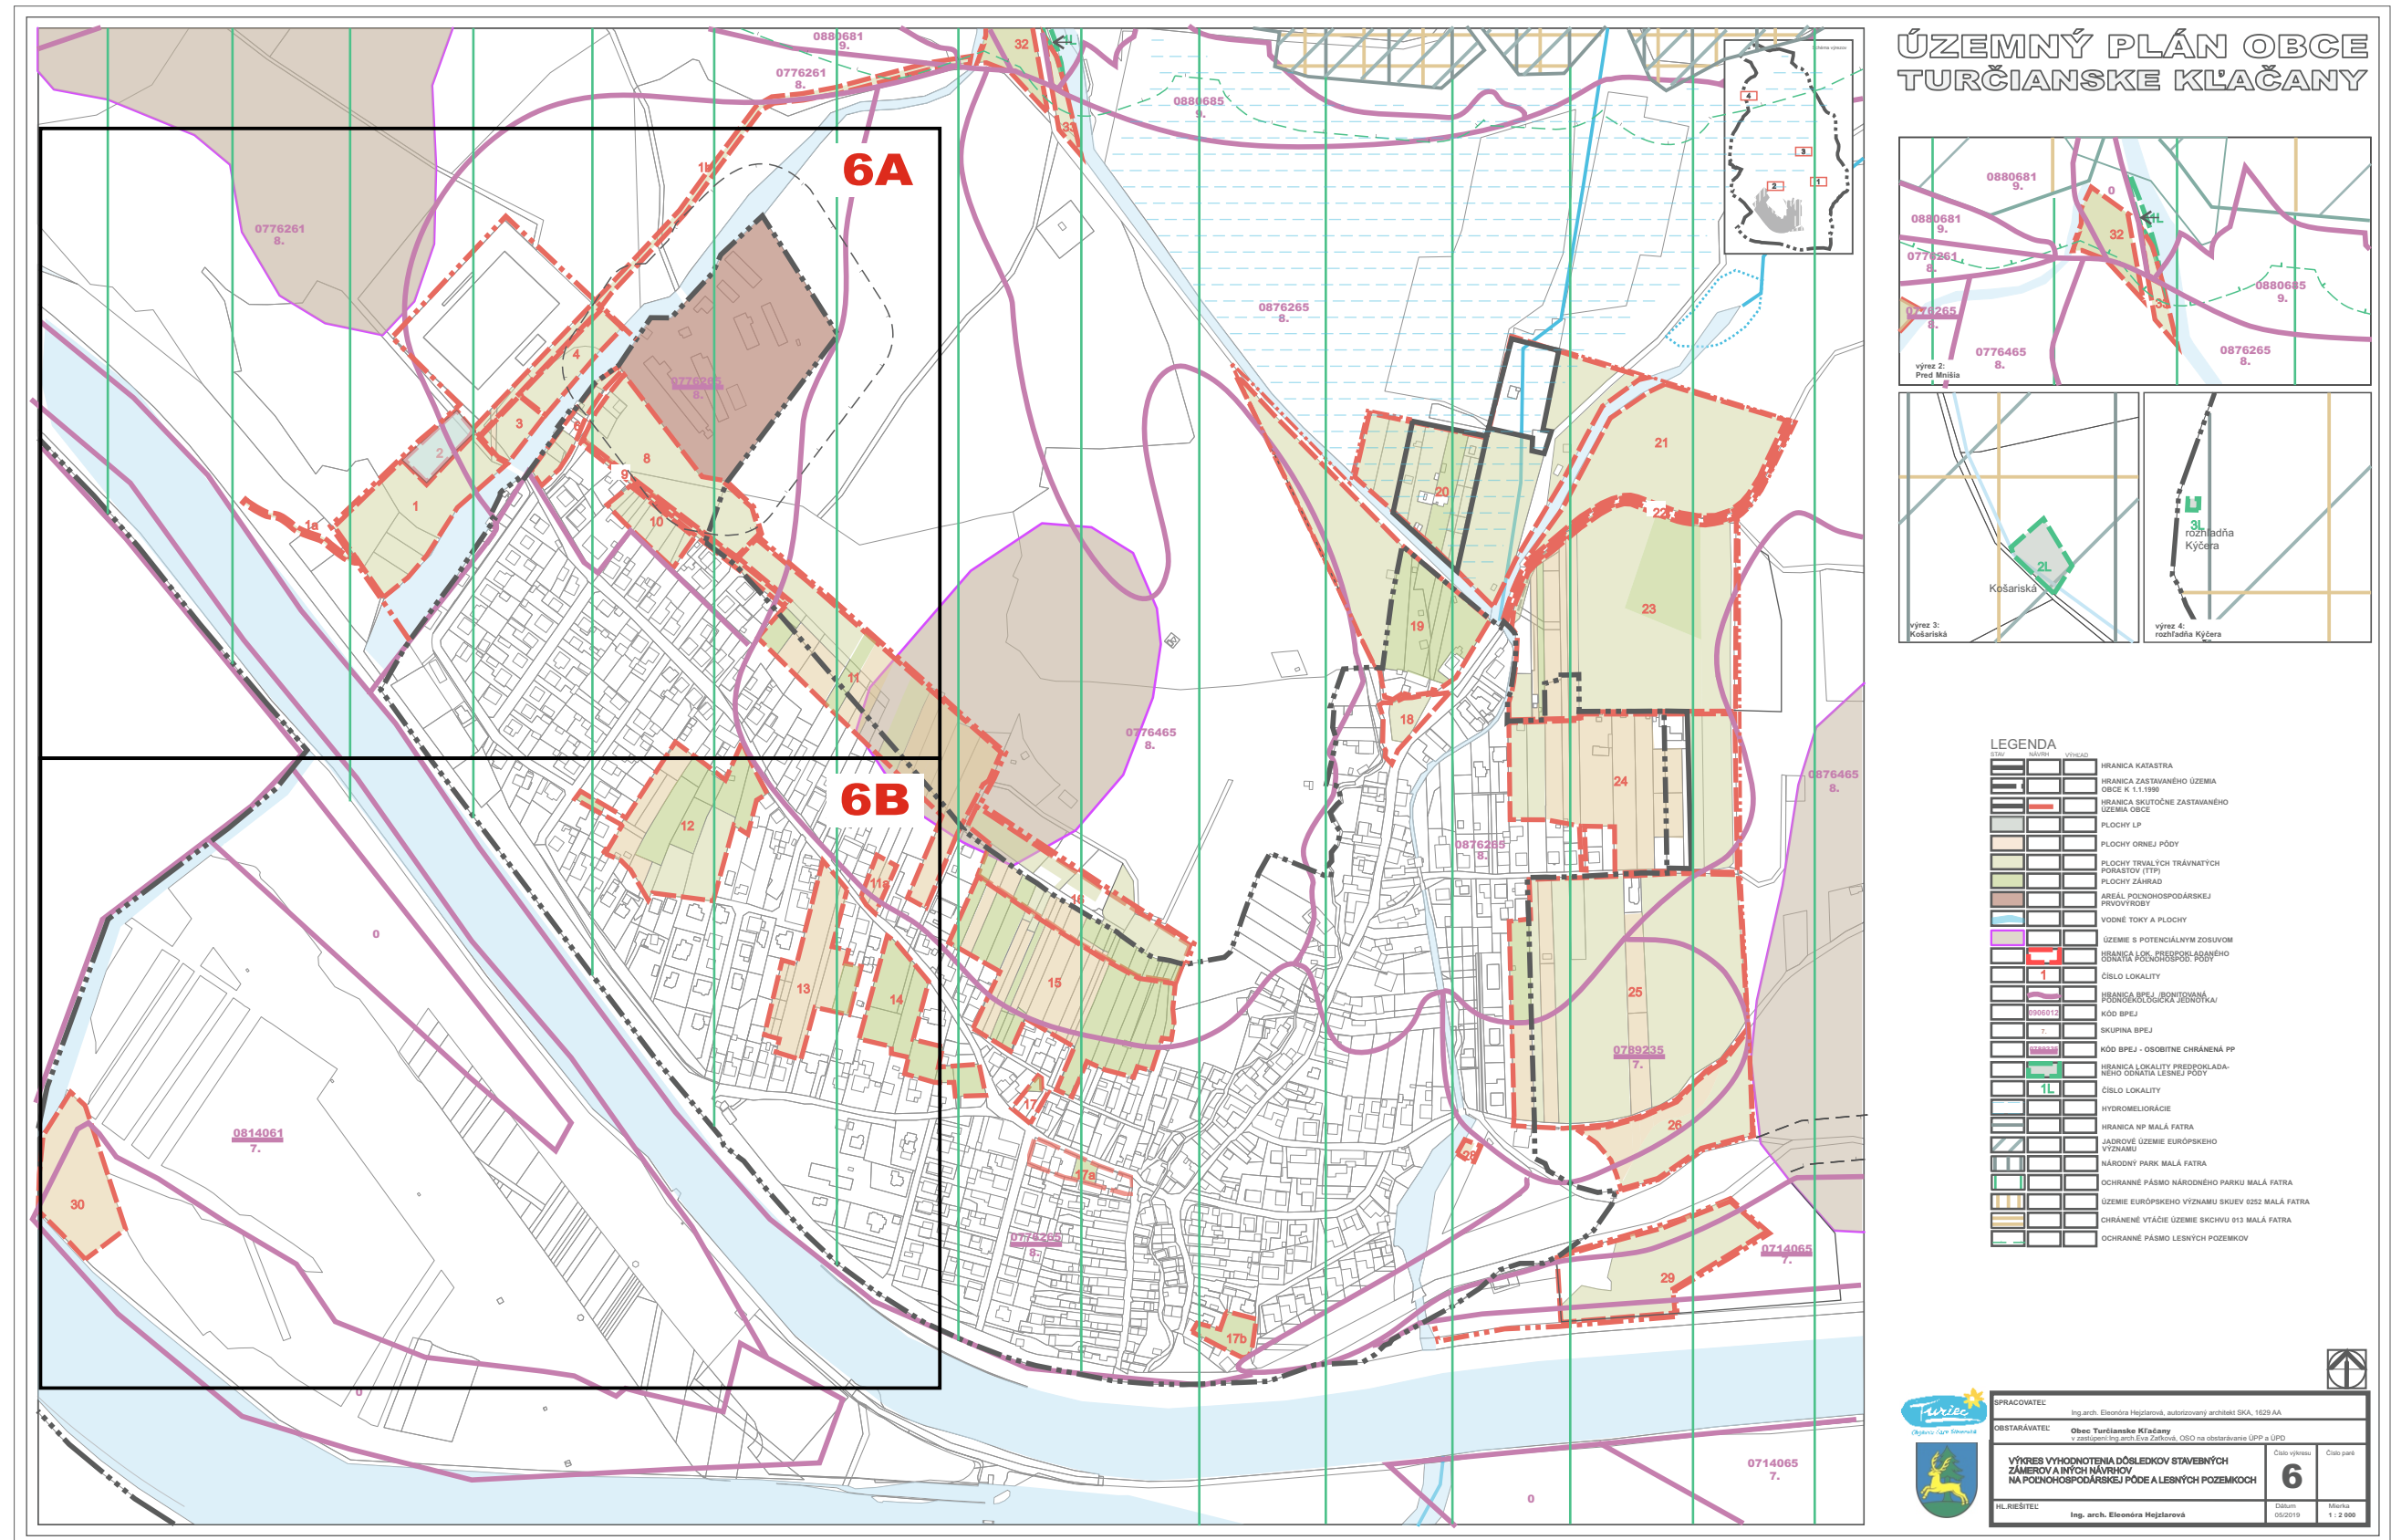

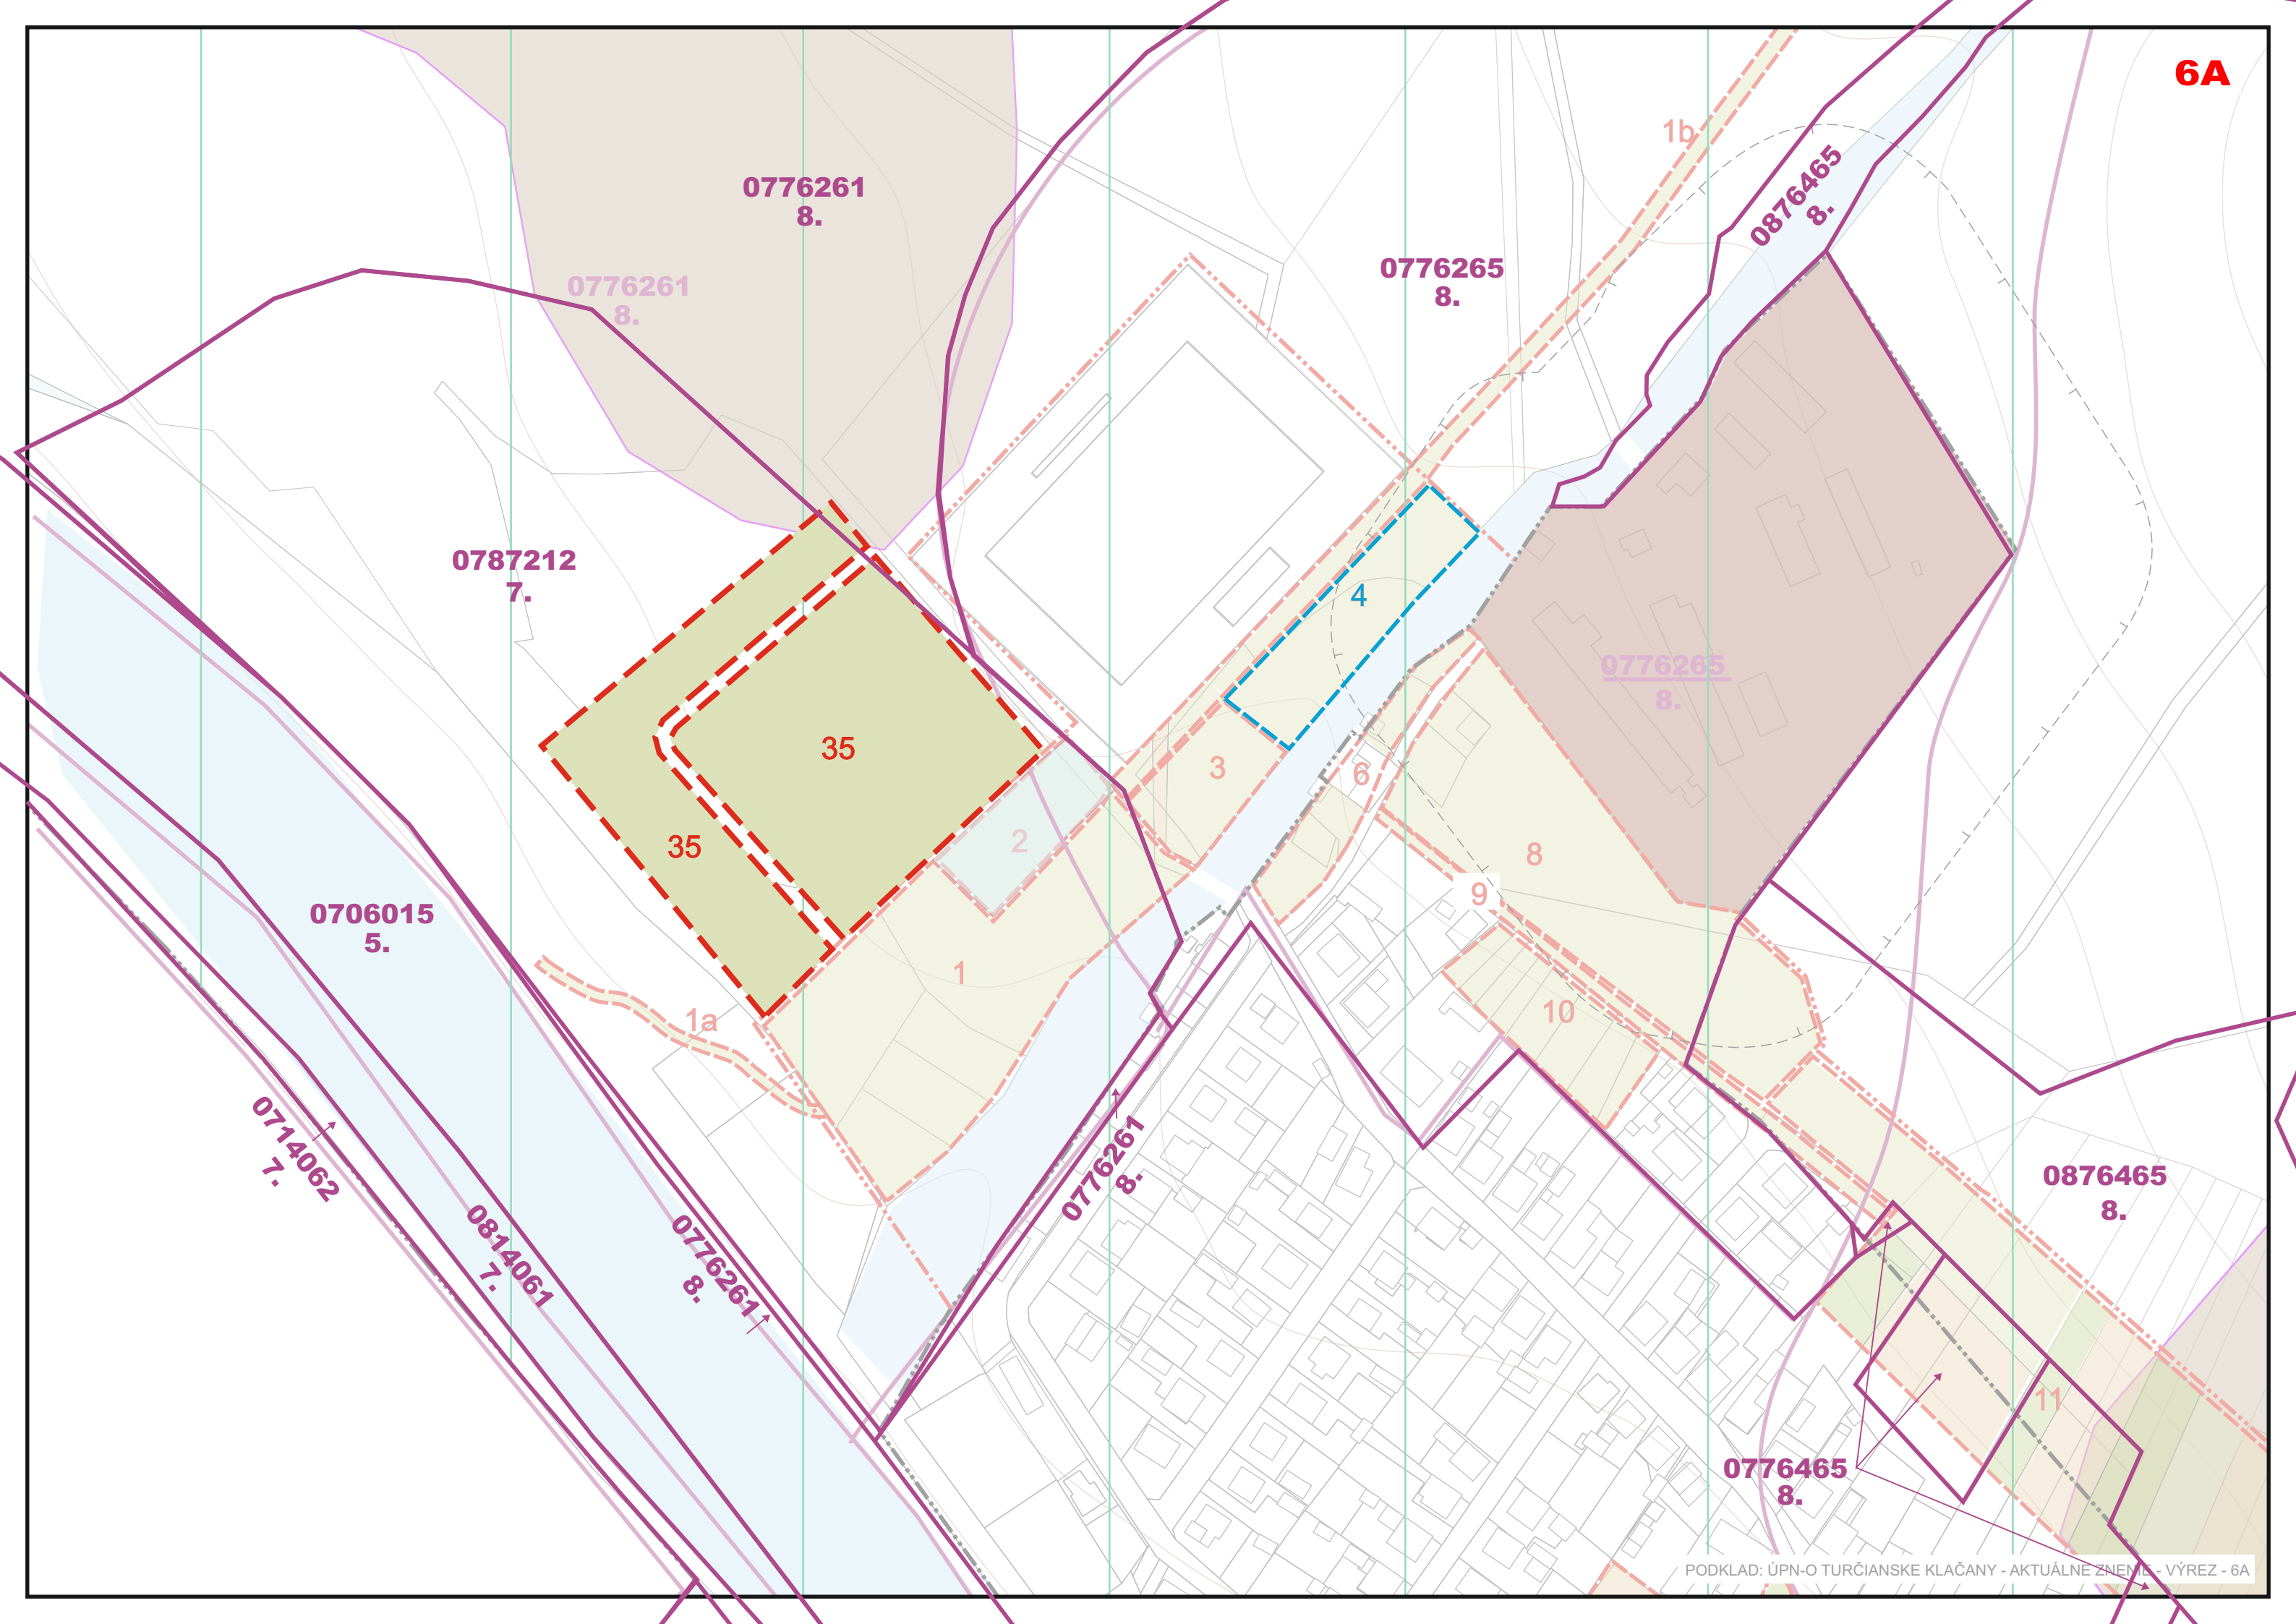

6B

12

11a

13

14

34a

30b

30a

30b

30

34

0714062
7.

0706015
5.

0706015
5.

PODKLAD: ÚPN-O TURČIANSKE KLAČANY - AKTUÁLNE ZNENIE - VÝREZ - 6B

ÚZEMNÝ PLÁN OBCE
TURČIANSKE KĽAČANY

ZMENY A DOPLNKY č.1



LEGENDA

STAV	NÁVRH	VÝHLAD	
			HRANICA KATASTRA
			HRANICA ZASTAVANÉHO ÚZEMIA OBCE K 1.1.1990
			HRANICA SKUTOČNE ZASTAVANÉHO ÚZEMIA OBCE
			PLOCHY LP
			PLOCHY ORNEJ PÔDY
			PLOCHY TRVALÝCH TRÁVNATÝCH PORASTOV (TTP)
			PLOCHY ZÁHRAD
			AREÁL POĽNOHOSPODÁRSKEJ PRVOVÝROBY
			VODNÉ TOKY A PLOCHY
			ÚZEMIE S POTENCIÁLNYM ZOSUVOM
			HRANICA LOK. PREDPOKLADANÉHO ODNATIA POĽNOHOSPOD. PÔDY
			ČÍSLO LOKALITY
			HRANICA BPEJ /BONITOVANÁ PÔDNOEKOLOGICKÁ JEDNOTKA/
			KÓD BPEJ
			SKUPINA BPEJ
			KÓD BPEJ - OSOBITNE CHRÁNENÁ PP
			HRANICA LOKALITY PREDPOKLADA- NÉHO ODNATIA LESNEJ PÔDY
			ČÍSLO LOKALITY
			HYDROMELIORÁCIE
			HRANICA NP MALÁ FATRA
			JADROVÉ ÚZEMIE EURÓPSKEHO VÝZNAMU
			NÁRODNÝ PARK MALÁ FATRA
			OCHRANNÉ PÁSMO NÁRODNÉHO PARKU MALÁ FATRA
			ÚZEMIE EURÓPSKEHO VÝZNAMU SKUEV 0252 MALÁ FATRA
			CHRÁNENÉ VTÁČIE ÚZEMIE SKCHVU 013 MALÁ FATRA
			OCHRANNÉ PÁSMO LESNÝCH POZEMKOV
			HRANICA ZÁBERU SO ZMENOU FUNKCIE
			ČÍSLO LOKALITY
			HRANICA ZÁBERU VRÁTENÉHO DO POĽNOHOSPODÁRSKEJ PÔDY
			ČÍSLO LOKALITY

Poznámka: Na území riešenom v Zmenách a doplnkoch č.1 ÚPN-O
Turčianske Kľačany sa pôvodné hranice, kódy a skupiny BPEJ rušia
a nahrádzajú ich aktuálne hranice, kódy a skupiny BPEJ.



SPRACOVATEĽ		ENDE, s.r.o.	
OBSTARÁVATEĽ		Obec Turčianske Kľačany	
VÝKRES VYHODNOTENIA DÔSLEDKOV STAVEBNÝCH ZÁMEROV A INÝCH NÁVRHOV NA POĽNOHOSPODÁRSKEJ PÔDE A LESNÝCH POZEMKOCH		Číslo výkresu	Číslo paré
		6	
HL.RIEŠITEĽ		Ing.arch.Eleonóra Hejzlarová	Dátum
GRAFICKÉ SPRACOVANIE		Dávid Sebastián Hejzlar	Mierka
		09/2025	1 : 2 000