

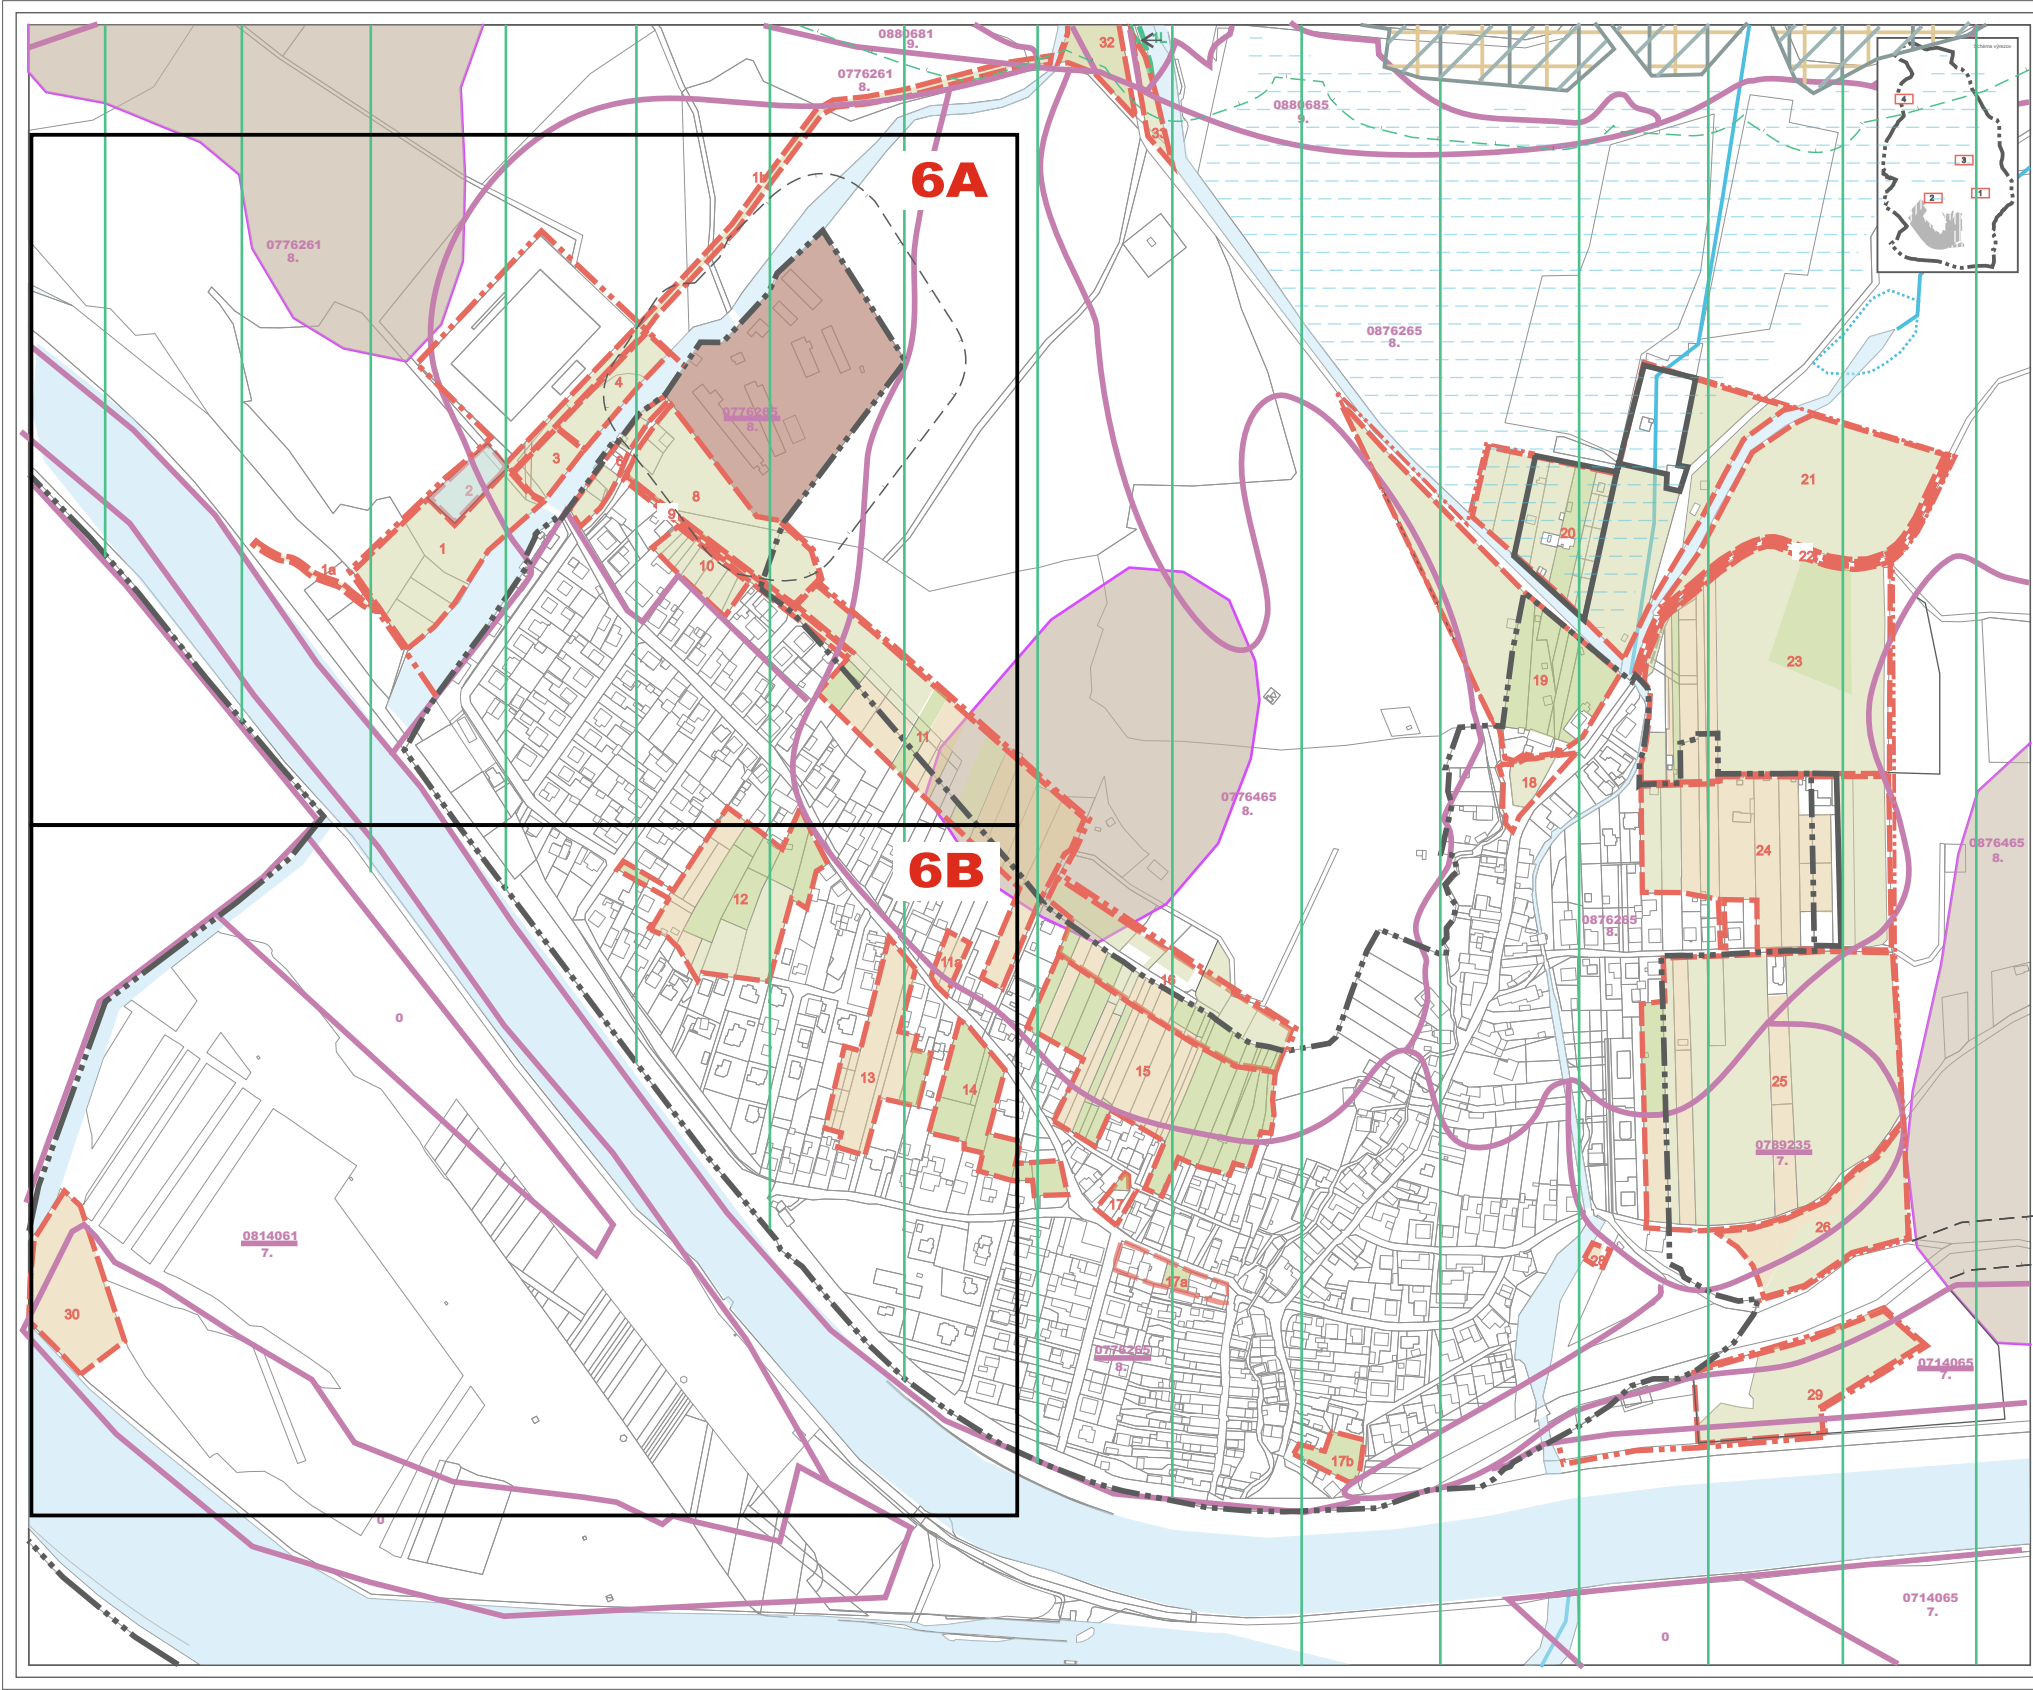


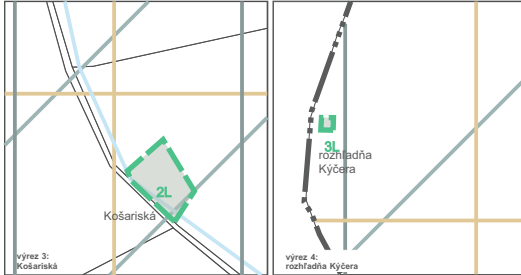

ÚZEMNÝ PLÁN OBCE
TURČIANSKE KĽAČANY

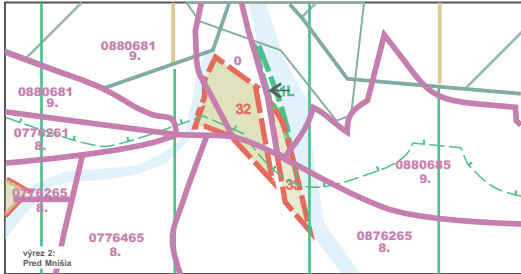

LEGENDA

	HRANICA KATASTRA
	HRANICA ZASTAVANÉHO ÚZEMIA
	HRANICA SKUTOČNÉ ZASTAVANÉHO ÚZEMIA
	PLOCHY LP
	PLOCHY ORNÉJ PÔDY
	PLOCHY TRVALÝCH TRÁVNATÝCH PORASTOV (TTP)
	PLOCHY ZÁHRAD
	AREÁL POĽNOHOSPODÁRSKEJ PRVOTRŽBY
	VOJNÉ TOKY A PLOCHY
	ÚZEMIE S POTENCIÁLNYM ZOBVOM
	HRANICA LOK. PREDPOKLADANÉHO OBNATIA POĽNOHOSPOD. PÔDY
	ČÍSLO LOKALITY
	HRANICA PÔDY (OBNATIA)
	KÓD BPEJ
	SKUPINA BPEJ
	KÓD BPEJ - OSOBNÉ CHRÁNENÁ PP
	HRANICA LOKALITY PRÍRODOPRAVNEHO OBNATIA LESNÝCH PÔDY
	ČÍSLO LOKALITY
	HYDROMELIORÁCIE
	HRANICA NP MALÁ FATRA
	JADROVÉ ÚZEMIE EURÓPSKEHO VÝZNAMU
	NÁRODNÝ PARK MALÁ FATRA
	CHRÁNENÉ PÁSMO NÁRODNÉHO PARKU MALÁ FATRA
	ÚZEMIE EURÓPSKEHO VÝZNAMU SKLIEV 0202 MALÁ FATRA
	CHRÁNENÉ VŤAČIE ÚZEMIE SKCHVU 013 MALÁ FATRA
	CHRÁNENÉ PÁSMO LESNÝCH POZEMKOV

SPRACOVATEĽ	Ing. arch. Eleonóra Hejzarová, autorizovaný architekt SKA 1623 AA
OBSTARÁVATEĽ	Obec Turčianske Kľáčany v zastrešení Ing. arch. Eva Zárková, OSO na obstarávanie ÚPP a ÚPD
VÝKRES VYHODNOTENIA DÔSLEDKOV STAVEBNÝCH ZÁMEROV A INÝCH NÁVRHOV NA POĽNOHOSPODÁRSKEJ PÔDE A LESNÝCH POZEMKOV	Číslo výkresu: 6 Číslo par.:
HL. RIŠITEĽ	Ing. arch. Eleonóra Hejzarová Datum: 09/2019 Miesto: 1 : 1 000

VÝKRES VYHODNOTENIA DÔSLEDKOV STAVEBNÝCH ZÁMEROV A INÝCH NÁVRHOV
NA POĽNOHOSPODÁRSKEJ PÔDE A LESNÝCH POZEMKOV
KLAD VÝKRESOV PRE ZMENY A DOPLNKY č.1 - SCHÉMA PRE VÝKRES č.6

0776261
8.

0776265
8.

0876465
8.

0787212
7.

4

35

35

0706015
5.

0714062
7.

0814061
7.

0776261
8.

0776261
8.

0876465
8.

0776465
8.

6B

0814061
7.

0714062
7.

0706015
5.

0706015
5.


34

34a

30b

30a

30b

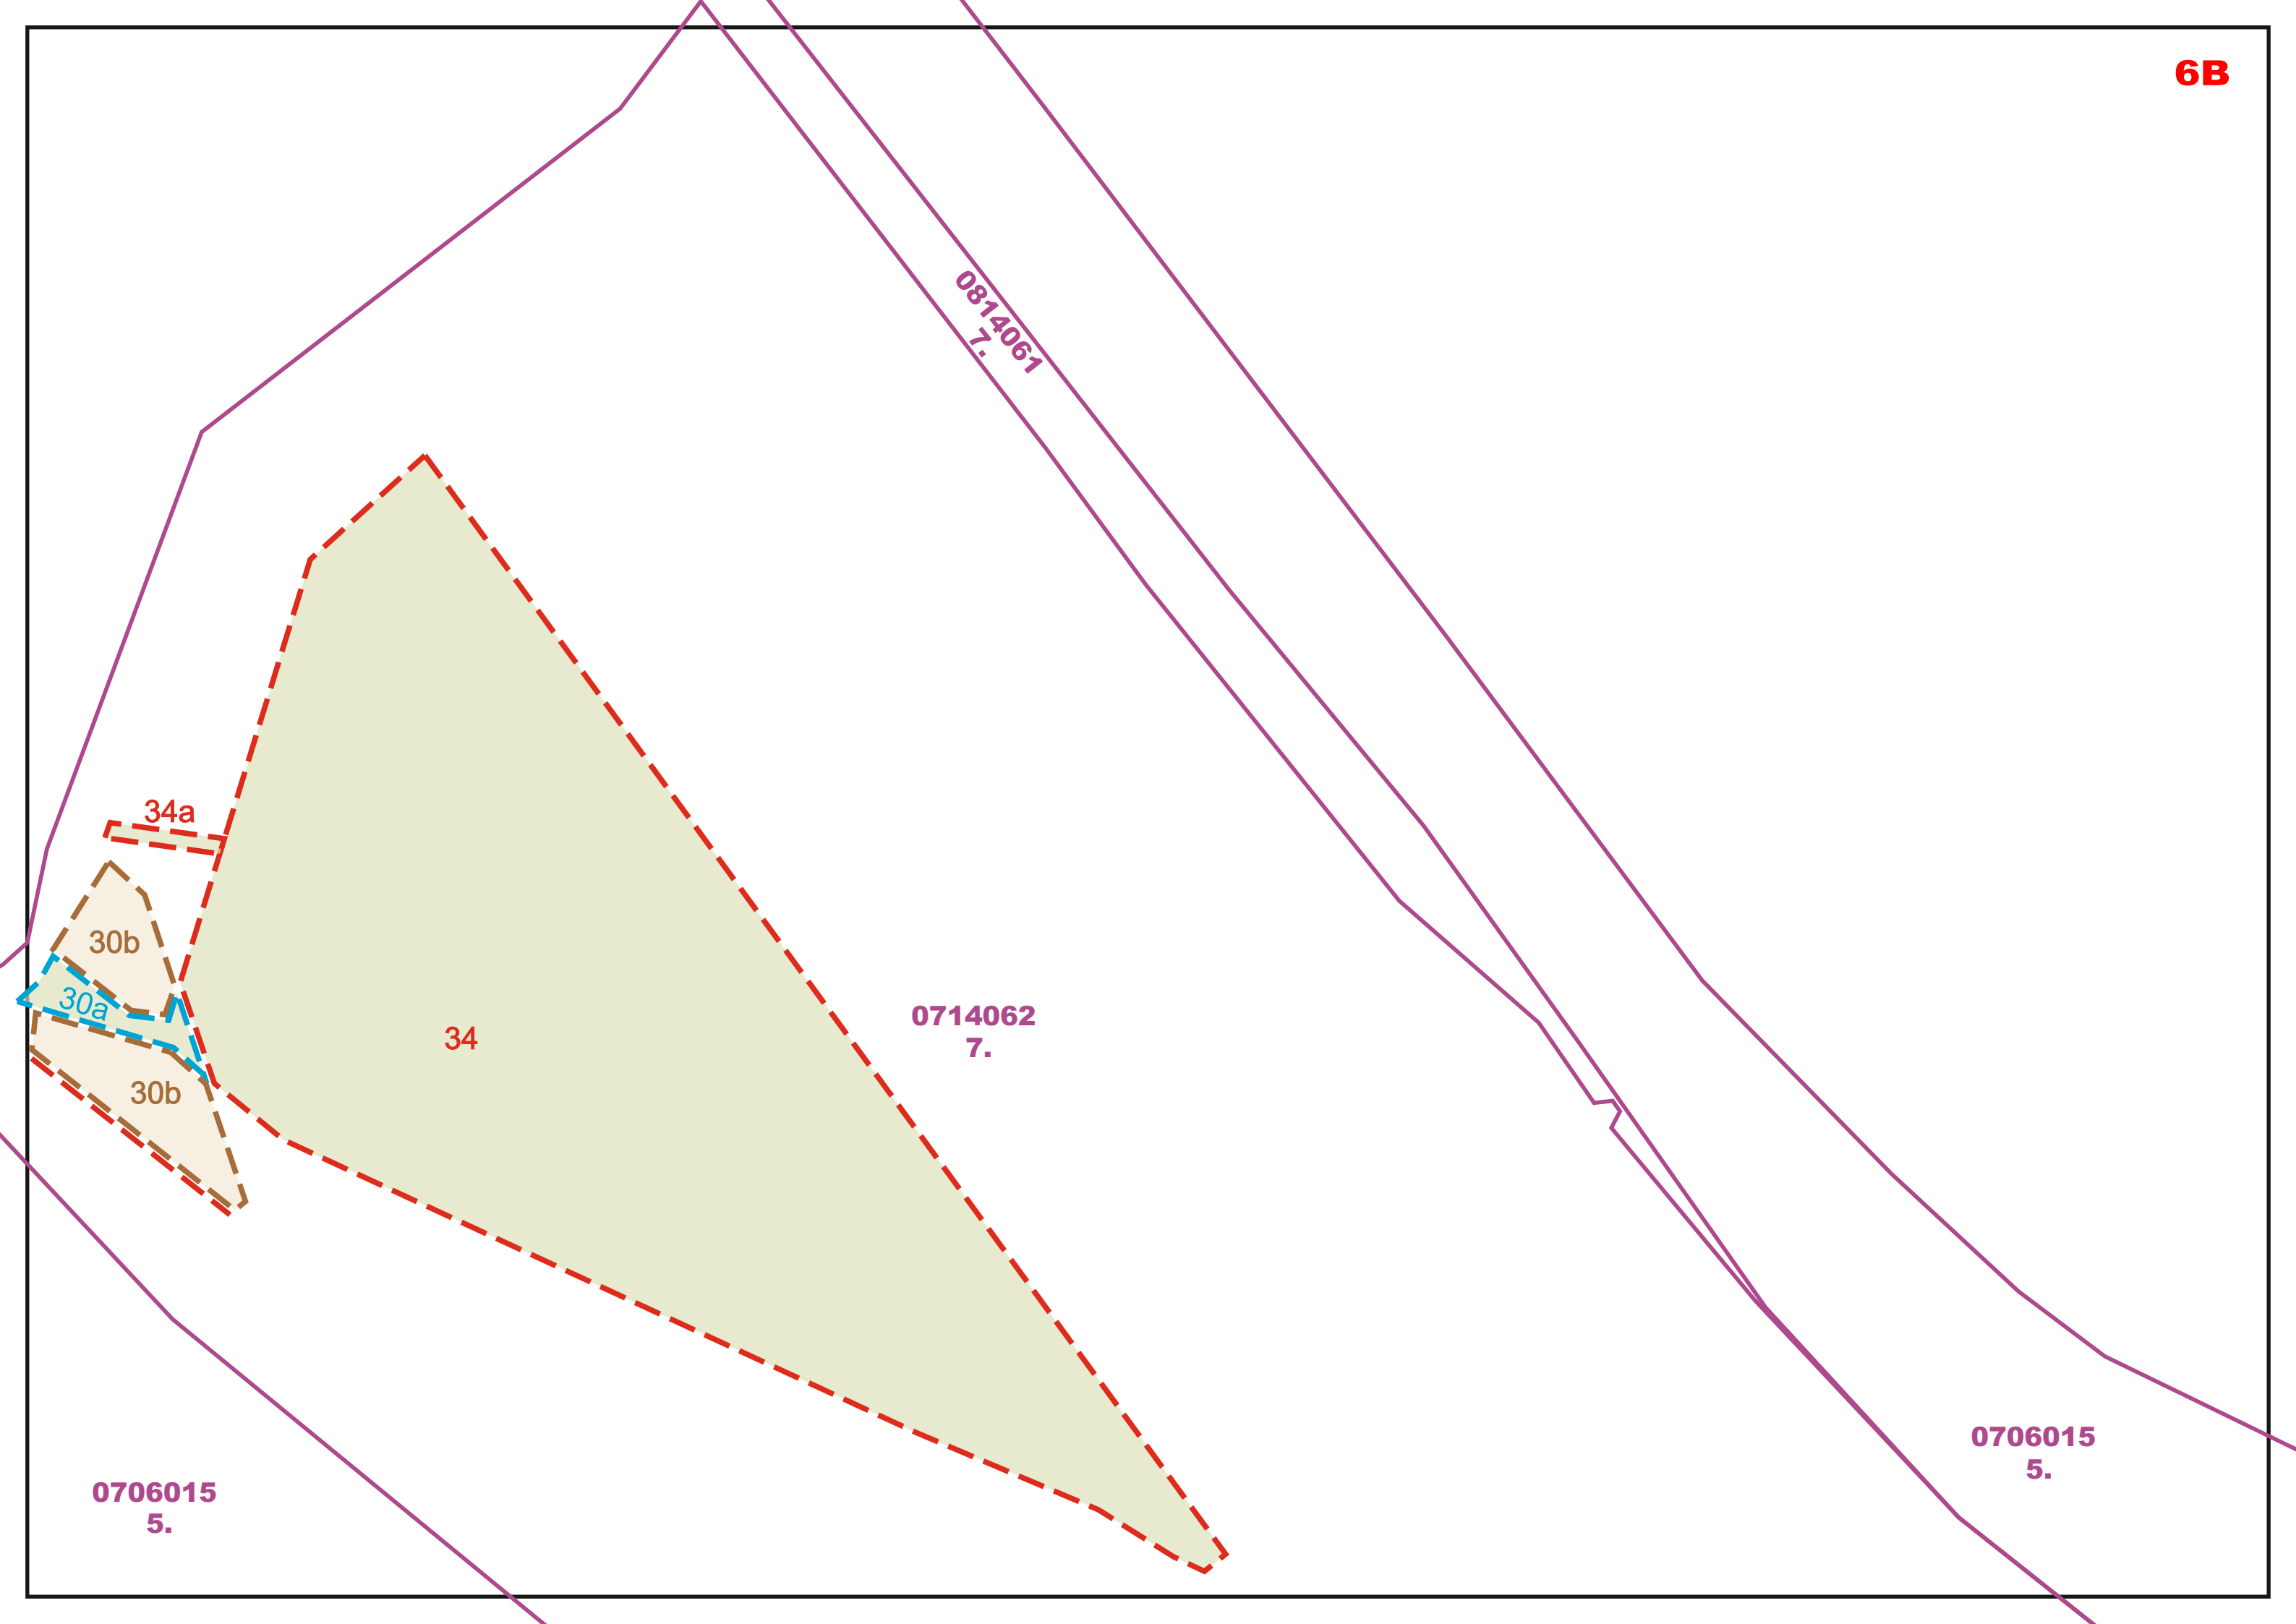

ÚZEMNÝ PLÁN OBCE TURČIANSKE KLÁČANY

ZMENY A DOPLNKY č.1

LEGENDA

STAV NÁVRH VÝHLAD

			HRANICA LOK. PREDPOKLADANÉHO ODNATIA POĽNOHOSPOD. PODY
	34		ČÍSLO LOKALITY
			HRANICA BPEJ /BONITOVANÁ PÓDNOEKOLOGICKÁ JEDNOTKA/
	0787212		KÓD BPEJ
	7.		SKUPINA BPEJ

			HRANICA ZÁBERU SO ZMENOU FUNKCIE
	30a		ČÍSLO LOKALITY
			HRANICA ZÁBERU VRÁTENÉHO DO POĽNOHOSPODÁRSKEJ PODY
	30b		ČÍSLO LOKALITY

Poznámka: Na území riešenom v Zmenách a doplnkoch č.1 ÚPN-O
Turčianske Kláčany sa pôvodné hranice, kódy a skupiny BPEJ rušia
a nahrádzajú ich aktuálne hranice, kódy a skupiny BPEJ.



SPRACOVATEĽ		ENDE, s.r.o.	
OBSTARÁVATEĽ		Obec Turčianske Kláčany	
VÝKRES VYHODNOTENIA DÔSLEDKOV STAVEBNÝCH ZÁMEROV A INÝCH NÁVRHOV NA POĽNOHOSPODÁRSKEJ PÔDE A LESNÝCH POZEMKOCH		Číslo výkresu	Číslo paré
		6	
HL.RIEŠITEĽ		Ing.arch.Eleonóra Hejzlarová	Dátum
GRAFICKÉ SPRACOVANIE		Dávid Sebastián Hejzlar	Mierka
		09/2025	1 : 2 000