


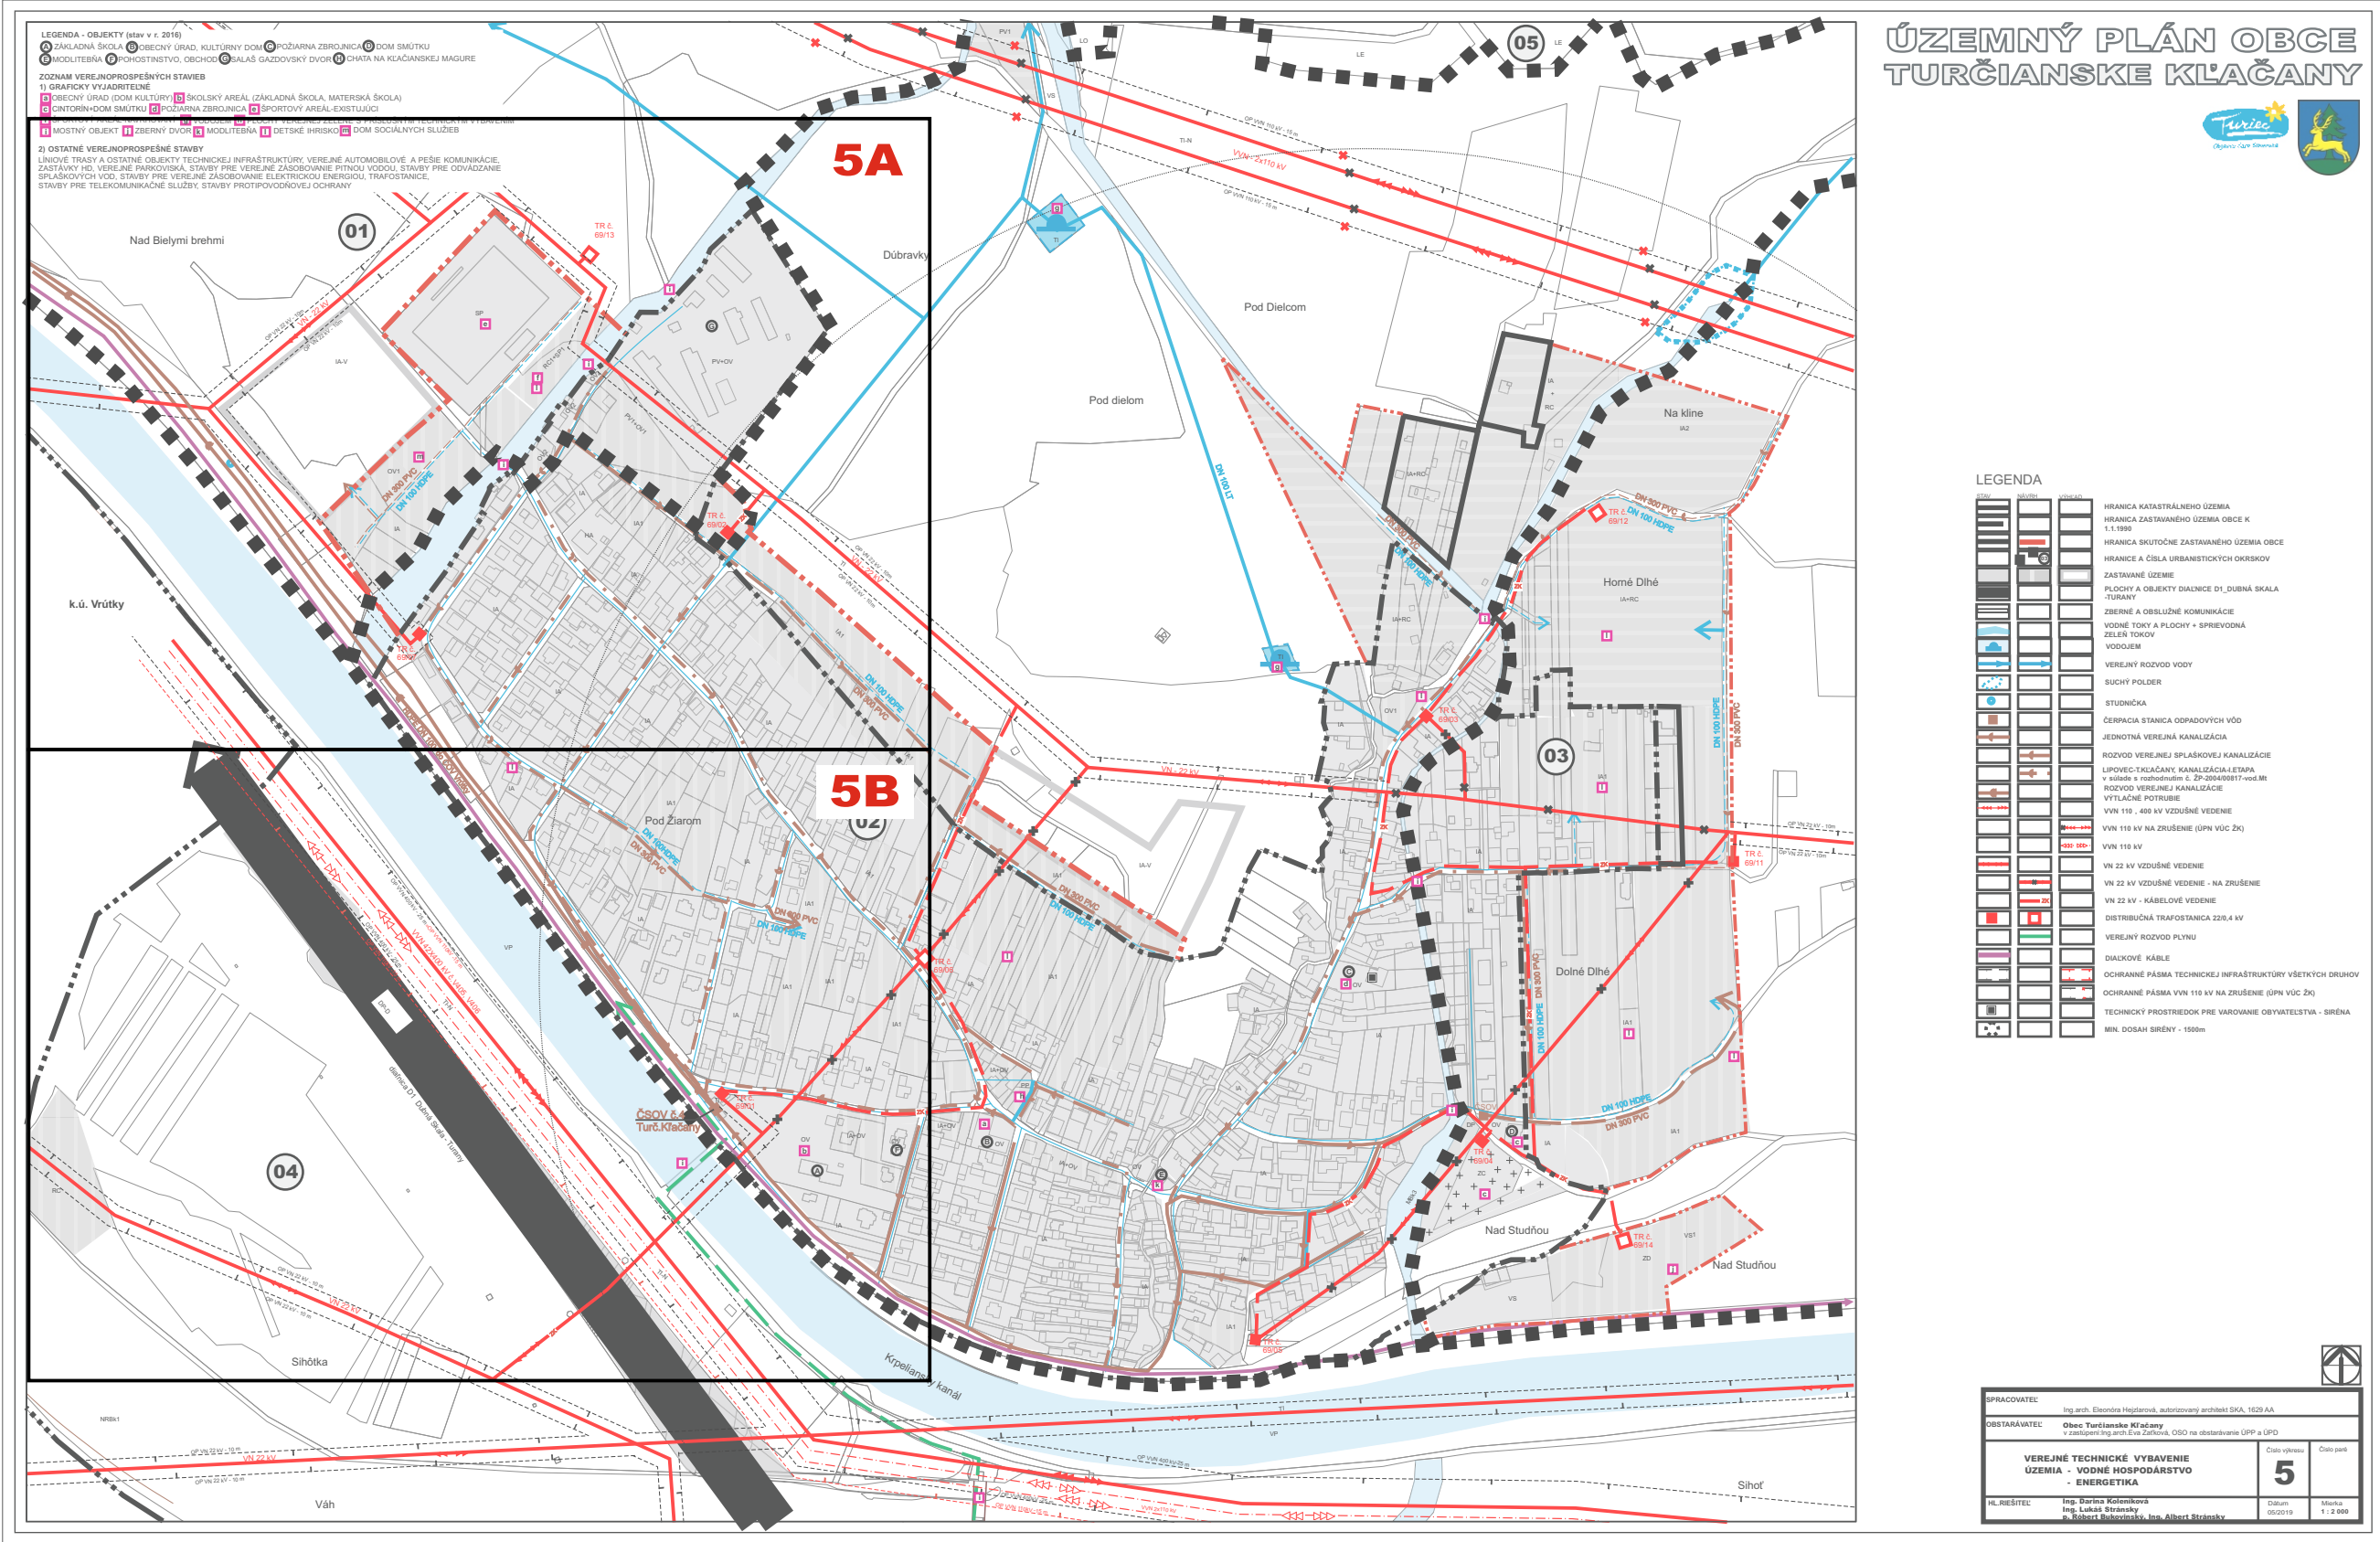

Nad Bielymi brehmi

Dúbravky

01

TR č.
69/13

DP

P

1.4

1.3

IA1

SP

e

G

PV+OV

PV1+OV1

OV1
DN 300 PVC
DN 100 HDPE

m

OV2

IA

IA

HA

IA1

IA

IA

IA

IA

IA

TR č.
69/02

ZK

OP VN 22 kV - 10m
VN - 22 kV
OP VN 22 kV - 10m

DN 100 HDPE
DN 300 PVC

TR č.
69/07

HDPE DN 100

k.ú. Vrútky

ZOZNAM RIEŠENÝCH LOKALÍT V RÁMCI ZaD č.1

- 1.3 IA1 v UO 01 - zmena časového rámca obytnej funkcie z etapy „výhľad“ do etapy „návrh“ (Nad Bielymi brehmi)
- 1.4 DP v UO 01 - zmena z funkcie rekreácie a športu na dopravnú plochu (Nad Bielymi brehmi)

Pod Žiarom

DN 300 PVC

DN 300 PVC
100 HDPE

TR č.
69/01

ČSOV č.4
Turč.Kľačany

OV

b

(A)

OV
F

Krpe:

PODKLAD: ÚPN-O TURČIANSKE KLAČANY - AKTUÁLNE ZNENIE - VÝREZ - 5B

1.1
VS

04

RC

1.2

ZOZNAM RIEŠENÝCH LOKALÍT V RÁMCI ZaD č.1

1.1 VS v UO 04 - doplnenie funkcie výroby - ťažba štrkopieskov (*pri Váhu*)

1.2 RC v UO 04 - zmenšenie navrhovaného rekreačného územia (*pri Váhu*)

Sihôtka

diaľnica D1 Dubná Skala - Turany

DP-D

OP VN 400 kV - 25 m
OP VN 110 kV - 15 m

OP VN 22 kV - 10 m

VN 22 kV



HRANICA KATASTRÁLNEHO ÚZEMIA

HRANICA ZASTAVANÉHO ÚZEMIA OBCE K
1.1.1990

HRANICA SKUTOČNE ZASTAVANÉHO ÚZEMIA OBCE

HRANICE A ČÍSLA URBANISTICKÝCH OKRSKOV

ZASTAVANÉ ÚZEMIE

PLOCHY A OBJEKTY DIAL'NICE D1_DUBNÁ SKALA
-TURANY

ZBERNÉ A OBSLUŽNÉ KOMUNIKÁCIE

VODNÉ TOKY A PLOCHY + SPRIEVODNÁ
ZELEŇ TOKOV

VODOJEM

VEREJNÝ ROZVOD VODY

SUCHÝ POLDER

STUDNIČKA

ČERPACIA STANICA ODPADOVÝCH VÔD

JEDNOTNÁ VEREJNÁ KANALIZÁCIA

VEREJNÁ SPLAŠKOVÁ KANALIZÁCIA

LIPOVEC-T.KL'AČANY, KANALIZÁCIA-I.ETAPA
v súlade s rozhodnutím č. ŽP-2004/00817-vod.Mt

ROZVOD VEREJNEJ KANALIZÁCIE

VÝTLAČNÉ POTRUBIE

VVN 110 , 400 kV VZDUŠNÉ VEDENIE

VVN 110 kV NA ZRUŠENIE (ÚPN VÚC ŽK)

VVN 110 kV

VN 22 kV VZDUŠNÉ VEDENIE

VN 22 kV VZDUŠNÉ VEDENIE - NA ZRUŠENIE

VN 22 kV - KÁBELOVÉ VEDENIE

DISTRIBUČNÁ TRAFOSTANICA 22/0,4 kV

VEREJNÝ ROZVOD PLYNU

DIAL'KOVÉ KÁBLE

OCHRANNÉ PÁSMA TECHNICKEJ INFRAŠTRUKTÚRY

OCHRANNÉ PÁSMA VVN 110 kV NA ZRUŠENIE (ÚPN

TECHNICKÝ PROSTRIEDOK PRE VAROVANIE OBYVA

MIN. DOSAH SIRÉNY - 1500m

ČÍSLA LOKALÍT RIEŠENÝCH V RÁMCI ZaD č.1

JAVY NA ZRUŠENIE, NEPLATNÉ ÚDAJE

IA	RODINNÉ DOMY - IBV
IA-V	RODINNÉ DOMY - IBV - VÝHLAD
HA	BYTOVÉ DOMY - HBV
OV	PLOCHY OBČIANSKEJ VYBAVENOSTI
SP	PLOCHY ŠPORTU
VS	PLOCHY VÝROBY A SLUŽIEB (MALÉ A STREDNÉ AREÁLY)
RC	ZÓNY REKREÁCIE A ŠPORTU
ZC	ZELEŇ CINTORINOV
VP	VODNÉ TOKY A PLOCHY
LE	LESNÉ SOLOČENSTVÁ
LO	LESY OCHRANNÉ
PV	POĽNOHOSPODÁRSKA VÝROBA
DP-D	DOPRAVNÉ PLOCHY - DIAĽNICA
DP	DOPRAVNÉ PLOCHY
TI-N	TECHNICKÁ INFRAŠTRUKTÚRA NADRADENÁ
TI	TECHNICKÁ INFRAŠTRUKTÚRA
ZD	ZBERNÝ DVOR



SPRACOVATEĽ		ENDE, s.r.o.	
OBSTARÁVATEĽ		Obec Turčianske Kľačany	
VEREJNÉ TECHNICKÉ VYBAVENIE ÚZEMIA - VODNÉ HOSPODÁRSTVO - ENERGETIKA		Číslo výkresu 5	Číslo paré
HL.RIEŠITEĽ GRAFICKÉ SPRACOVANIE	Ing.arch.Eleonóra Hejzlarová Dávid Sebastián Hejzlar	Dátum 09/2025	Mierka 1 : 2 000

PODKLAD: ÚPN-O TURČIANSKE KLAČANY
- AKTUÁLNE ZNENIE - VÝREZ