




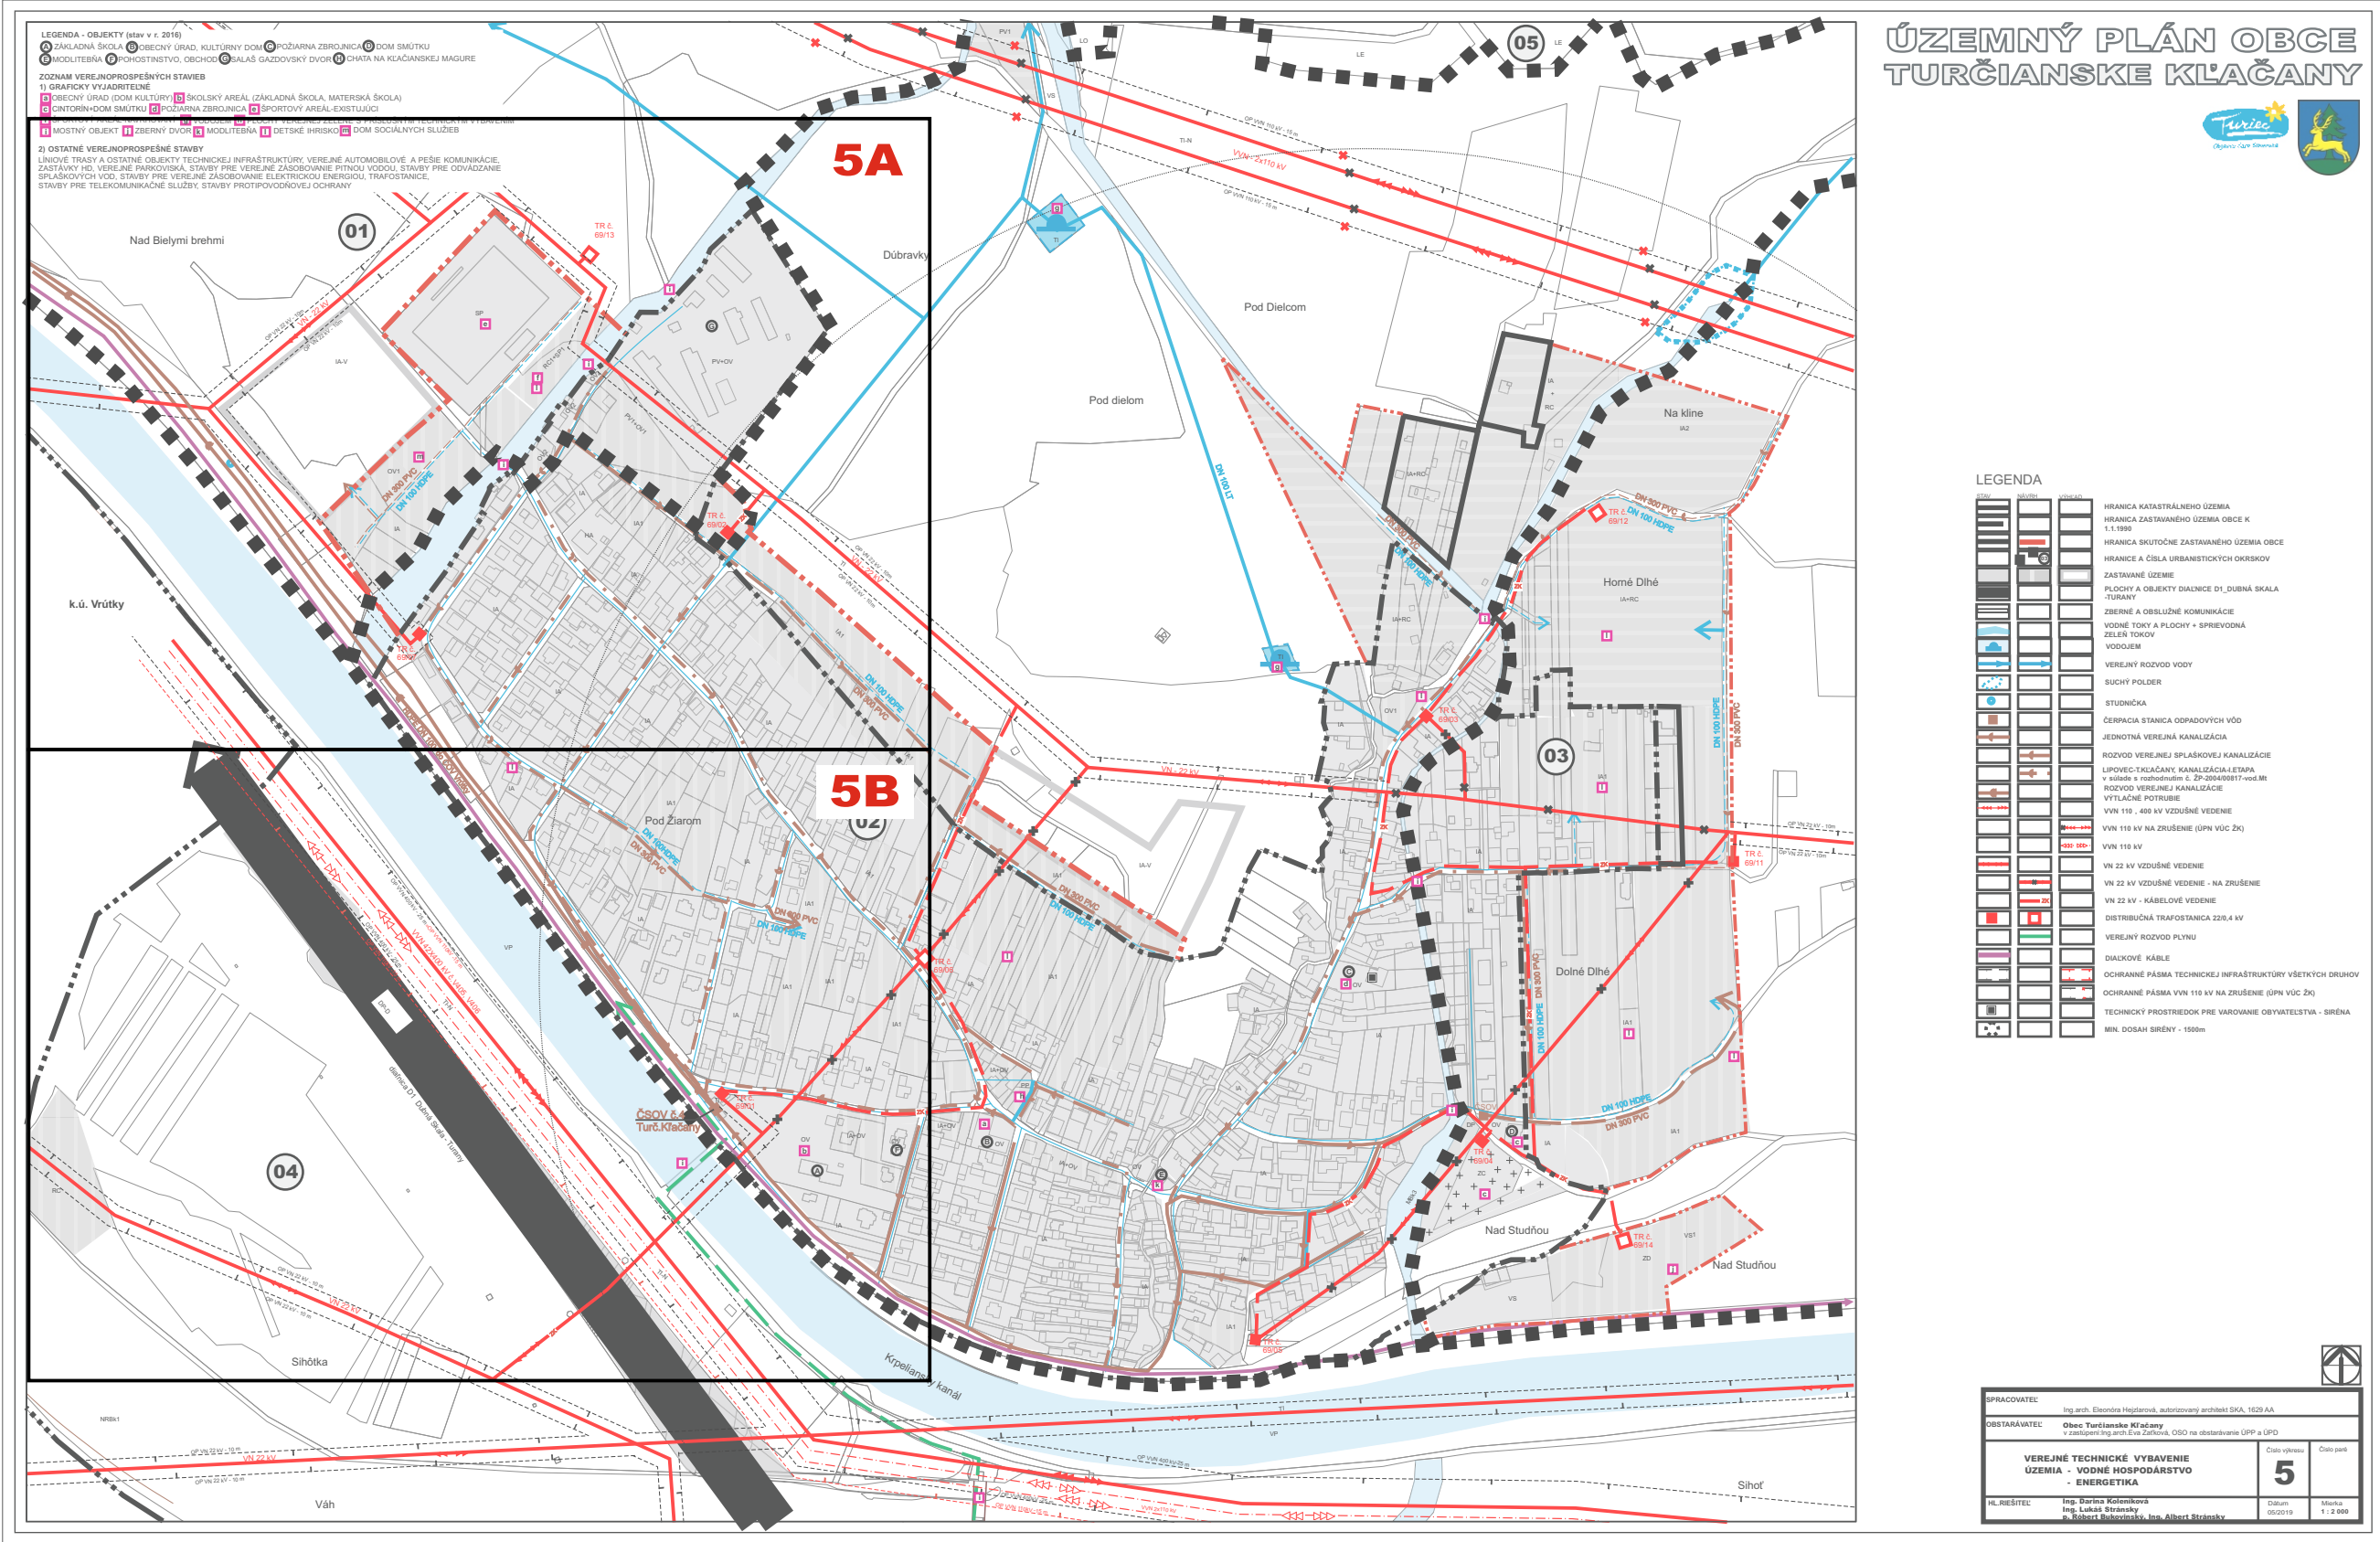

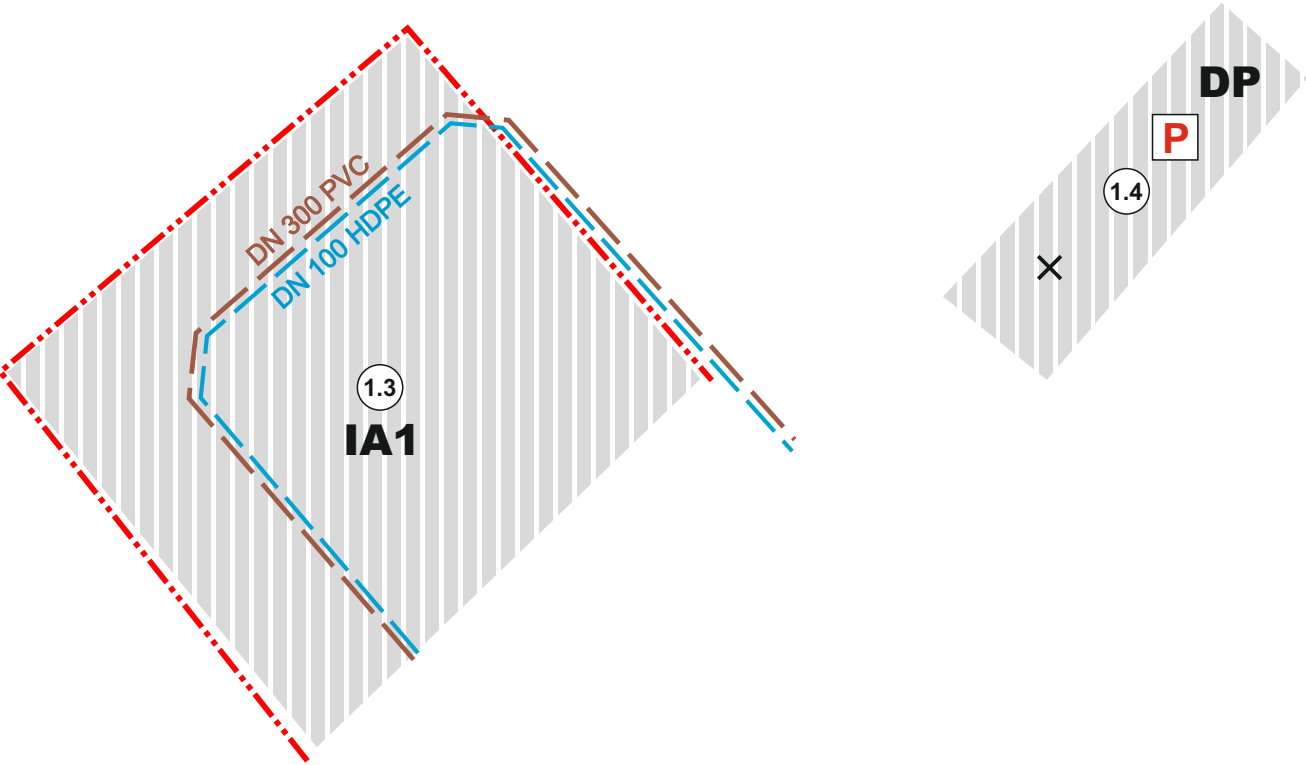

ZOZNAM RIEŠENÝCH LOKALÍT V RÁMCI ZaD č.1

- 1.3 IA1 v UO 01 - zmena časového rámca obytnej funkcie z etapy „výhľad“ do etapy „návrh“ (Nad Bielymi brehmi)
- 1.4 DP v UO 01 - zmena z funkcie rekreácie a športu na dopravnú plochu (Nad Bielymi brehmi)

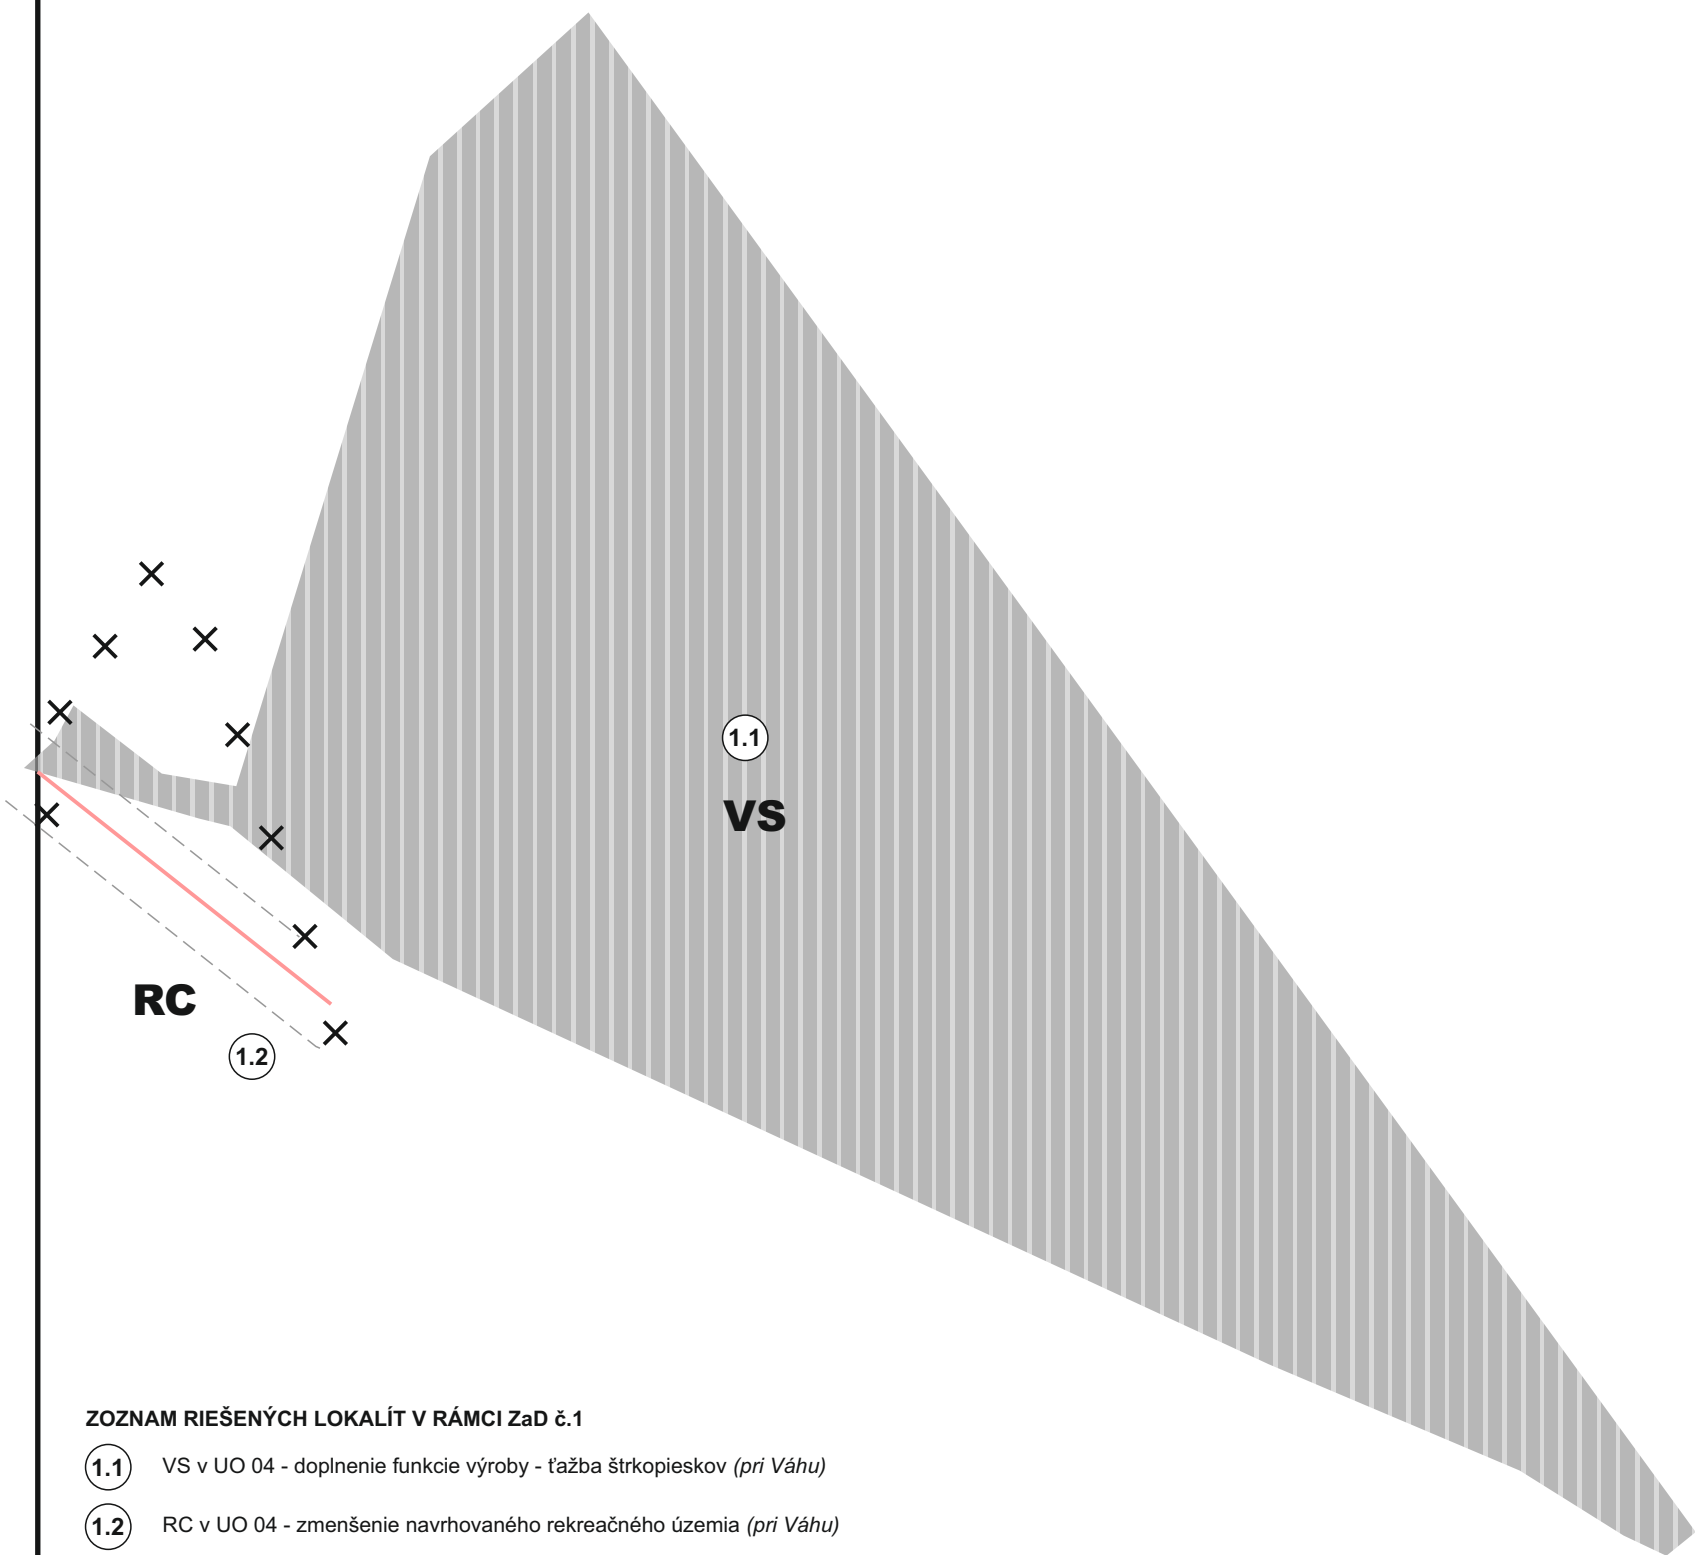

ÚZEMNÝ PLÁN OBCE TURČIANSKE KLÁČANY

ZMENY A DOPLNKY č.1

LEGENDA

STAV NÁVRH VÝHLAD

HRANICA ZASTAVANÉHO ÚZEMIA OBCE

ZASTAVANÉ ÚZEMIE

VEREJNÝ ROZVOD VODY

VEREJNÁ SPLAŠKOVÁ KANALIZÁCIA

REGULATÍVY ÚZEMNÉHO ROZVOJA
IA RODINNÉ DOMY

VS PLOCHY VÝROBY

DP DOPRAVNÉ PLOCHY

ČÍSLA LOKALÍT RIEŠENÝCH V RÁMCI ZaD č.1

JAVY NA ZRUŠENIE, NEPLATNÉ ÚDAJE



SPRACOVATEĽ		ENDE, s.r.o.	
OBSTARÁVATEĽ		Obec Turčianske Kláčany	
VEREJNÉ TECHNICKÉ VYBAVENIE ÚZEMIA - VODNÉ HOSPODÁRSTVO - ENERGETIKA		Číslo výkresu	Číslo paré
		5	
HL.RIEŠITEĽ		Ing.arch.Eleonóra Hejzlarová	Dátum
GRAFICKÉ SPRACOVANIE		Dávid Sebastián Hejzlar	Mierka
		09/2025	1 : 2 000