


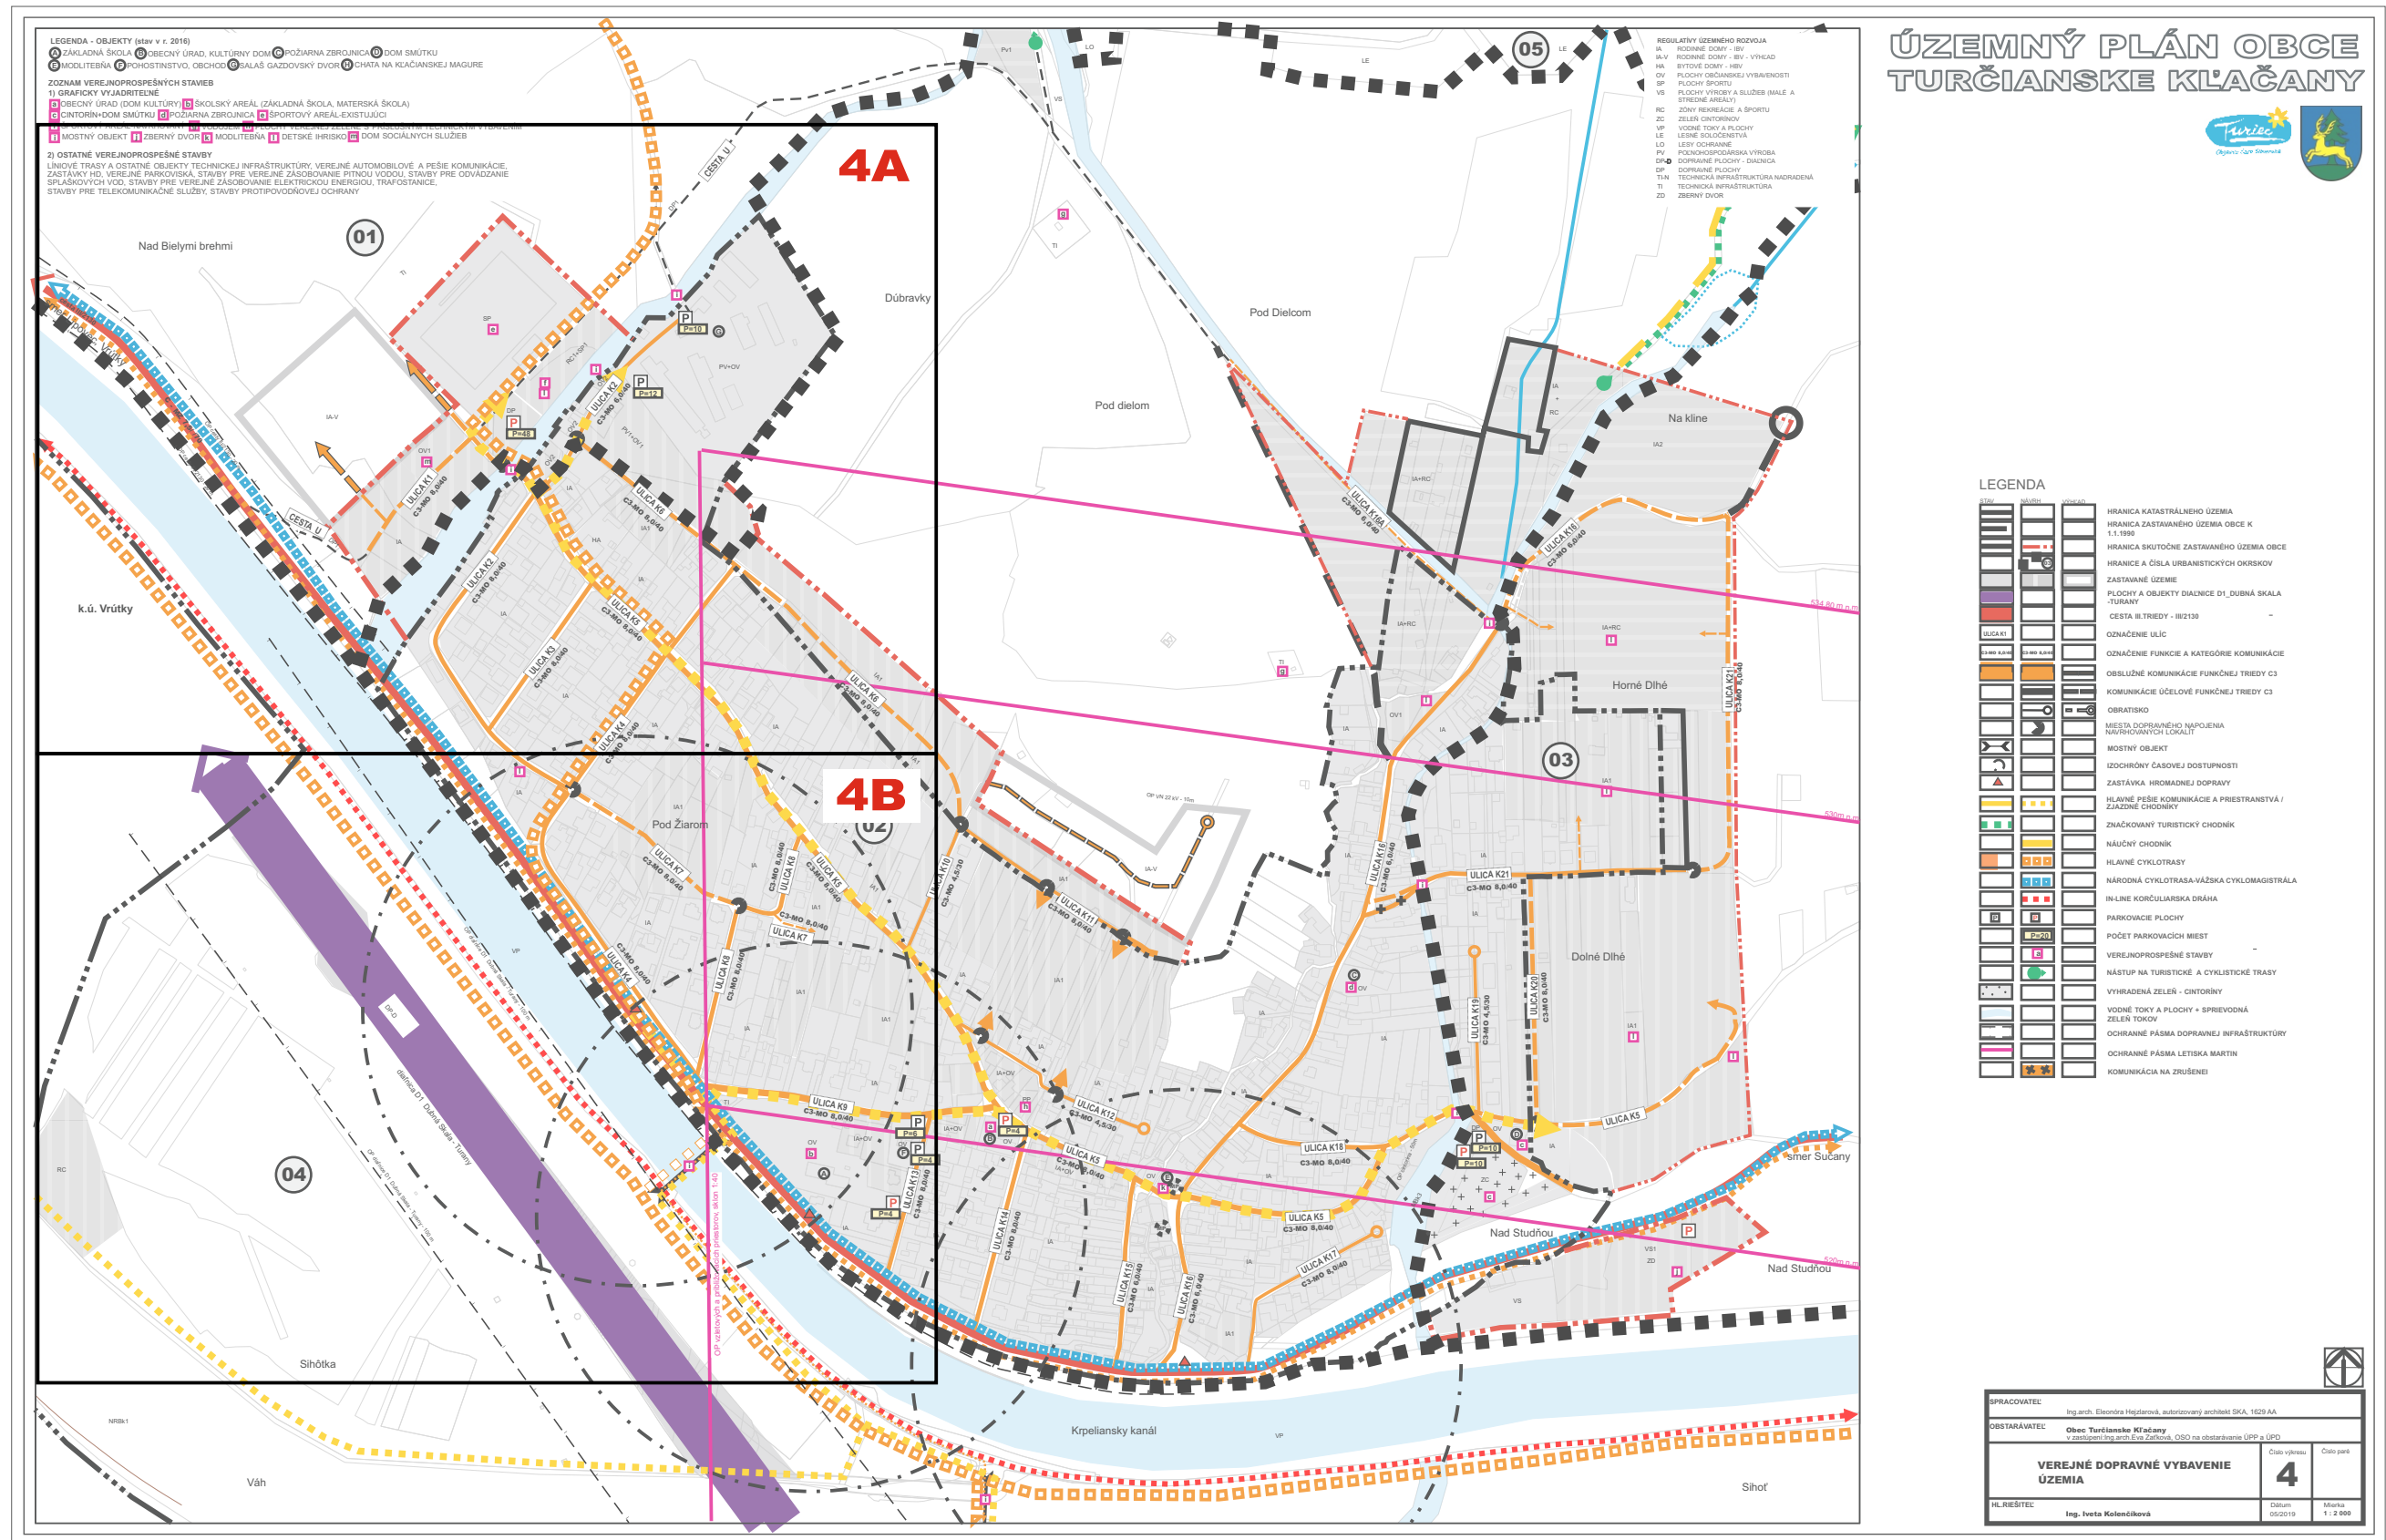

Nad Bielymi brehmi

01

ULICA K1
C3-MO 8,0/40

1.3
IA1

ULICA K1
C3-MO 8,0/40

ULICA K2
C3-MO 8.0/40

ULICA K3
C3-MO 8,0/40

ULICA K5
C3-MO 8,0/40

ULICA K4
MO 830/40

DP

OVZ
ULICA K2
C3-MO 6,0/40

ULICA K6
3-mo 8,0/40
IA1

ULICA K6
C3-MO 8,0/40

P	
P=10	

P
P=12

PV+OV

PV1+OV1

1.4

○

IA

HA

IA

IA

ZOZNAM RIEŠENÝCH LOKALÍT V RÁMCI ZaD č.1

1.3 IA1 v UO 01 - zmena časového rámca obytnej funkcie z etapy „výhľad“ do etapy „návrh“ (*Nad Bielymi brehmi*)

1.4 DP v UO 01 - zmena z funkcie rekreácie a športu na dopravnú plochu (*Nad Bielymi brehmi*)

PODKLAD: ÚPN-O TURČIANSKE KLAČANY - AKTUÁLNE ZNENIE - VÝREZ - 4A



ÚZEMNÝ PLÁN OBCE
TURČIANSKE KĽAČANY

ZMENY A DOPLNKY č.1



LEGENDA

STAV	NÁVRH	VÝHLAD
ULICA K1		

HRANICA KATASTRÁLNEHO ÚZEMIA
HRANICA ZASTAVANÉHO ÚZEMIA OBCE K 1.1.1990
HRANICA SKUTOČNE ZASTAVANÉHO ÚZEMIA OBCE
HRANICE A ČÍSLA URBANISTICKÝCH OKRSKOV
ZASTAVANÉ ÚZEMIE
PLOCHY A OBJEKTY DIALNICE D1_DUBNÁ SKALA -TURANY
CESTA III.TRIEDY - III/2130
OZNAČENIE ULÍC
OZNAČENIE FUNKCIE A KATEGÓRIE CESTY
OBSLUŽNÉ CESTY
ÚČELOVÉ CESTY
OBRATISKO
MIESTA DOPRAVNÉHO NAPOJENIA NAVRHOVANÝCH LOKALÍT
MOSTNÝ OBJEKT
IZOCHRÓNY ČASOVEJ DOSTUPNOSTI
ZASTÁVKA HROMADNEJ DOPRAVY
HLAVNÉ PEŠIE KOMUNIKÁCIE A PRIESTRANSTVÁ / ZJAZDNÉ CHODNÍKY
ZNAČKOVANÝ TURISTICKÝ CHODNÍK
NÁUČNÝ CHODNÍK
HLAVNÉ CYKLOTRASY
NÁRODNÁ CYKLOTRASA-VÁŽSKA CYKLOMAGISTRÁLA
IN-LINE KORČULIARSKA DRÁHA
PARKOVACIE PLOCHY
POČET PARKOVACÍCH MIEST
VEREJNOPROSPEŠNÉ STAVBY
NÁSTUP NA TURISTICKÉ A CYKLISTICKÉ TRASY
VYHRADENÁ ZELEŇ - CINTORÍNY
VODNÉ TOKY A PLOCHY + SPRIEVODNÁ ZELEŇ TOKOV
OCHRANNÉ PÁSMA DOPRAVNEJ INFRAŠTRUKTÚRY
OCHRANNÉ PÁSMA LETISKA MARTIN
KOMUNIKÁCIA NA ZRUŠENEI
ČÍSLA LOKALÍT RIEŠENÝCH V RÁMCI ZaD č.1
JAVY NA ZRUŠENIE, NEPLATNÉ ÚDAJE

LEGENDA - OBJEKTY (stav v r. 2016)

- (A) ZÁKLADNÁ ŠKOLA (B) OBECNÝ ÚRAD, KULTÚRNY DOM (C) POŽIARNA ZBROJNICA (D) DOM SMÚTKU (E) MODLITEBŇA (F) POHOSTINSTVO, OBCHOD (G) SALAŠ GAZDOVSKÝ DVOR (H) CHATA NA KĽAČIANSKEJ MAGURE

ZOZNAM VEREJNOPROSPEŠNÝCH STAVIEB

1) GRAFICKY VYJADRITEĽNÉ

- a OBECNÝ ÚRAD (DOM KULTÚRY) b ŠKOLSKÝ AREÁL (ZÁKLADNÁ ŠKOLA, MATERSKÁ ŠKOLA) c CINTORÍN+DOM SMÚTKU d POŽIARNA ZBROJNICA e ŠPORTOVÝ AREÁL-EXISTUJÚCI f ŠPORTOVÝ AREÁL NAVRHOVANÝ g VODOJEM h PLOCHY VEREJNEJ ZELENÉ S PRÍSLUŠNÝM TECHNICKÝM VYBAVENÍM i MOSTNÝ OBJEKT j ZBERNÝ DVOR k MODLITEBŇA l DETSKÉ IHRISKO m DOM SOCIÁLNYCH SLUŽIEB

2) OSTATNÉ VEREJNOPROSPEŠNÉ STAVBY

LÍNIOVÉ TRASY A OSTATNÉ OBJEKTY TECHNICKEJ INFRAŠTRUKTÚRY, VEREJNÉ AUTOMOBILOVÉ A PEŠIE KOMUNIKÁCIE, ZASTÁVKY HD, VEREJNÉ PARKOVISKÁ, STAVBY PRE VEREJNÉ ZÁSOBOVANIE PITNOU VODOU, STAVBY PRE ODVÁDZANIE SPLAŠKOVÝCH VOD, STAVBY PRE VEREJNÉ ZÁSOBOVANIE ELEKTRICKOU ENERGIU, TRAFOSTANICE, STAVBY PRE TELEKOMUNIKAČNÉ SLUŽBY, STAVBY PROTIPOVODŇOVEJ OCHRANY

REGULATÍVY ÚZEMNÉHO ROZVOJA

- IA RODINNÉ DOMY - IBV
IA-V RODINNÉ DOMY - IBV - VÝHLAD
HA BYTOVÉ DOMY - HBV
OV PLOCHY OBČIANSKEJ VYBAVENOSTI
SP PLOCHY ŠPORTU
VS PLOCHY VÝROBY A SLUŽIEB (MALÉ A STREDNÉ AREÁLY)
RC ZÓNY REKREÁCIE A ŠPORTU
ZC ZELEŇ CINTORÍNOV
VP VODNÉ TOKY A PLOCHY
LE LESNÉ SOLOČENSTVÁ
LO LESY OCHRANNÉ
PV POĽNOHOSPODÁRSKA VÝROBA
DP-D DOPRAVNÉ PLOCHY - DIALNICA
DP DOPRAVNÉ PLOCHY
TI-N TECHNICKÁ INFRAŠTRUKTÚRA NADRADENÁ
TI TECHNICKÁ INFRAŠTRUKTÚRA
ZD ZBERNÝ DVOR



SPRACOVATEĽ ENDE, s.r.o.			
OBSTARÁVATEĽ Obec Turčianske Kľačany			
VEREJNÉ DOPRAVNÉ VYBAVENIE ÚZEMIA	Číslo výkresu	Číslo paré	
	4		
HL.RIEŠITEĽ	Ing.arch.Eleonóra Hejzlarová	Dátum	Mierka
GRAFICKÉ SPRACOVANIE	Dávid Sebastián Hejzlar	09/2025	1 : 2 000