




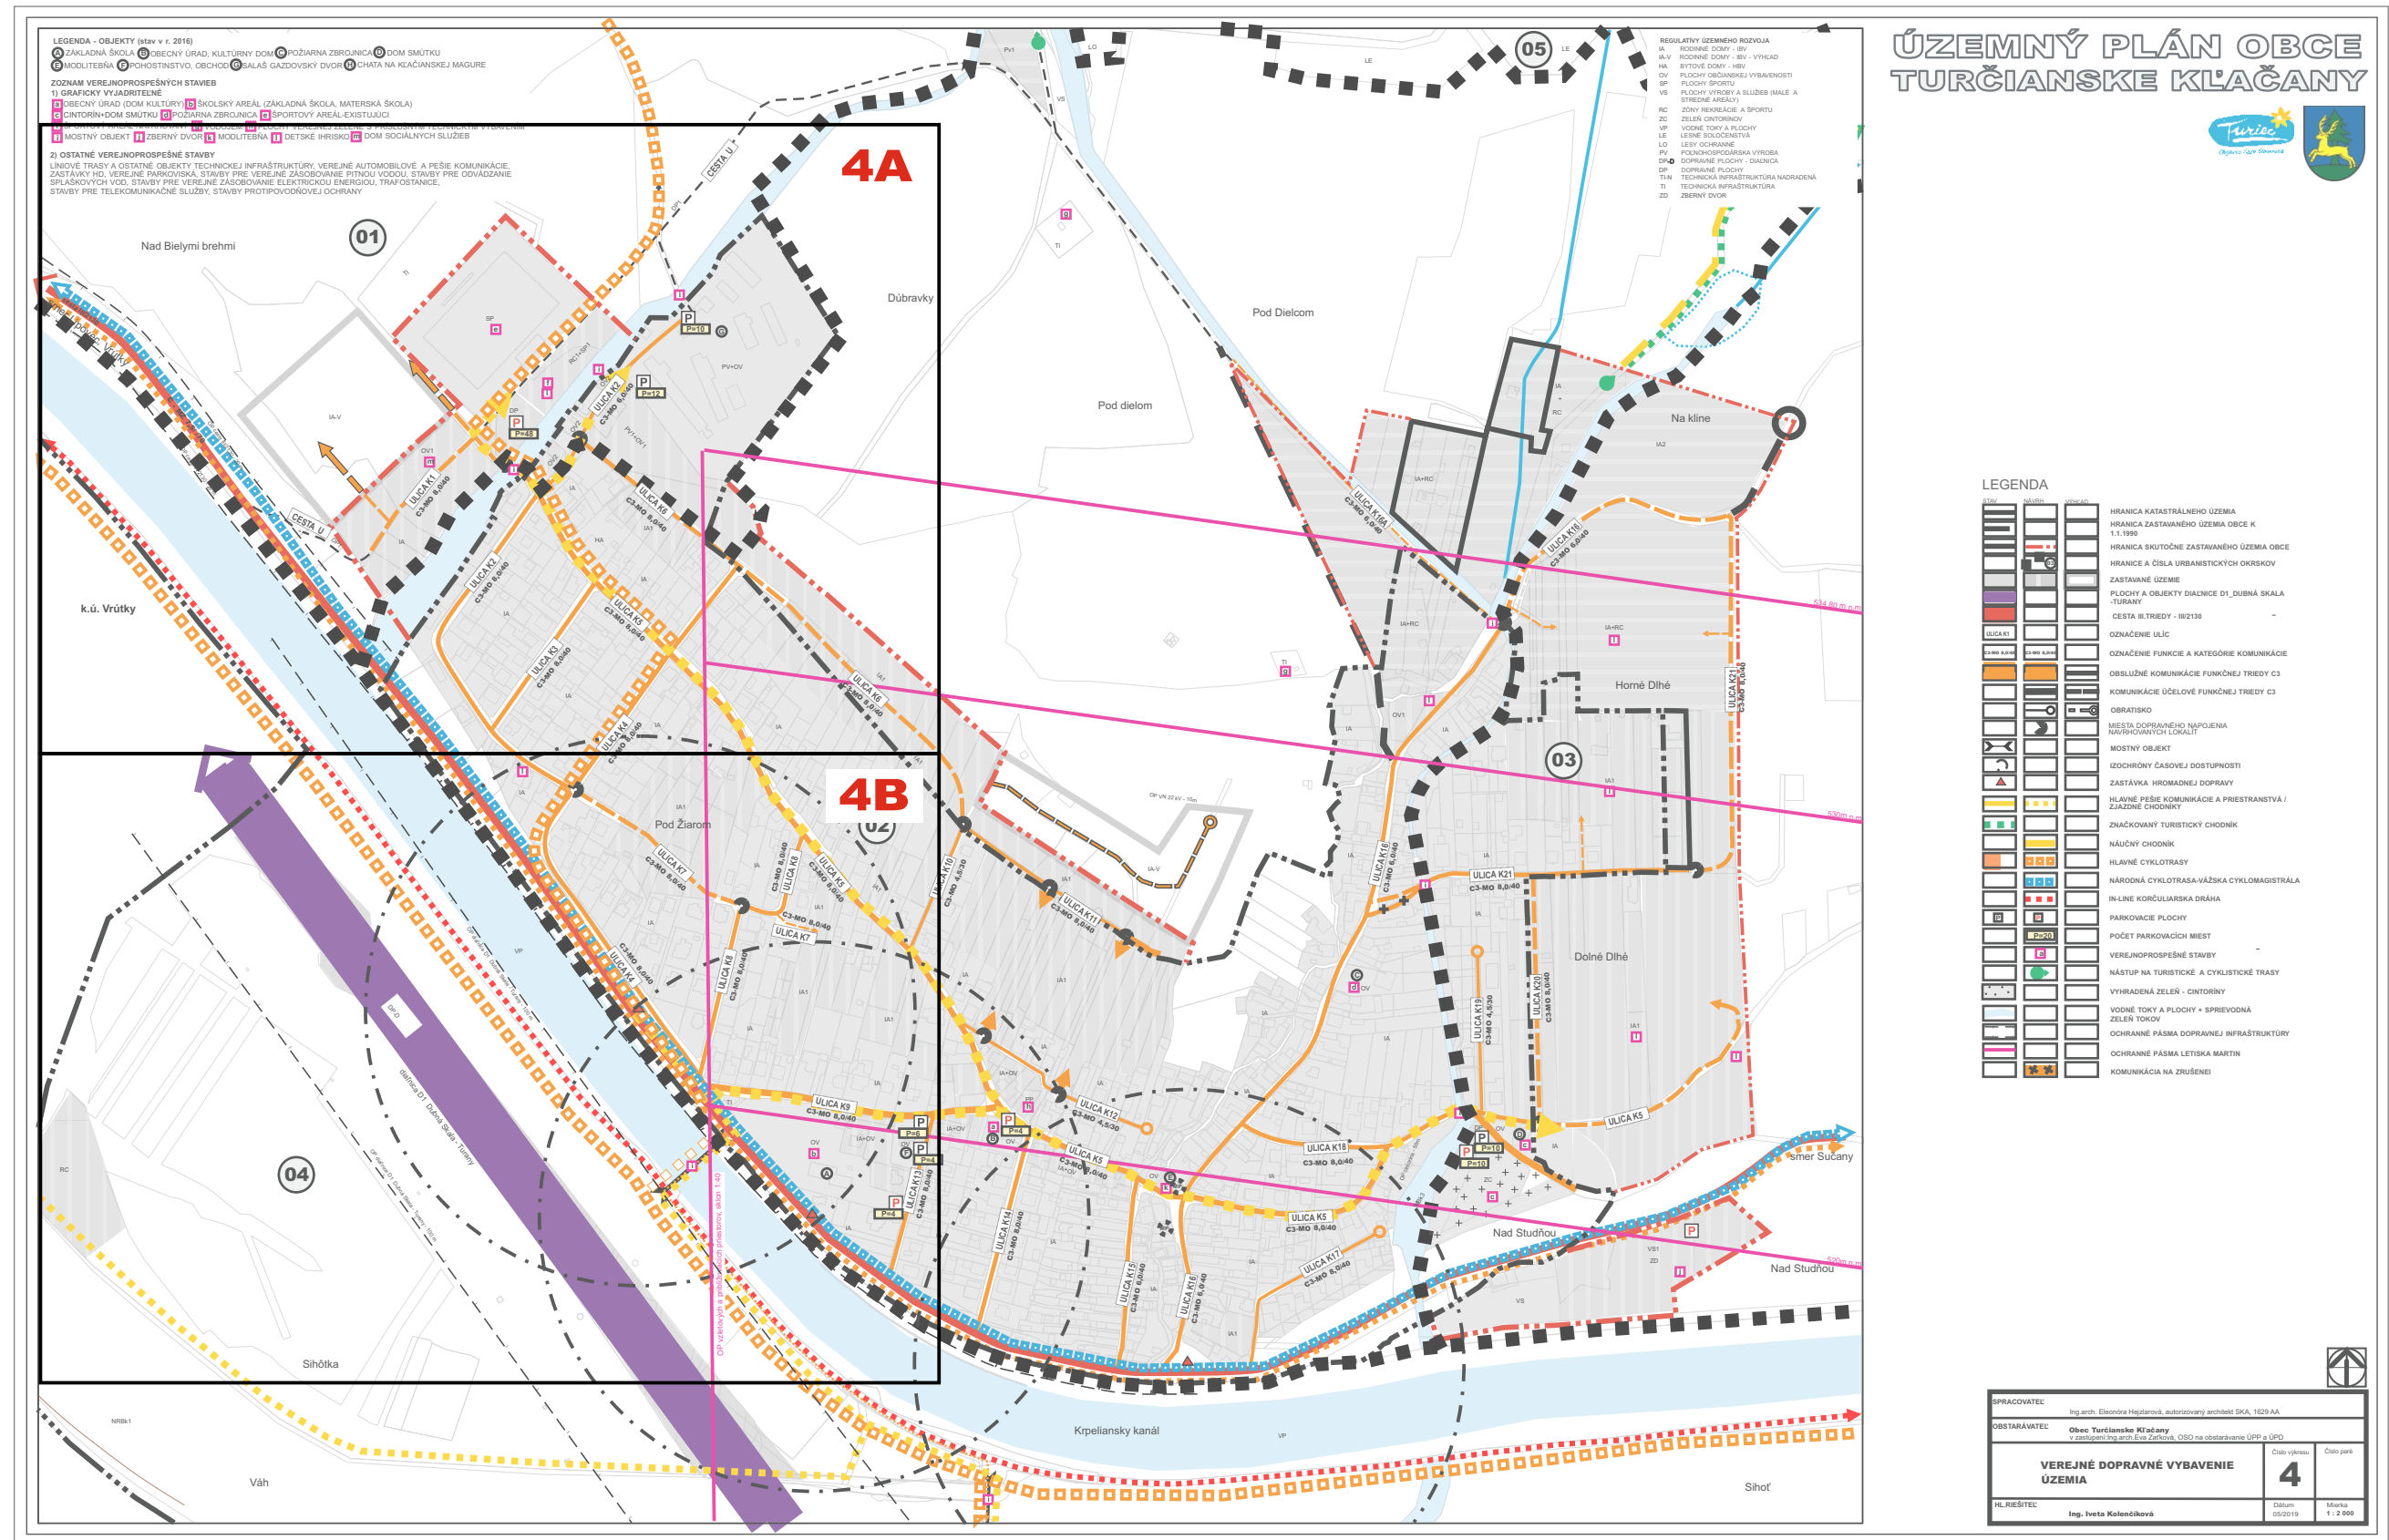

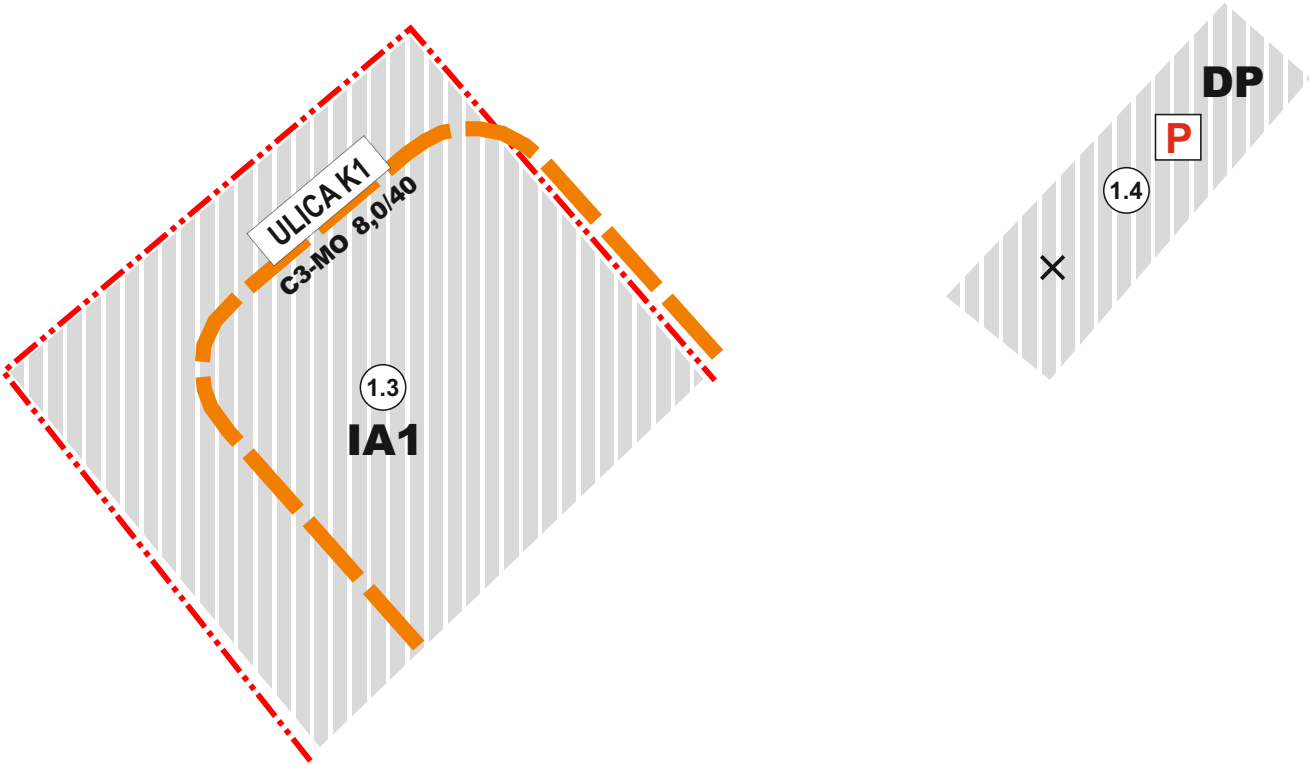

ZOZNAM RIEŠENÝCH LOKALÍT V RÁMCI ZaD č.1

- 1.3 IA1 v UO 01 - zmena časového rámca obytnej funkcie z etapy „výhľad“ do etapy „návrh“ (Nad Bielymi brehmi)
- 1.4 DP v UO 01 - zmena z funkcie rekreácie a športu na dopravnú plochu (Nad Bielymi brehmi)

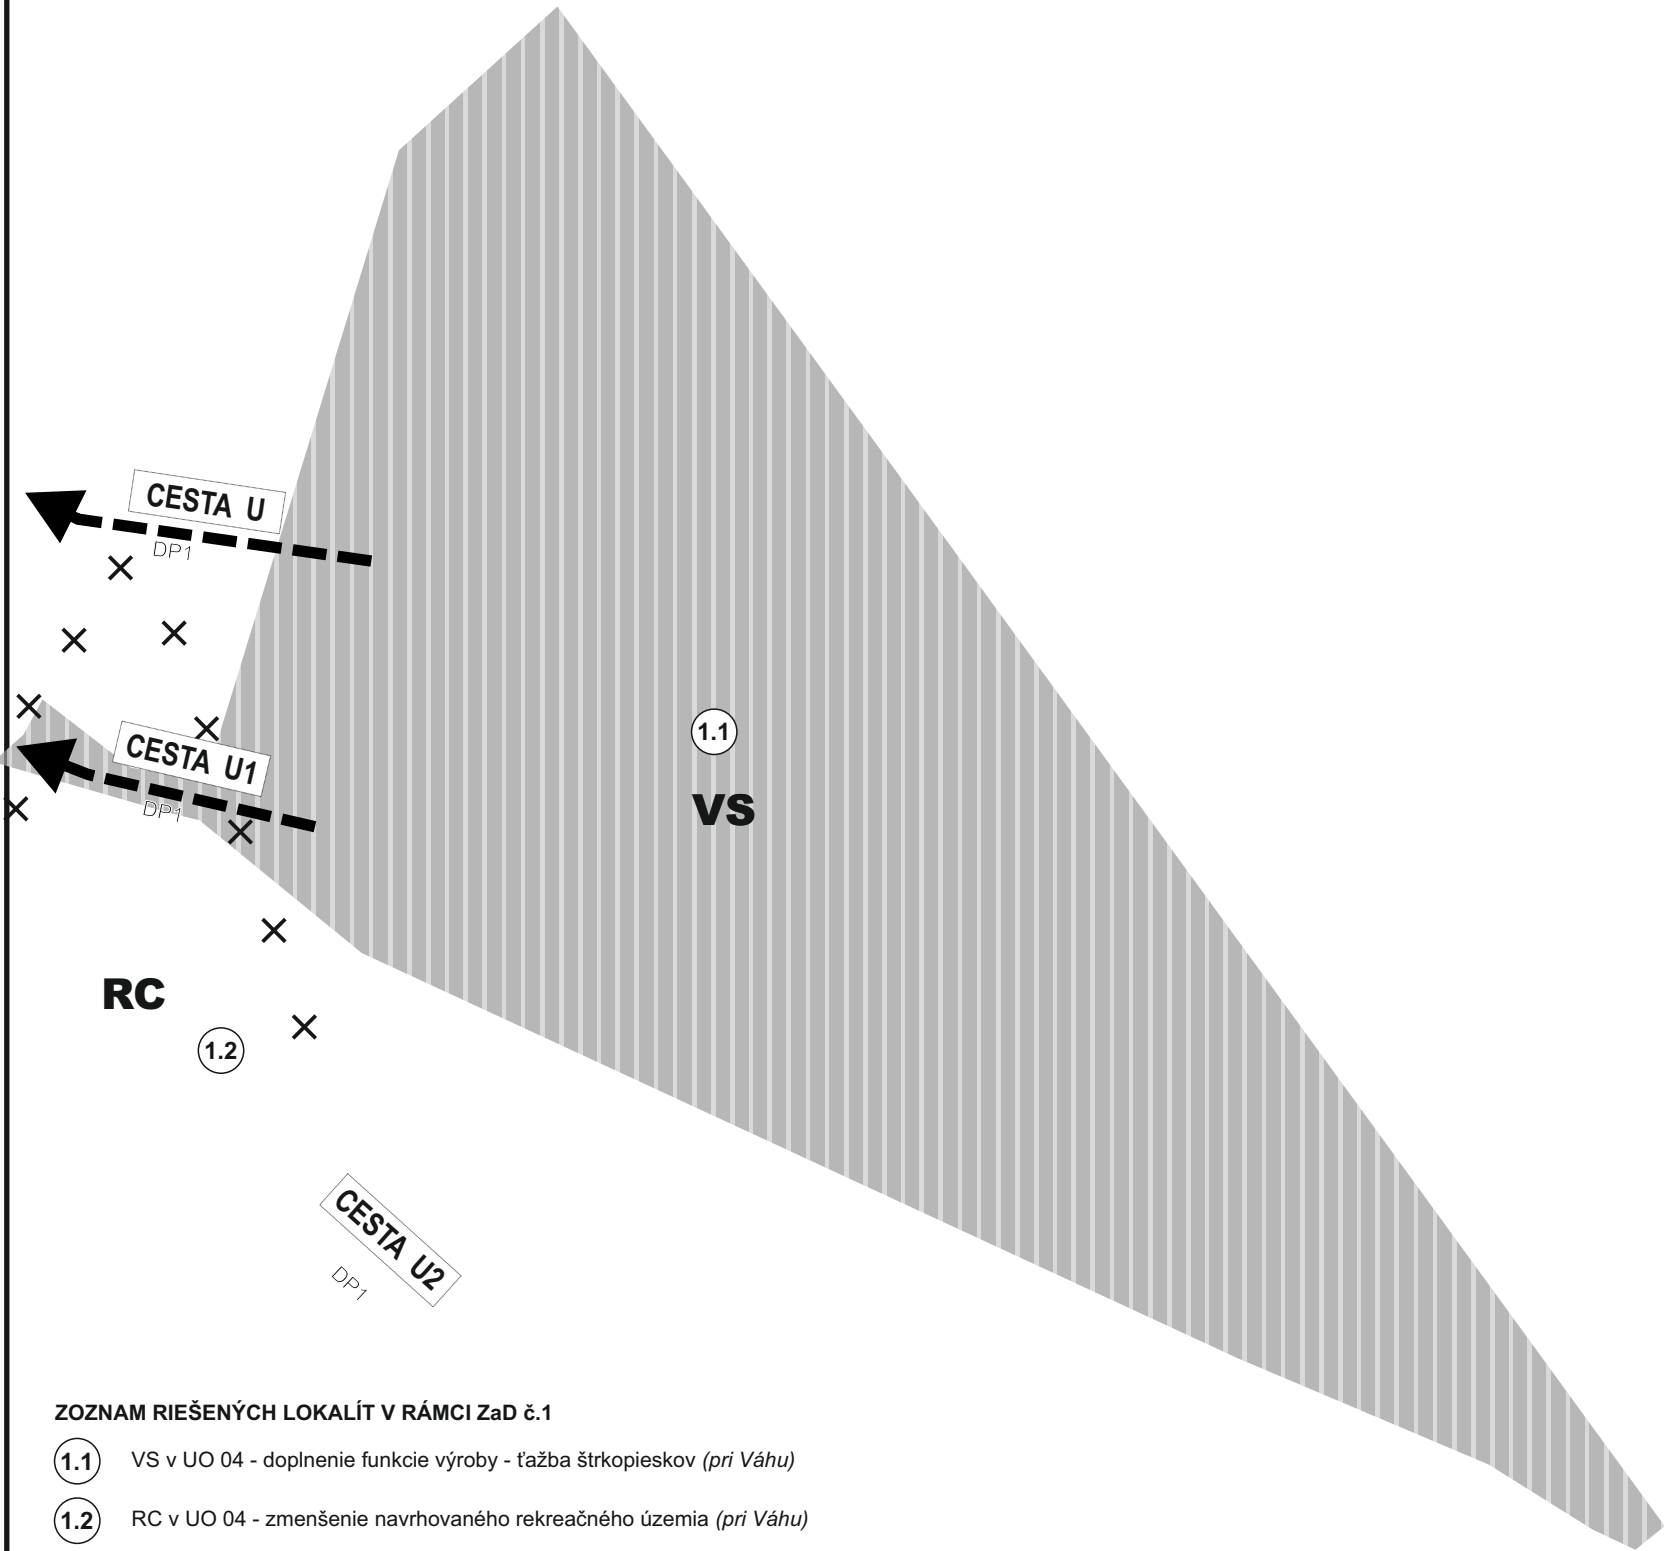

- ZOZNAM RIEŠENÝCH LOKALÍT V RÁMCI ZaD č.1
- 1.1 VS v UO 04 - doplnenie funkcie výroby - ťažba štrkopieskov (pri Váhu)
 - 1.2 RC v UO 04 - zmenšenie navrhovaného rekreačného územia (pri Váhu)

LEGENDA

STAV NÁVRH VÝHLAD

HRANICA ——— ZASTAVANÉHO ÚZEMIA OBCE

ZASTAVANÉ ÚZEMIE

C3-MO 8,0/40

 OZNAČENIE FUNKCIE A KATEGÓRIE CESTY

OBSLUŽNÉ CESTY

ÚČELOVÉ CESTY

REGULATÍVY ÚZEMNÉHO ROZVOJA
IA RODINNÉ DOMY

VS PLOCHY VÝROBY

DP DOPRAVNÉ PLOCHY

P

 PARKOVACIE PLOCHY

1.1

 ČÍSLA LOKALÍT RIEŠENÝCH V RÁMCI ZaD č.1

—X

 JAVY NA ZRUŠENIE, NEPLATNÉ ÚDAJE

ÚZEMNÝ PLÁN OBCE
TURČIANSKE KĽAČANY

ZMENY A DOPLNKY č.1



SPRACOVATEĽ		ENDE, s.r.o.	
OBSTARÁVATEĽ		Obec Turčianske Kľačany	
VEREJNÉ DOPRAVNÉ VYBAVENIE ÚZEMIA		Číslo výkresu	Číslo paré
		4	
HL.RIEŠITEĽ		Dátum	Mierka
GRAFICKÉ SPRACOVANIE		09/2025	1 : 2 000
Ing.arch.Eleonóra Hejzlarová		Dávid Sebastián Hejzlar	