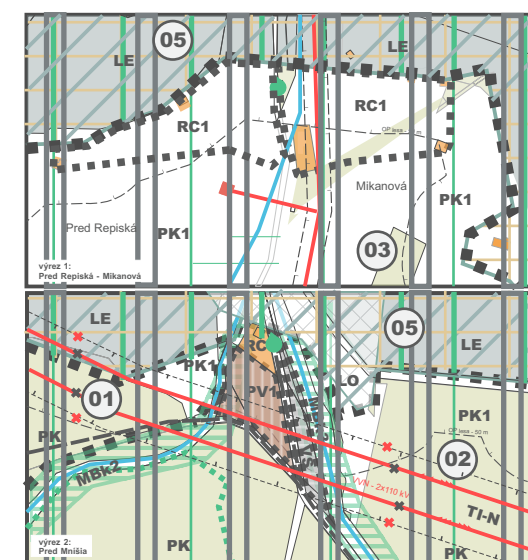



TURČIANSKE KLÁČANY

ÚZEMNÝ PLÁN OBCE TURČIANSKE KĽAČANY

[illegible]


	SPRACOVATEL: Ing. arch. Eleonóra Hejzlarová, autorizovaný architekt š.ka. 1629-AA		
	OSTARÁVATEL: Obec Turčianske Hrádky v zastúpení Ing. arch. E. Hejzlarová, OSO na ostarovanie ÚPP a ÚPD		
	KOMPLEXNÝ VÝKRES PRIESTOROVÉHO USPORIADANIA A FUNKČNÉHO VÝUŽITIA OCEMIA S VYZNAČENOU ZÁVAZNOSŤOU ČASŤOU RIŠENIA A VPŠ		
	HLIARIEŠTE: Ing. arch. Eleonóra Hejzlarová	Celo výkresu: 3	Celo papiera: A3
	Dátum: 06/2019	Miesto: č. 1629-AA	

KOMPLEXNÝ VÝKRES PRIESTOROVÉHO USPORIADANIA A FUNKČNÉHO VYUŽÍTIA ÚZEMIA S VYZNAČENOU ZÁVÄZNOU ČASŤOU RIEŠENIA A VPS KLAD VÝKRESOV PRE ZMENY A DOPLNKY Č.1 - SCHÉMA PRE VÝKRES Č.3

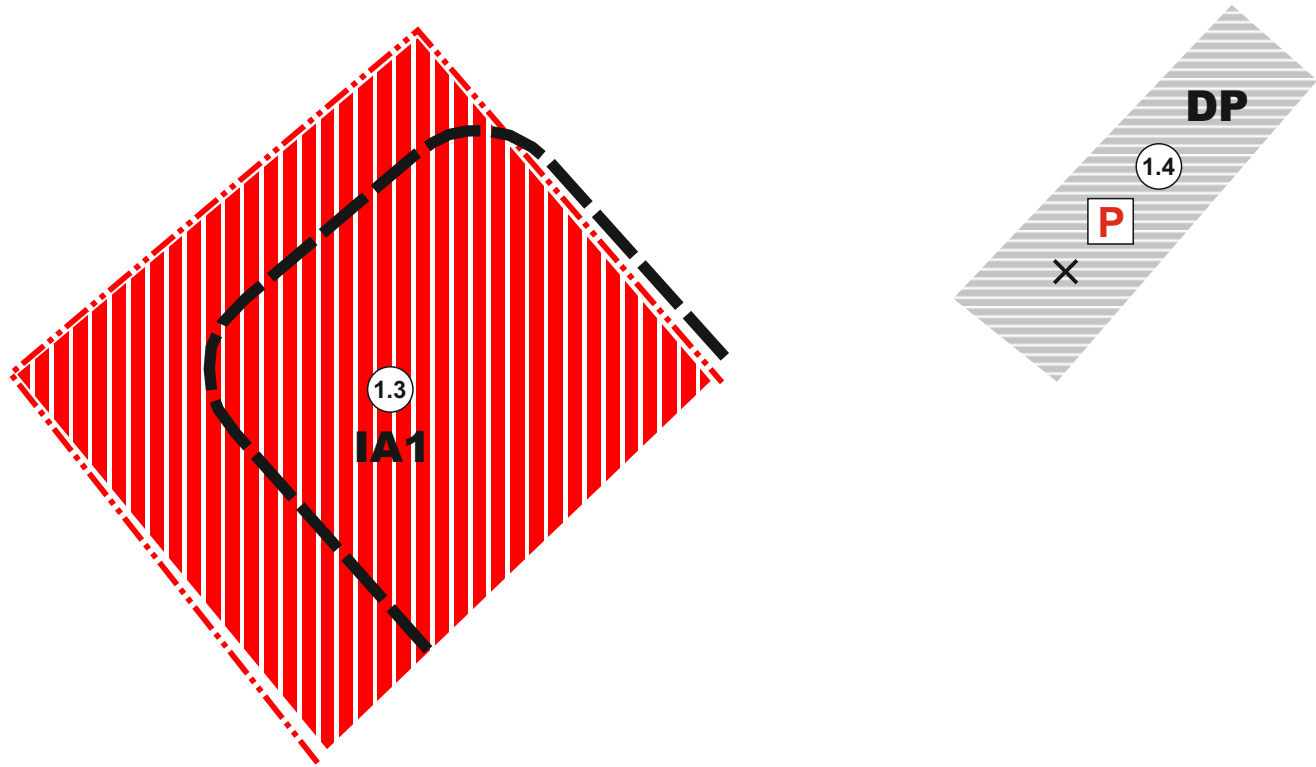

ZOZNAM RIEŠENÝCH LOKALÍT V RÁMCI ZaD č.1

- 1.3 IA1 v UO 01 - zmena časového rámca obytnej funkcie z etapy „výhľad“ do etapy „návrh“ (Nad Bielymi brehmi)
- 1.4 DP v UO 01 - zmena z funkcie rekreácie a športu na dopravnú plochu (Nad Bielymi brehmi)

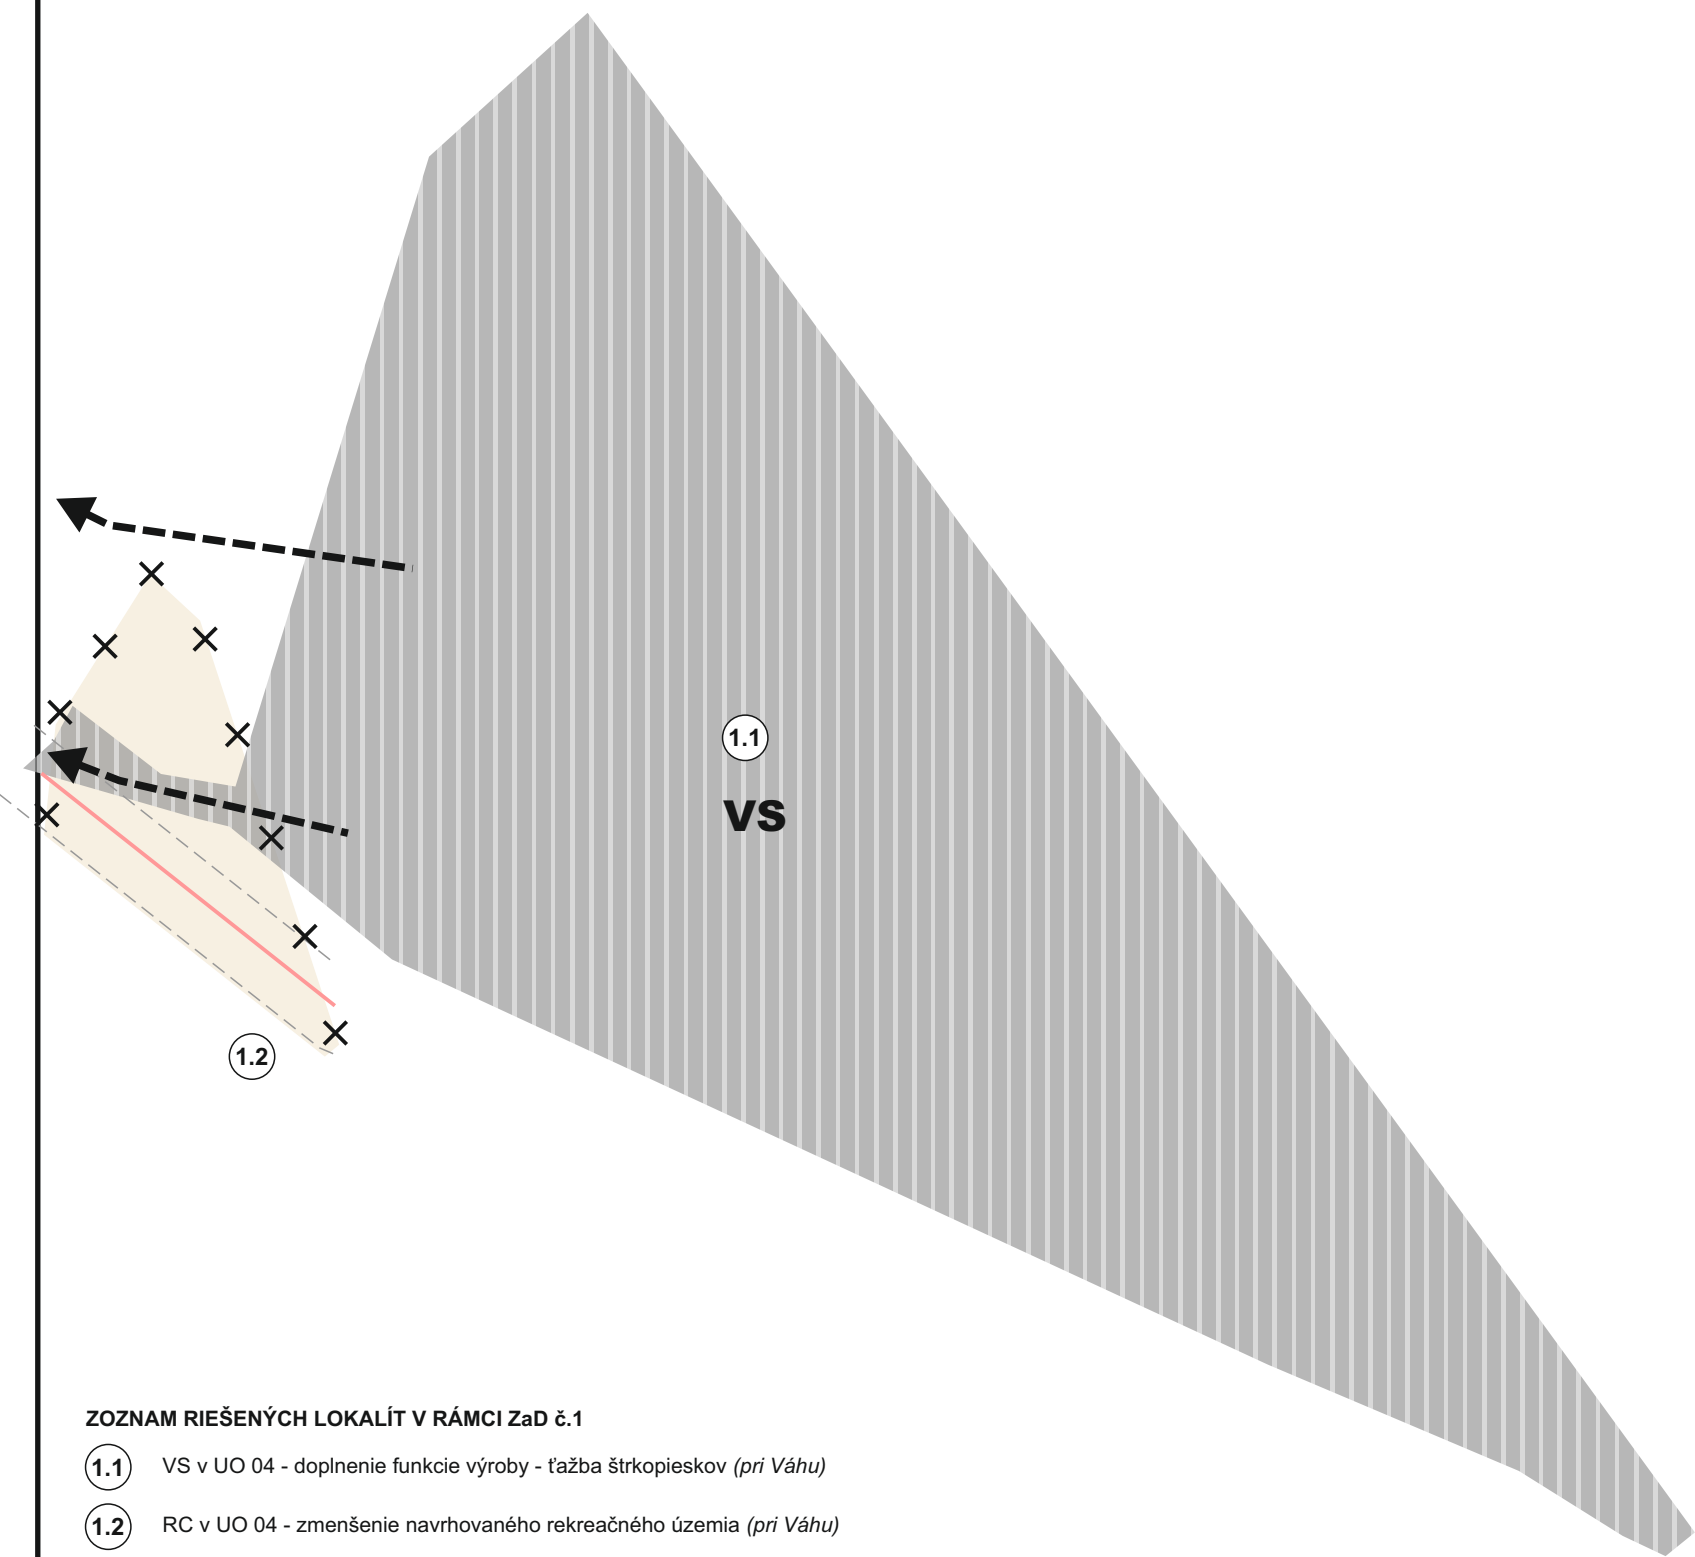

- ZOZNAM RIEŠENÝCH LOKALÍT V RÁMCI ZaD č.1
- 1.1 VS v UO 04 - doplnenie funkcie výroby - ťažba štrkopieskov (pri Váhu)
 - 1.2 RC v UO 04 - zmenšenie navrhovaného rekreačného územia (pri Váhu)

LEGENDA

STAVNÁVRHVÝHLAD

STAVNÁVRHVÝHLAD

PARKOVACIE PLOCHY

ÚZEMNÝ PLÁN OBCE

TURČIANSKE KĽAČANY

STAVNÁVRHVÝHLAD

HRANICA ZASTAVANÉHO ÚZEMIA OBCE

STAVNÁVRHVÝHLAD

OBYTNÉ ÚZEMIE - PLOCHY RODINNÝCH DOMOV

STAVNÁVRHVÝHLAD

PLOCHY VÝROBY

STAVNÁVRHVÝHLAD

ZBERNÉ A OBSLUŽNÉ CESTY

STAVNÁVRHVÝHLAD

ÚČELOVÉ CESTY

STAVNÁVRHVÝHLAD

INDEX FUNKČNEJ ŠPECIFIKÁCIE

ZMENY A DOPLNKY č.1

REGULATÍVY ÚZEMNÉHO ROZVOJA
IA RODINNÉ DOMY

VS PLOCHY VÝROBY

STAVNÁVRHVÝHLAD

JAVY NA ZRUŠENIE, NEPLATNÉ ÚDAJE

STAVNÁVRHVÝHLAD

ČÍSLA RIEŠENÝCH LOKALÍT V RÁMCI ZaD č.1

DP DOPRAVNÉ PLOCHY



SPRACOVATEĽ		ENDE, s.r.o.	
OBSTARÁVATEĽ		Obec Turčianske Kľačany	
KOMPLEXNÝ VÝKRES PRIESTOROVÉHO USPORIADANIA A FUNKČNÉHO VYUŽITIA ÚZEMIA S VYZNAČENOU ZÁVÄZNOU ČASŤOU RIEŠENIA A VPS		Číslo výkresu 3	Číslo paré
HL.RIEŠITEĽ	Ing.arch.Eleonóra Hejzlarová	Dátum	Mierka
GRAFICKÉ SPRACOVANIE	Dávid Sebastián Hejzlar	09/2025	1 : 2 000