


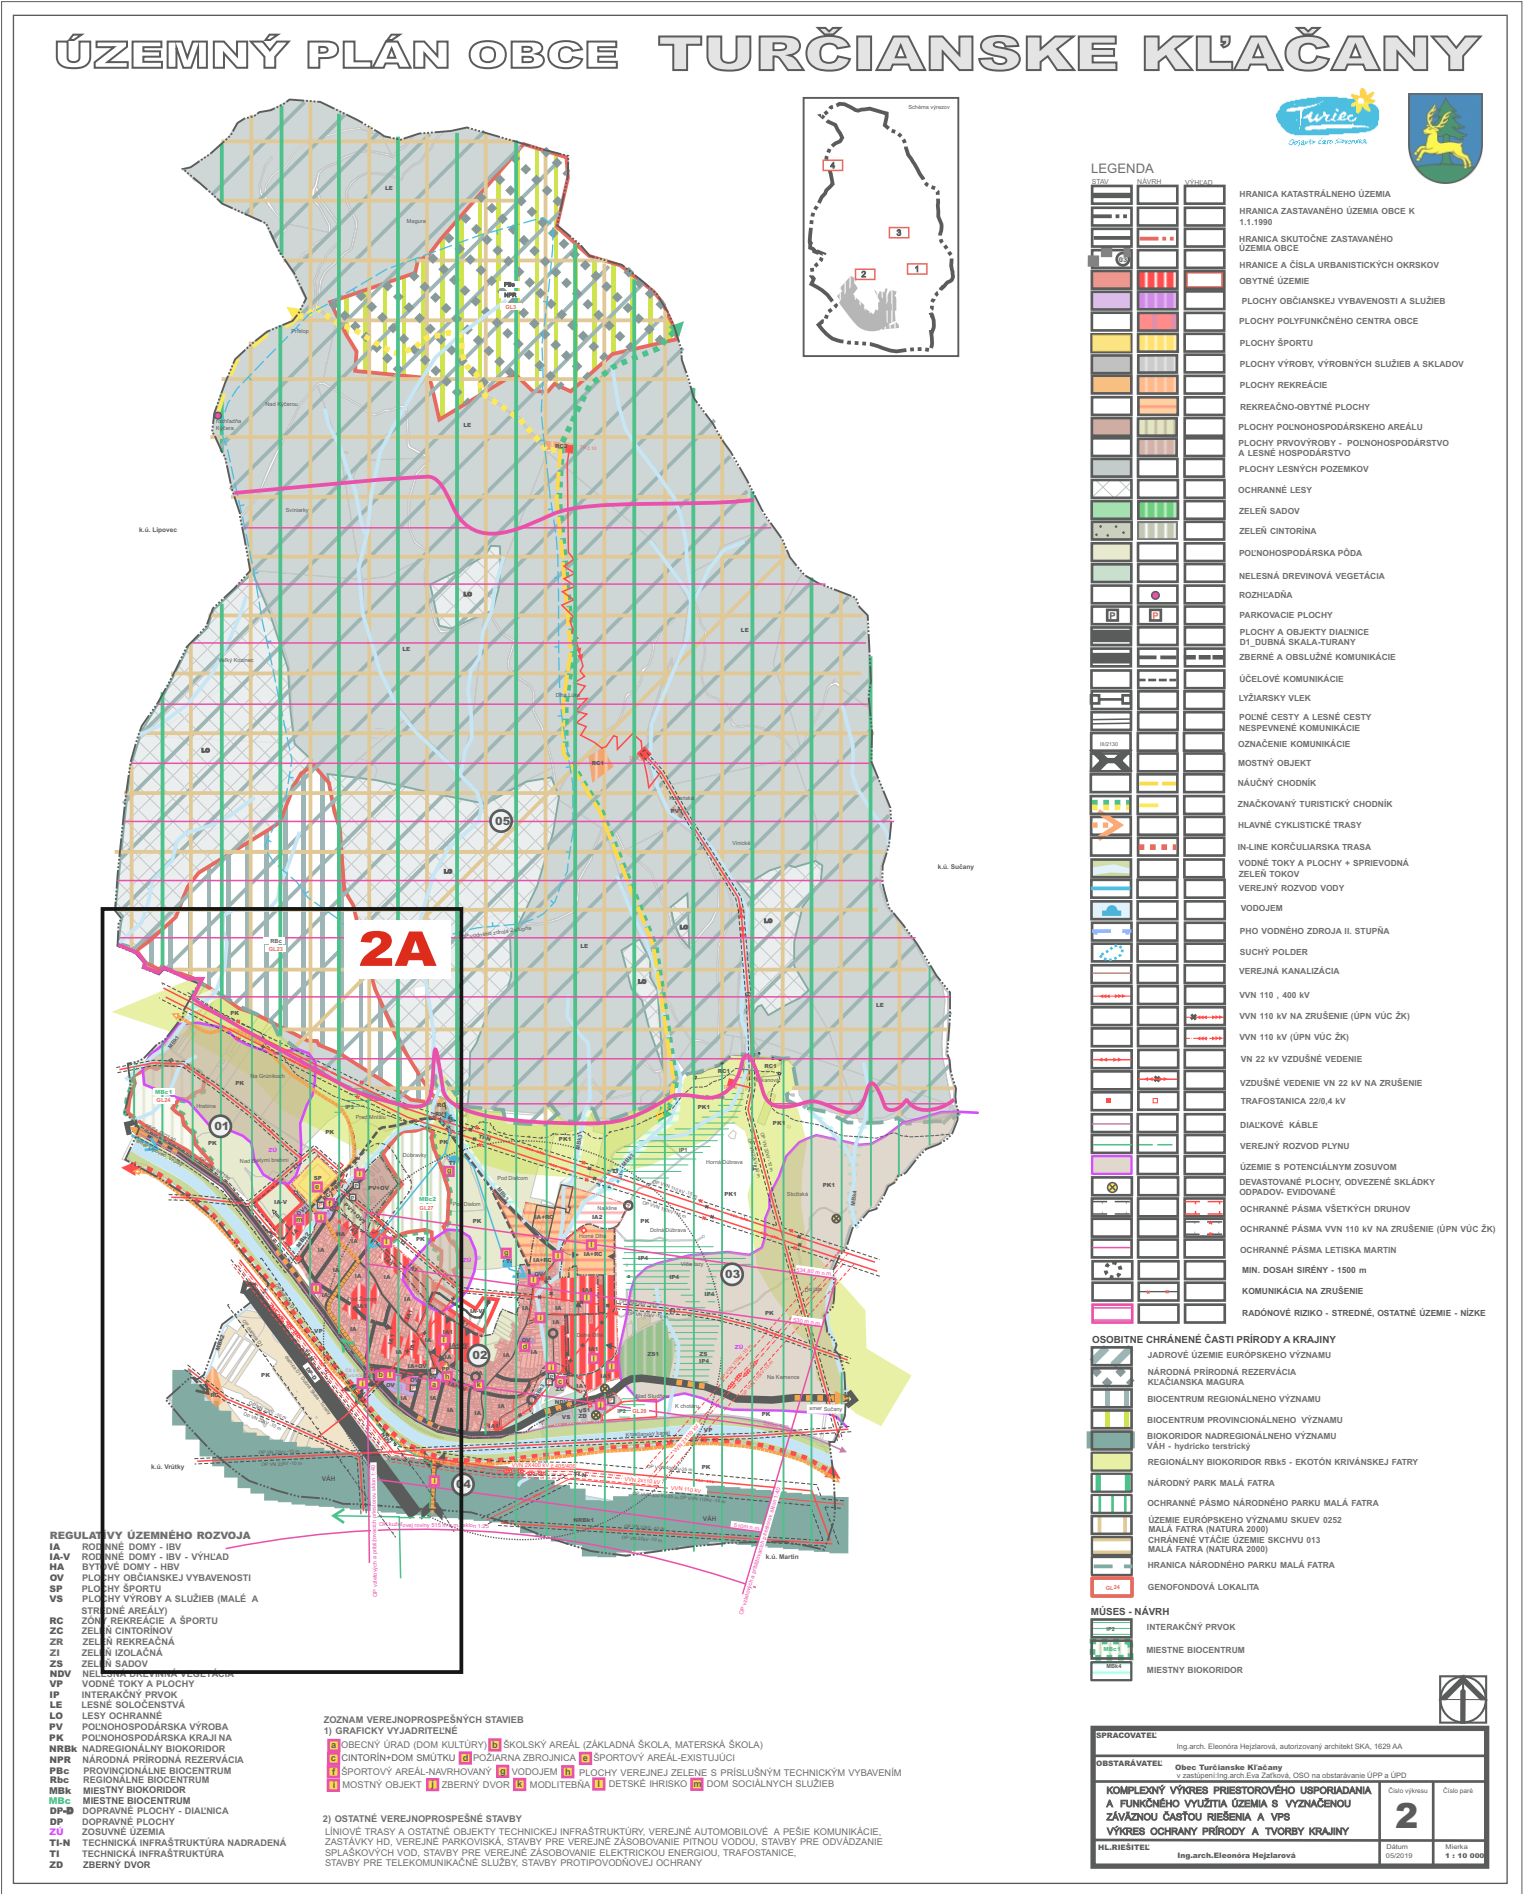

KOMPLEXNÝ VÝKRES PRIESTOROVÉHO USPORIADANIA A FUNKČNÉHO VYUŽITIA ÚZEMIA  
S VYZNAČENOU ZÁVÄZNOU ČASŤOU RIEŠENIA A VPS  
VÝKRES OCHRANY PRÍRODY A TVORBY KRAJINY  
KLAD VÝKRESOV PRE ZMENY A DOPLNKY č.1 - SCHÉMA PRE VÝKRES č.2

ÚZEMNÝ PLÁN OBCE  
TURČIANSKE KĽAČANY

## ZMENY A DOPLNKY č.1

## LEGENDA

STAV

NÁVRH


VÝHLAD

HRANICA ZASTAVANÉHO  
ÚZEMIA OBCE

OBYTNÉ ÚZEMIE



PLOCHY VÝROBY

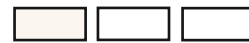


POLNOHOSPODÁRSKA PÔDA



PARKOVACIE PLOCHY



ZBERNÉ A OBSLUŽNÉ CESTY

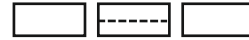

ÚČELOVÉ CESTY

X —

## REGULATÍVY ÚZEMNÉHO ROZVOJA

IA RODINNÉ DOMY

VS PLOCHY VÝROBY

DP DOPRAVNÉ PLOCHY

## JAVY NA ZRUŠENIE - NÁVRH



JAVY NA ZRUŠENIE, NEPLATNÉ ÚDAJE

## ZOZNAM RIEŠENÝCH LOKALÍT V RÁMCI ZaD č.1

- (1.1) VS v UO 04 - doplnenie funkcie výroby - ťažba štrkopieskov (pri Váhu)
- (1.2) RC v UO 04 - zmenšenie navrhovaného rekreačného územia (pri Váhu)
- (1.3) IA1 v UO 01 - zmena časového rámca obytnej funkcie z etapy „výhľad“ do etapy „návrh“ (Nad Bielymi brehmi)
- (1.4) DP v UO 01 - zmena z funkcie rekreácie a športu na dopravnú plochu (Nad Bielymi brehmi)



|   |                                                         |                           |                             |
|---|---------------------------------------------------------|---------------------------|-----------------------------|
| SPRACOVATEĽ   |                                                         | ENDE, s.r.o.              |                             |
| OBSTARÁVATEĽ   |                                                         | Obec Turčianske Kľačany   |                             |
| KOMPLEXNÝ VÝKRES PRIESTOROVÉHO USPORIADANIA<br>A FUNKČNÉHO VYUŽITIA ÚZEMIA S VYZNAČENOU<br>ZÁVÄZNOU ČASŤOU RIEŠENIA A VPS<br>VÝKRES OCHRANY PRÍRODY A TVORBY KRAJINY |                                                         | Číslo výkresu<br><b>2</b> | Číslo paré                  |
| HL.RIEŠITEĽ<br>GRAFICKÉ SPRACOVANIE   | Ing.arch.Eleonóra Hejzlarová<br>Dávid Sebastián Hejzlar | Dátum<br>09/2025          | Mierka<br><b>1 : 10 000</b> |