


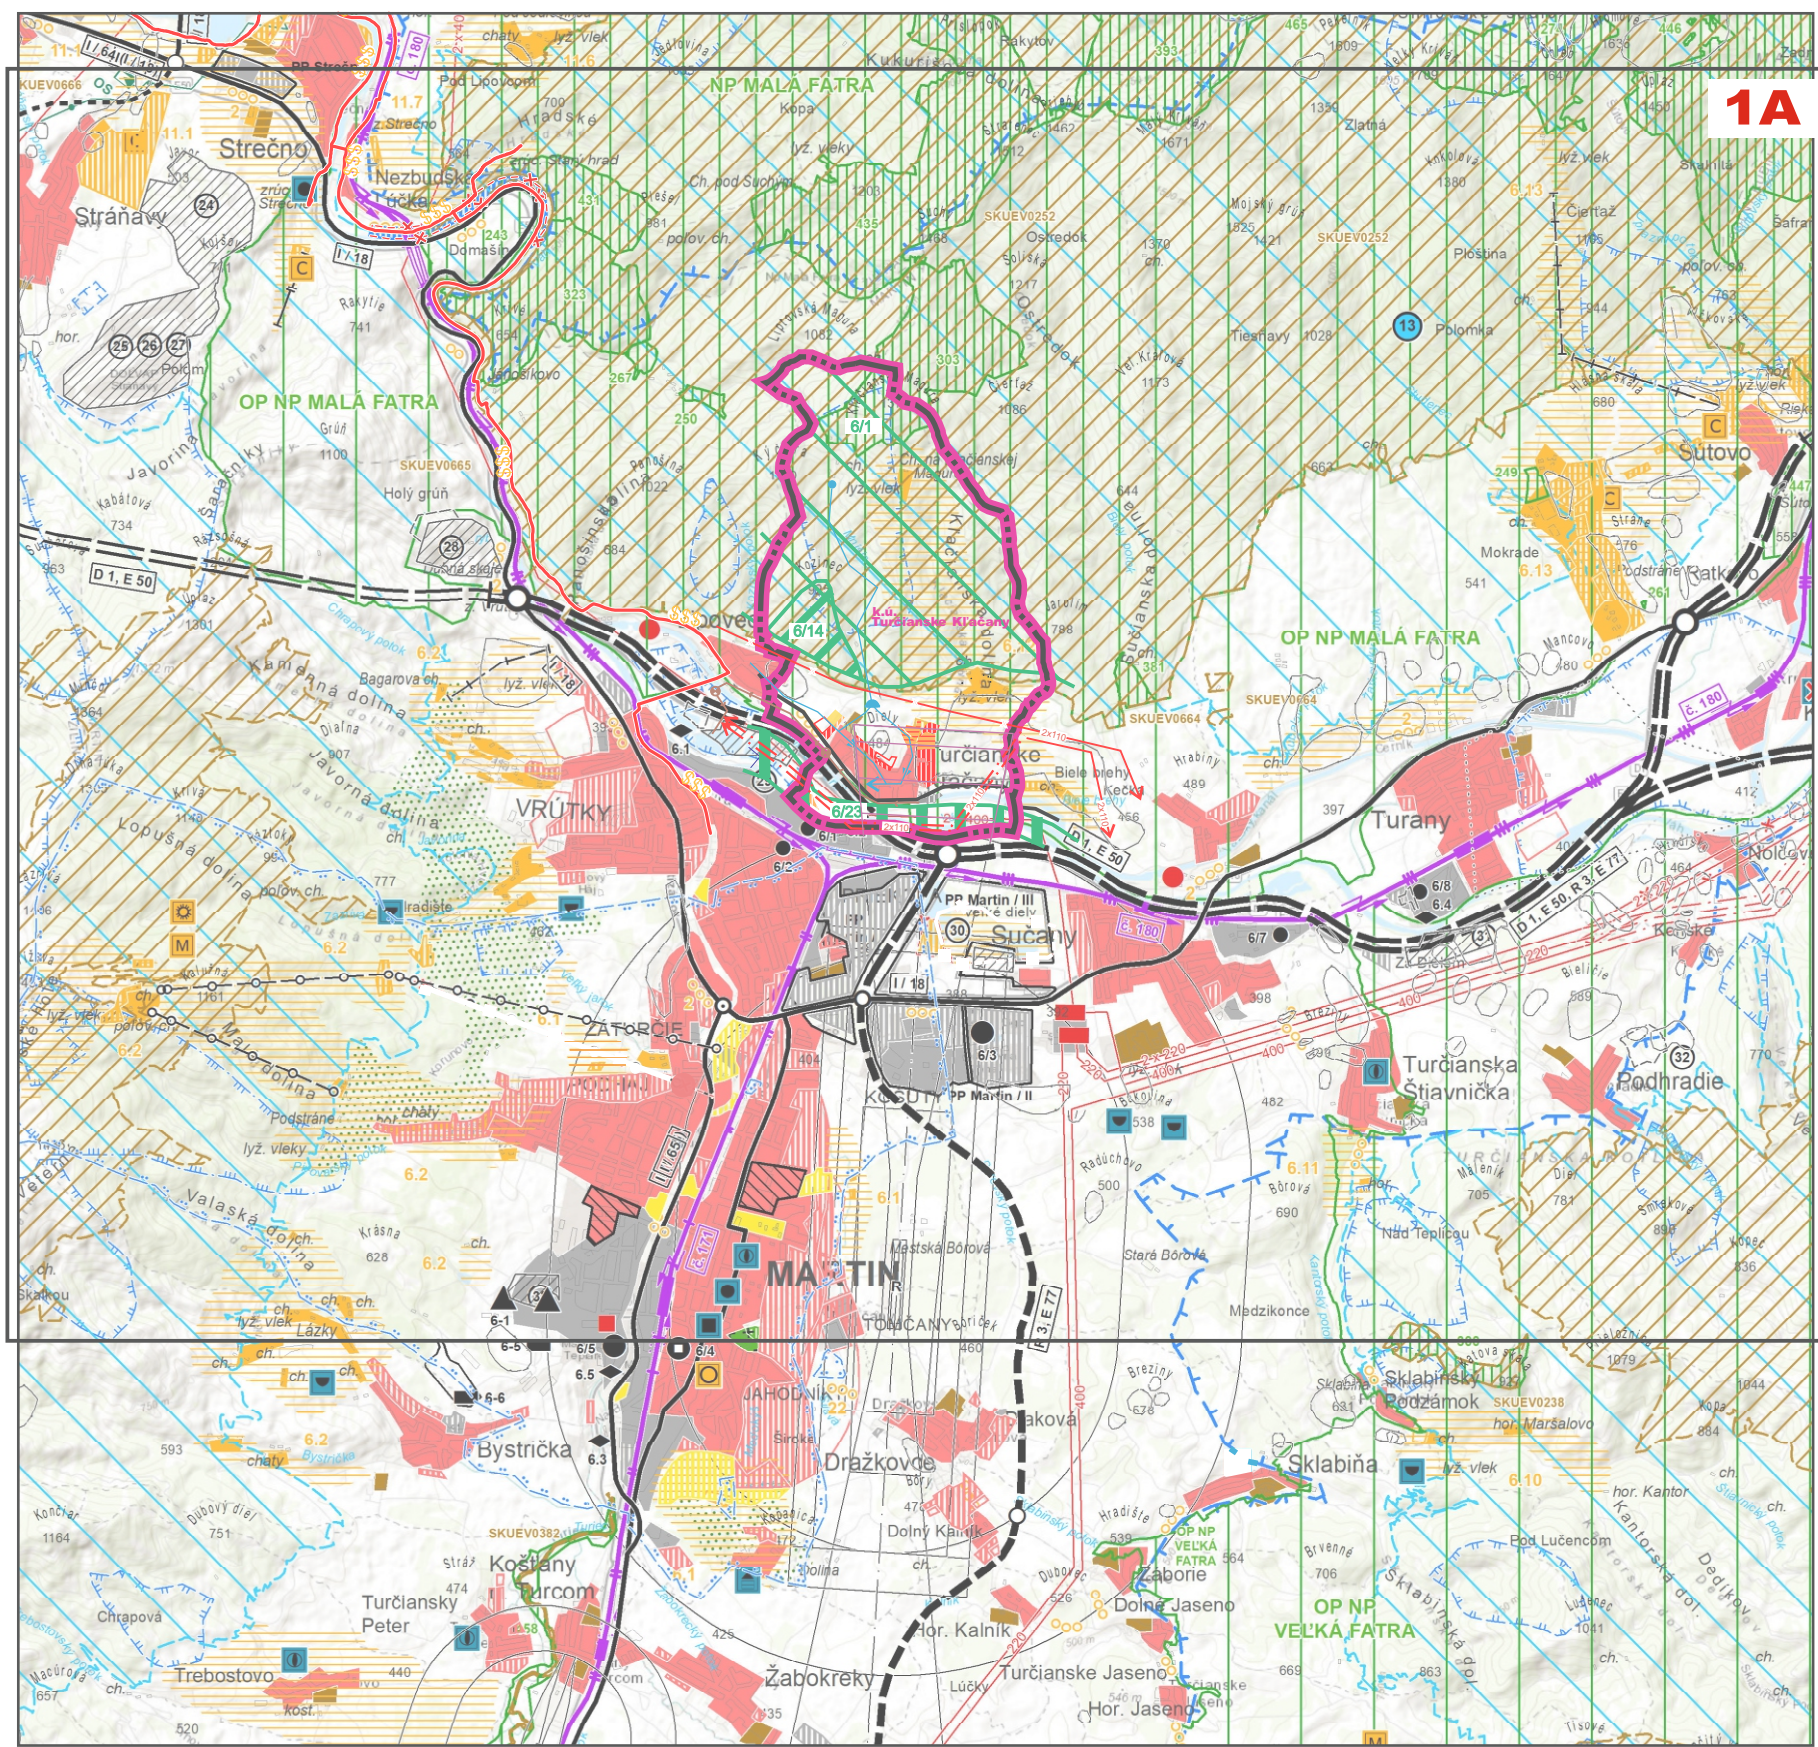

ÚZEMNÝ PLÁN OBCE
TURČIANSKE
KĽAČANY

LEGENDA VÚC ŽK

STAV	NÁVRH	VÝHLAD	
			HRANICA RIEŠENÉHO ÚZEMIA
			HRANICA OKRESU
			HRANICA KATASTRÁLNEHO ÚZEMIA
			OBÝTNÉ PLOCHY A PLOCHY OV
			PLOCHY PRIEMYSELNEJ VÝROBY
			SKLADOV
			PRÍRODNÉ PÁKY
			ZARIADENIA POĽNOHOSPODÁRSKEJ VÝROBY
			PLOCHY ŠPORTOVÝCH ZARIADENÍ
			PLOCHY REKREÁCIE A TURIZMU
			REKREAČNÝ PRIESTOR VÝŠIEHO VÝZNAMU PRE DYNAMICKÉ AKTIVITY
			PLOCHY VÝZNAMNEJ ZELENE
			A CENTRUM
			PLOCHY LESOPARKOV
			KUPEČNÉ ÚZEMIE
			PLOCHY OSOBNÉHO URČENIA
			SVAHOVÉ DEFORMÁCIE
			CHRÁNENÉ LOŽISKOVÉ ÚZEMIE
			DOBYVACÍ PRIESTOR LOŽISK
			NERASTNÝCH SUROVIN
			LOŽISKOVÉ NEVYHRAĐENÉ NEARUŠT
			PRÍRODNÉ ÚZEMIE
			LOŽISKOVÉ RAŠELINY
			DIAGNOSTICKÁ S MIMOÚROVŇOU KRÍŽOVATOU
			RYCHLOSTI KOMUNIKÁCIA S MIMOÚROVŇOU KRÍŽOVATOU
			CESTA I. A II. TRIEDY A DIAKOVÝ PRÍVAZAC S MIMOÚROVŇOU KRÍŽOVATOU
			ÚZEMNÁ REZERVA PRE CESTNÉ KOMUNIKÁCIE S MIMOÚROVŇOU KRÍŽOVATOU
			DIAGNOSTICKÝ TUNEL
			TUNEL NA RYCHLOSTNÉ KOMUNIKÁCIE
			TUNEL PRE CESTNÚ ÚZEMNÚ REZERVU
			VYSOKORYCHLOSTNÁ ŽELEZNIČNÁ TRAT
			ŽELEZNIČNÁ TRAT I. KATEGÓRIE
			ŽELEZNIČNÁ TRAT II. KATEGÓRIE
			ELEKTRIKÁČKA ŽELEZNIČNEJ TRATE
			ŽELEZNIČNÁ STANICA
			ŽELEZNIČNÁ ZASTÁVKA
			ZNAČENIE NAJEDNA ŽELEZNIČNÁ STANICA
			TUNEL ŽELEZNIČNÝ, VRT
			REKREAČNÁ VODNÁ DOPRAVA
			REGIONÁLNE LETISKO S ROZVOJOVÝMI MOŽNOSŤAMI
			CESTNÉ Miesto TURIZMU A CESTOVNEHO RUCHU
			STREDISKÁ TURIZMU MEDZINÁRODNE, OBLASTNÉ
			CYKLOMAGISTRÁLY PODLA SLOVENSKEHO CYKLOMAGISTRÁLY, DOPLNKY PODLA ÚPN VÚC
			SEDAČOVÁ LANOVKA


STAV	NÁVRH	VÝHLAD	
			KABINKOVÁ LANOVKA
			SKLADKA KOMUNÁLNEHO ODPADU
			REGIONÁLNA, MESTNÁ
			SKLADKAPRIEMYSELNEHO ODPADU
			SPALOVNÁ ODPAĐOV
			OKALISKA
			ZDROJ ZNEČISTOVANNA OVZDUŠIA
			VEĽKÝ, STREDNÝ
			ZDROJ ZNEČISTOVANNA VOD
			VODNÁ, VODARENISKÁ NÁDRŽ
			HRANICA CHRÁNENEJ VODOHOSPODÁRSKEJ OBLASTI
			PHO ZDROJOV PITNÝCH VOD I
			PHO ZDROJOV PITNÝCH VOD II
			POVODIE VODARENISKÉHO TONU
			OP I - PRÍRODNÝCH LEŽÝCH ZDROJOV A PRÍRODNÝCH MINERÁLNYCH ZDROJOV
			OP II - PRÍRODNÝCH LEŽÝCH ZDROJOV A PRÍRODNÝCH MINERÁLNYCH ZDROJOV
			OP III - PRÍRODNÝCH LEŽÝCH ZDROJOV A PRÍRODNÝCH MINERÁLNYCH ZDROJOV
			OP IV - PRÍRODNÝCH LEŽÝCH ZDROJOV A PRÍRODNÝCH MINERÁLNYCH ZDROJOV
			OP V - PRÍRODNÝCH LEŽÝCH ZDROJOV A PRÍRODNÝCH MINERÁLNYCH ZDROJOV
			OP VI - PRÍRODNÝCH LEŽÝCH ZDROJOV A PRÍRODNÝCH MINERÁLNYCH ZDROJOV
			OP VII - PRÍRODNÝCH LEŽÝCH ZDROJOV A PRÍRODNÝCH MINERÁLNYCH ZDROJOV
			OP VIII - PRÍRODNÝCH LEŽÝCH ZDROJOV A PRÍRODNÝCH MINERÁLNYCH ZDROJOV
			OP IX - PRÍRODNÝCH LEŽÝCH ZDROJOV A PRÍRODNÝCH MINERÁLNYCH ZDROJOV
			OP X - PRÍRODNÝCH LEŽÝCH ZDROJOV A PRÍRODNÝCH MINERÁLNYCH ZDROJOV
			OP XI - PRÍRODNÝCH LEŽÝCH ZDROJOV A PRÍRODNÝCH MINERÁLNYCH ZDROJOV
			OP XII - PRÍRODNÝCH LEŽÝCH ZDROJOV A PRÍRODNÝCH MINERÁLNYCH ZDROJOV
			OP XIII - PRÍRODNÝCH LEŽÝCH ZDROJOV A PRÍRODNÝCH MINERÁLNYCH ZDROJOV
			OP XIV - PRÍRODNÝCH LEŽÝCH ZDROJOV A PRÍRODNÝCH MINERÁLNYCH ZDROJOV
			OP XV - PRÍRODNÝCH LEŽÝCH ZDROJOV A PRÍRODNÝCH MINERÁLNYCH ZDROJOV
			OP XVI - PRÍRODNÝCH LEŽÝCH ZDROJOV A PRÍRODNÝCH MINERÁLNYCH ZDROJOV
			OP XVII - PRÍRODNÝCH LEŽÝCH ZDROJOV A PRÍRODNÝCH MINERÁLNYCH ZDROJOV
			OP XVIII - PRÍRODNÝCH LEŽÝCH ZDROJOV A PRÍRODNÝCH MINERÁLNYCH ZDROJOV
			OP XIX - PRÍRODNÝCH LEŽÝCH ZDROJOV A PRÍRODNÝCH MINERÁLNYCH ZDROJOV
			OP XX - PRÍRODNÝCH LEŽÝCH ZDROJOV A PRÍRODNÝCH MINERÁLNYCH ZDROJOV
			PLOCHA REKREÁCIE V RIEŠENOM ÚZEMÍ
			REKREAČNO-OBYTNÉ ÚZEMIE V RIEŠENOM ÚZEMÍ
			PLOCHA ŠPORTU V RIEŠENOM ÚZEMÍ
			PLOCHA VÝROBY A SLUŽIEB V RIEŠENOM ÚZEMÍ
			PLOCHA POĽNOHOSPODÁRSKEHO AREÁLU V RIEŠENOM ÚZEMÍ
			CESTA III. TRIEDY - III/2130
			SKUPINOVÝ KANALIZAČNÝ ZBERAČ
			ČERPAČIA STANICA KANALIZAČNÁ
			VVN 110 KVA DVOJITE

STAV	NÁVRH	VÝHLAD	
			JADROVÉ ÚZEMIE NÁRODNÉHO VÝZNAMU
			BIOCENTRÁ REGIONÁLNEHO VÝZNAMU
			BIOKORIDORY NADREGIONÁLNEHO VÝZNAMU
			OZNAČENIE BIOCENTIER A BIODORIDOROV
			CHRÁNENÉ PÁSMO LETISKA MARTIN
			HLAVNÉ SKUPINOVÉ PRÍVAZDACE PITNEJ VODY
			VODOJEM

SPRACOVATEĽ		Ing.arch. Eleonóra Hejzlárová, autorizovaný architekt SKA, 1629 AA	
OBSTARÁVATEĽ		Obec Turčianske Kľáčany v zastúpení Ing.arch. Eva Zatková, OSO na obstarávanie ÚPP a ÚPD	
ŠIRŠIE VZŤAHY		Číslo výkresu	Číslo paré
		1	
HL. RIEŠITEĽ	Ing.arch. Eleonóra Hejzlárová	Dátum	Mierka
		05/2019	1 : 50 000

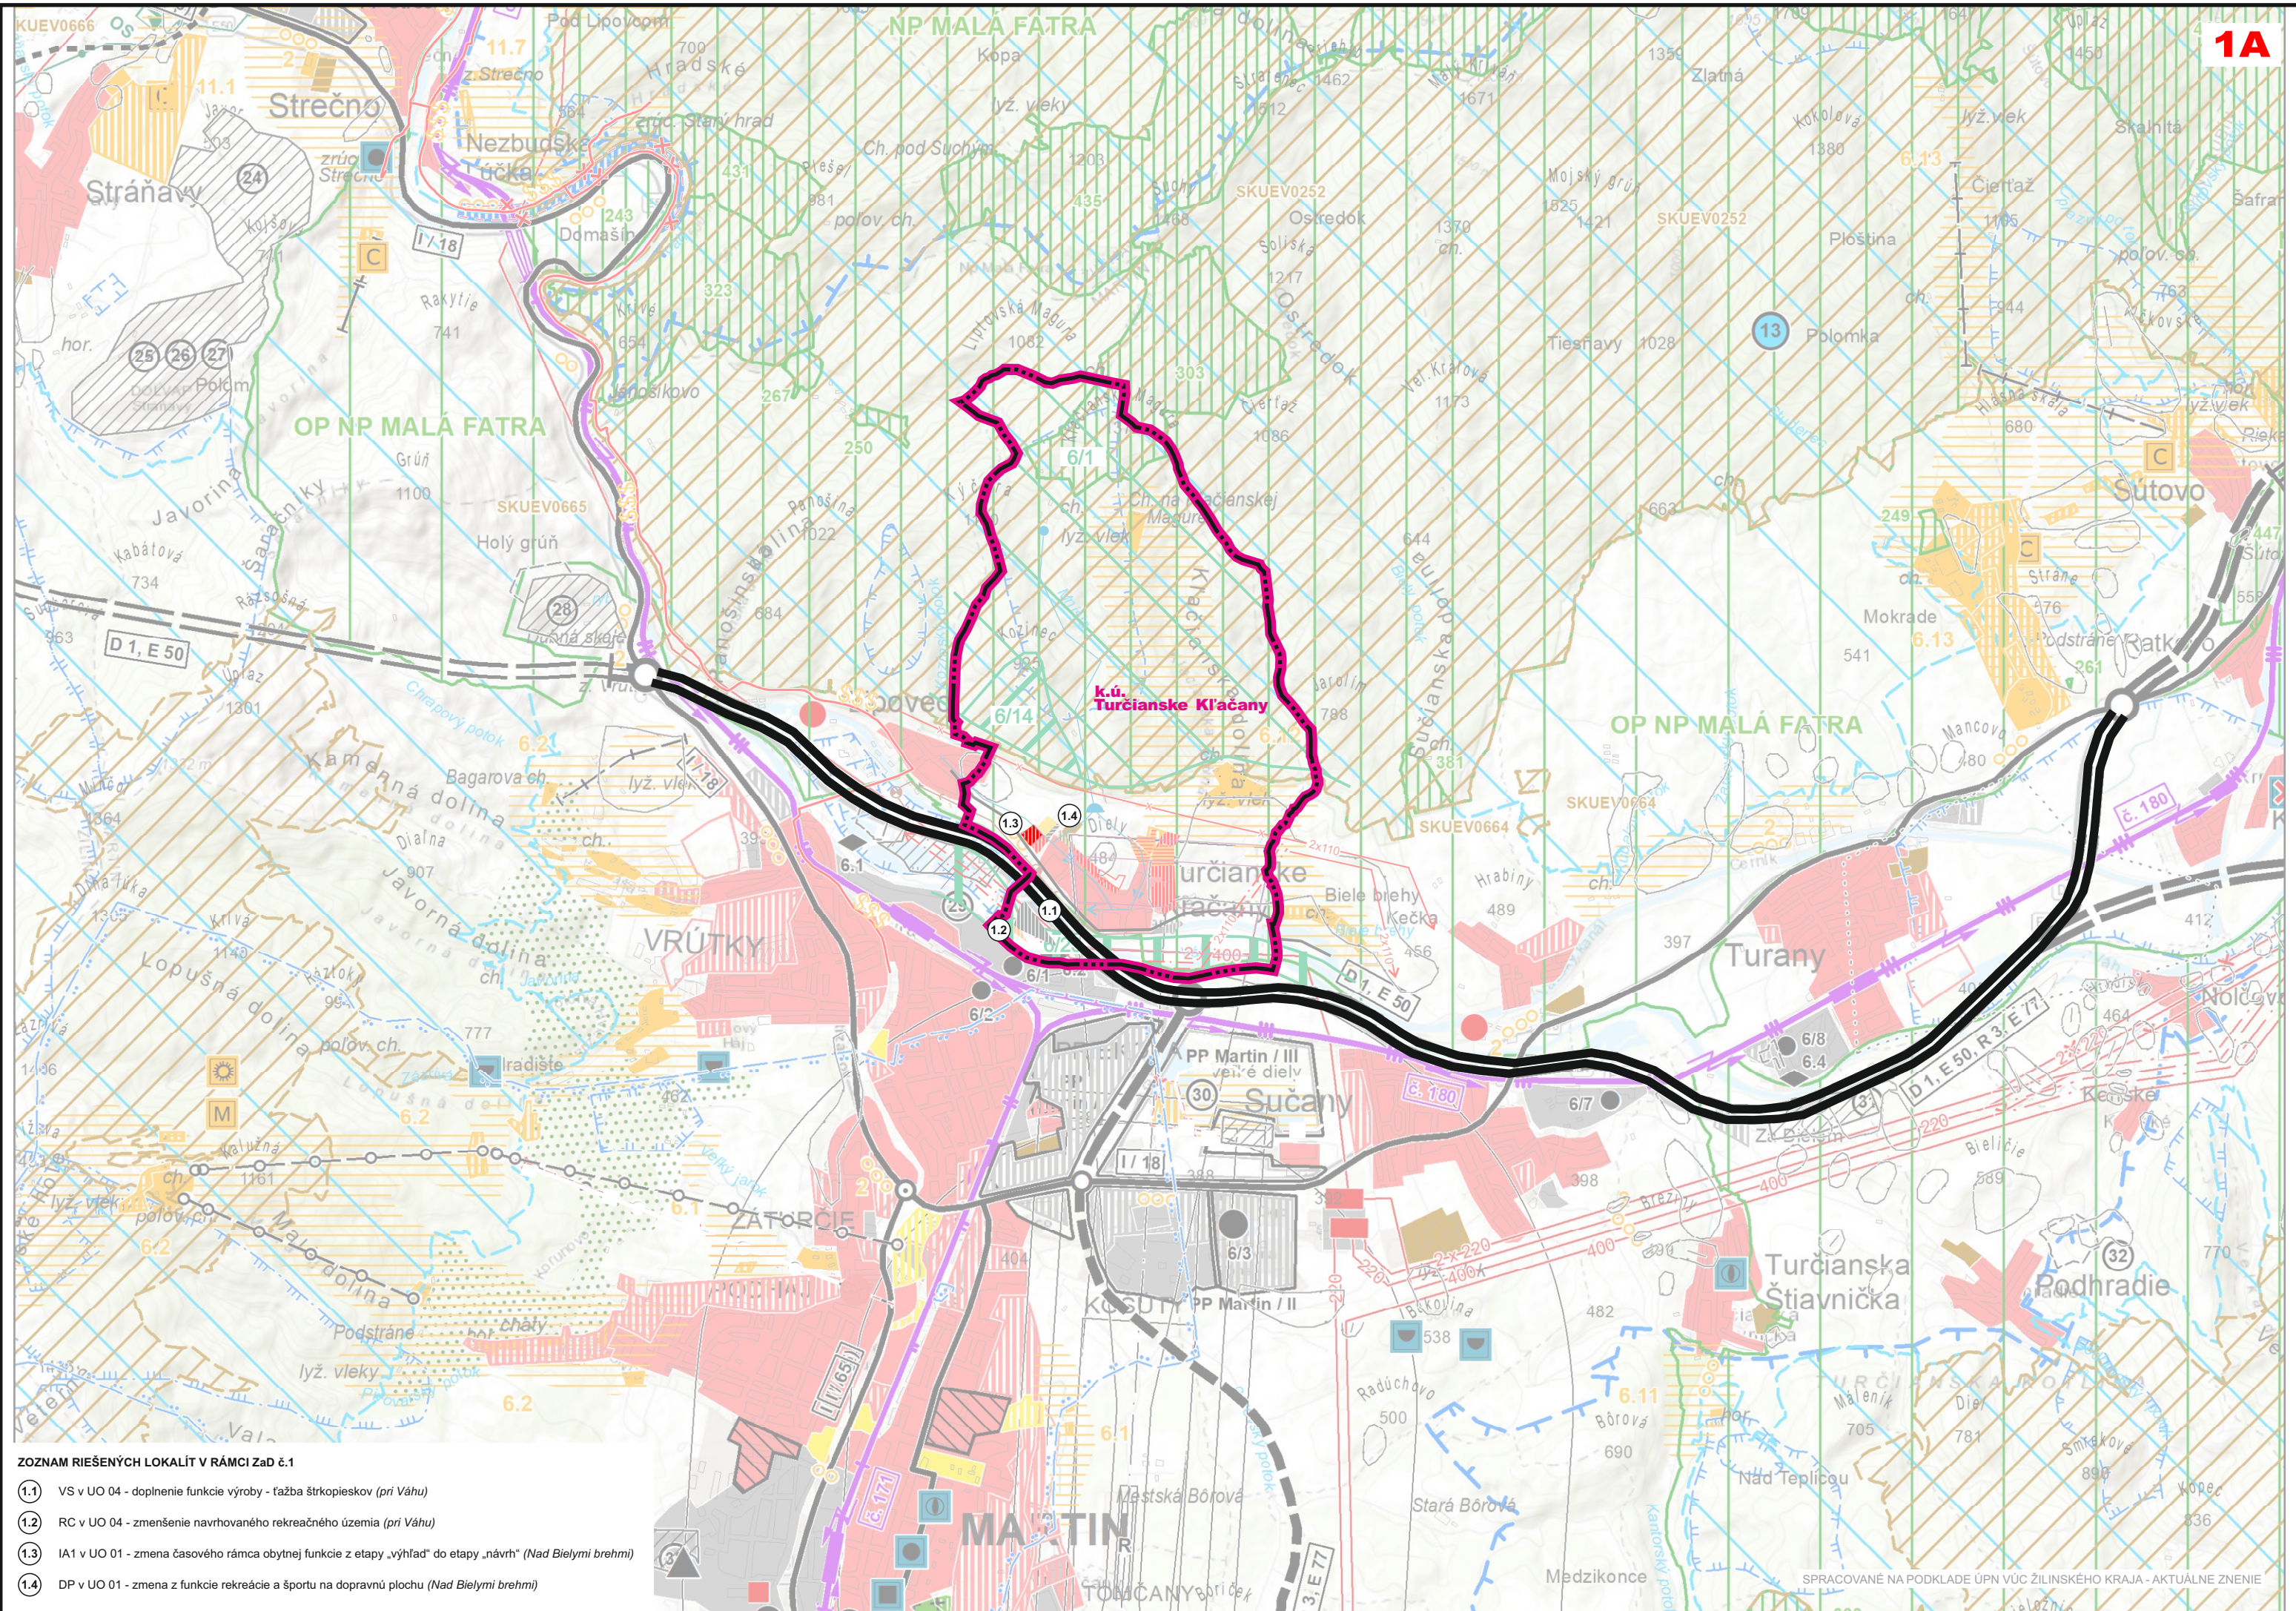

ÚZEMNÝ PLÁN OBCE TURČIANSKE KĽAČANY

ZMENY A DOPLNKY č.1



LEGENDA VÚC ŽK

STAV	NÁVRH	VÝHLAD	
			HRANICA RIEŠENÉHO ÚZEMIA
			HRANICA OKRESU
			HRANICA KATASTRÁLNEHO ÚZEMIA
			OBYTNÉ PLOCHY A PLOCHY OV
			PLOCHY PRIEMYSELNEJ VÝROBY, SKLADOV
			PRIEMYSELNÉ PARKY
			ZARIADENIA POĽNOHOSPDÁRSKEJ VÝROBY
			PLOCHY ŠPORTOVÝCH ZARIADENÍ
			PLOCHY REKREÁCIE A TURIZMU
			REKREAČNÝ PRIESTOR VÝŠŠIEHO VÝZNAMU PRE DYNAMICKÉ AKTIVITY
			PLOCHY VÝZNAMNEJ ZELENÉ A CINTORÍNOV
			PLOCHY LESOPARKOV
			KÚPELNÉ ÚZEMIE
			PLOCHY OSOBITNÉHO URČENIA
			SVAHOVÉ DEFORMÁCIE
			CHRÁNENÉ LOŽISKOVÉ ÚZEMIE
			DOBYŤACÍ PRIESTOR LOŽISK NERASTNÝCH SUROVÍN
			LOŽISKO NEVYHRADENÉHO NERASTU
			PRIESKUMNÉ ÚZEMIE
			LOŽISKO RAŠELINY
			DIALNICA S MIMOÚROVŇOVOU KRIŽOVATKOU
			RÝCHLOSTÁ KOMUNIKÁCIA S MIMOÚROVŇOVOU KRIŽOVATKOU
			CESTA I. A II. TRIEDY A DIALNIČNÝ PRIVÁDZAČ S MIMOÚROVŇOVOU KRIŽOVATKOU
			ÚZEMNÁ REZERVA PRE CESTNÉ KOMUNIKÁCIE S MIMOÚROVŇOVOU KRIŽOVATKOU
			DIALNIČNÝ TUNEL
			TUNEL NA RÝCHLOSTNEJ KOMUNIKÁCI
			TUNEL PRE CESTNÚ ÚZEMNÚ REZERVU
			VYSOKORÝCHLOSTNÁ ŽELEZNIČNÁ TRÁŤ
			ŽELEZNIČNÁ TRÁŤ I. KATEGÓRIE
			ŽELEZNIČNÁ TRÁŤ III. KATEGÓRIE
			ELEKTRIFIKÁCIA ŽELEZNIČNEJ TRATE
			ŽELEZNIČNÁ STANICA
			ŽELEZNIČNÁ ZASTÁVKA
			ZRIAČOVACIA NÁKLADNÁ ŽELEZNIČNÁ STANICA
			TUNEL ŽELEZNIČNÝ, VRT
			REKREAČNÁ VODNÁ DOPRAVA
			REGIONÁLNE LETISKO S ROZVOJOVÝMI MOŽNOSTAMI
			CIEĽOVÉ MIESTO TURIZMU A CESTOVNÉHO RÚCHU
			STREDISKO TURIZMU MEDZINÁRODNÉ, CELOŠTÁTNE
			CYKLOMAGISTRÁLY PODĽA SLOVENSKEHO CYKLOKLUBU, DOPLNEN PODĽA ÚPN VÚC
			SEDAČKOVÁ LANOVKA

STAV	NÁVRH	VÝHLAD	
			KABÍNKOVÁ LANOVKA
			SKLÁDKA KOMUNÁLNEHO ODPADU REGIONÁLNA, MIEŠTNA
			SKLÁDKAPRIEMYSELNEHO ODPADU
			SPALOVŇA ODPADOV
			ODKALISKÁ
			ZDROJ ZNEČISŤOVANIA OVZDUŠIA VEĽKÝ, STREDNÝ
			ZDROJ ZNEČISŤOVANIA VOD
			VODNÁ, VODÁRENSKÁ NÁDRŽ
			HRANICA CHRÁNENEJ VODOHOSPODÁRSKEJ OBLASTI
			PHO ZDROJOV PITNÝCH VOD I*
			PHO ZDROJOV PITNÝCH VOD II*
			PHO ZDROJOV PITNÝCH VOD III* POVODIE VODÁRENSKEHO TOKU
			OP I* PRÍRODNÝCH LIEČIVÝCH ZDROJOV A PRÍRODNÝCH MINERÁLNYCH ZDROJOV
			OP II* PRÍRODNÝCH LIEČIVÝCH ZDROJOV A PRÍRODNÝCH MINERÁLNYCH ZDROJOV
			OP III* PRÍRODNÝCH LIEČIVÝCH ZDROJOV A PRÍRODNÝCH MINERÁLNYCH ZDROJOV
			MALOPLOŠNÉ CHRÁNENÉ ÚZEMIE ZÓNA A - V. STUPEŇ OCHRANY
			MALOPLOŠNÉ CHRÁNENÉ ÚZEMIE ZÓNA B - IV. STUPEŇ OCHRANY
			MALOPLOŠNÉ CHRÁNENÉ ÚZEMIE ZÓNA C - III. STUPEŇ OCHRANY
			NAVHRHOVANÉ CHRÁNENÉ ÚZEMIE EURÓPSKEHO VÝZNAMU NATURA 2000
			VEĽKOPLOŠNÉ CHRÁNENÉ ÚZEMIE ZÓNA A - V. STUPEŇ OCHRANY
			VEĽKOPLOŠNÉ CHRÁNENÉ ÚZEMIE ZÓNA B - IV. STUPEŇ OCHRANY
			VEĽKOPLOŠNÉ CHRÁNENÉ ÚZEMIE ZÓNA C - III. STUPEŇ OCHRANY
			VEĽKOPLOŠNÉ CHRÁNENÉ ÚZEMIE ZÓNA D - II. STUPEŇ OCHRANY
			NAVHRHOVANÉ CHRÁNENÉ VTÁČIE ÚZEMIE
			ARCHEOLOGICKÁ LOKALITA
			LOKALITA SVETOVÉHO KULTÚRNEHO DEDIČSTVA
			MESTSKÁ PAMIAKOVÁ REZERVÁCIA
			PAMIAKOVÁ REZERVÁCIA LUDOVEJ ARCHITEKTÚRY
			PAMIAKOVÁZÓNA
			SKANZEN (EXPOZÍCIA LUDOVEJ ARCHITEKTÚRY V PRÍRODE)
			HISTORICKÁ ZELEN (PAMIAKOVÉ CHRÁNENÉ PARKY)
			VÝZNAMNÁ NÁRODNÁ KULTÚRNA PAMIATKA
			ELEKTRICKÉ VEDENIE ZVN 400 KV, VVN 220 KV
			ELEKTRÁREN TEPELNÁ, VODNÁ
			ELEKTRICKÉ STANICE ZVN/VVN
			PLYNOVOD VTL
			JAVY NA ZRUŠENIE

DOPLNENIE LEGENDY VÚC ŽK

STAV	NÁVRH	VÝHLAD	
			HRANICA KATASTRA
			PLOCHA BÝVANIA V RIEŠENOM ÚZEMÍ
			PLOCHA REKREÁCIE V RIEŠENOM ÚZEMÍ
			REKREAČNO-OBYTNÉ ÚZEMIE V RIEŠENOM ÚZEMÍ
			PLOCHA ŠPORTU V RIEŠENOM ÚZEMÍ
			PLOCHA VÝROBY V RIEŠENOM ÚZEMÍ
			PLOCHA POĽNOHOSPODÁRSKEHO AREÁLU V RIEŠENOM ÚZEMÍ
			CESTA III. TRIEDY - III/2130
			SKUPINOVÝ KANALIZAČNÝ ZBERAČ
			ČERPACIA STANICA KANALIZAČNÁ
			VVN 110 KVA DVOJITÉ
			JADROVÉ ÚZEMIE NÁRODNÉHO VÝZNAMU
			BIOCENTRÁ REGIONÁLNEHO VÝZNAMU
			BIOKORIDORY NADREGIONÁLNEHO VÝZNAMU
			OZNAČENIE BIOCENTIER A BOKORIDOROV
			OCHRANNÉ PÁSMA LETISKA MARTIN
			HLAVNÉ SKUPINOVÉ PRIVÁDZAČE PITNEJ VODY
			VODOJEM
			PARKOVACIE PLOCHY V RIEŠENOM ÚZEMÍ
			ČÍSLA RIEŠENÝCH LOKALÍT V RÁMCI ZaD č.1
			DIALNICA D1 TURANY - DUBNÁ SKALA



SPRACOVATEĽ		ENDE, s.r.o.	
OBSTARÁVATEĽ		Obec Turčianske Kľačany	
ŠIRŠIE VZŤAHY		1	
HL.RIEŠITEĽ	Ing.arch.Eleonóra Hejzlarová	Dátum	Mierka
GRAFICKÉ SPRACOVANIE	Dávid Sebastián Hejzlar	09/2025	1 : 50 000