


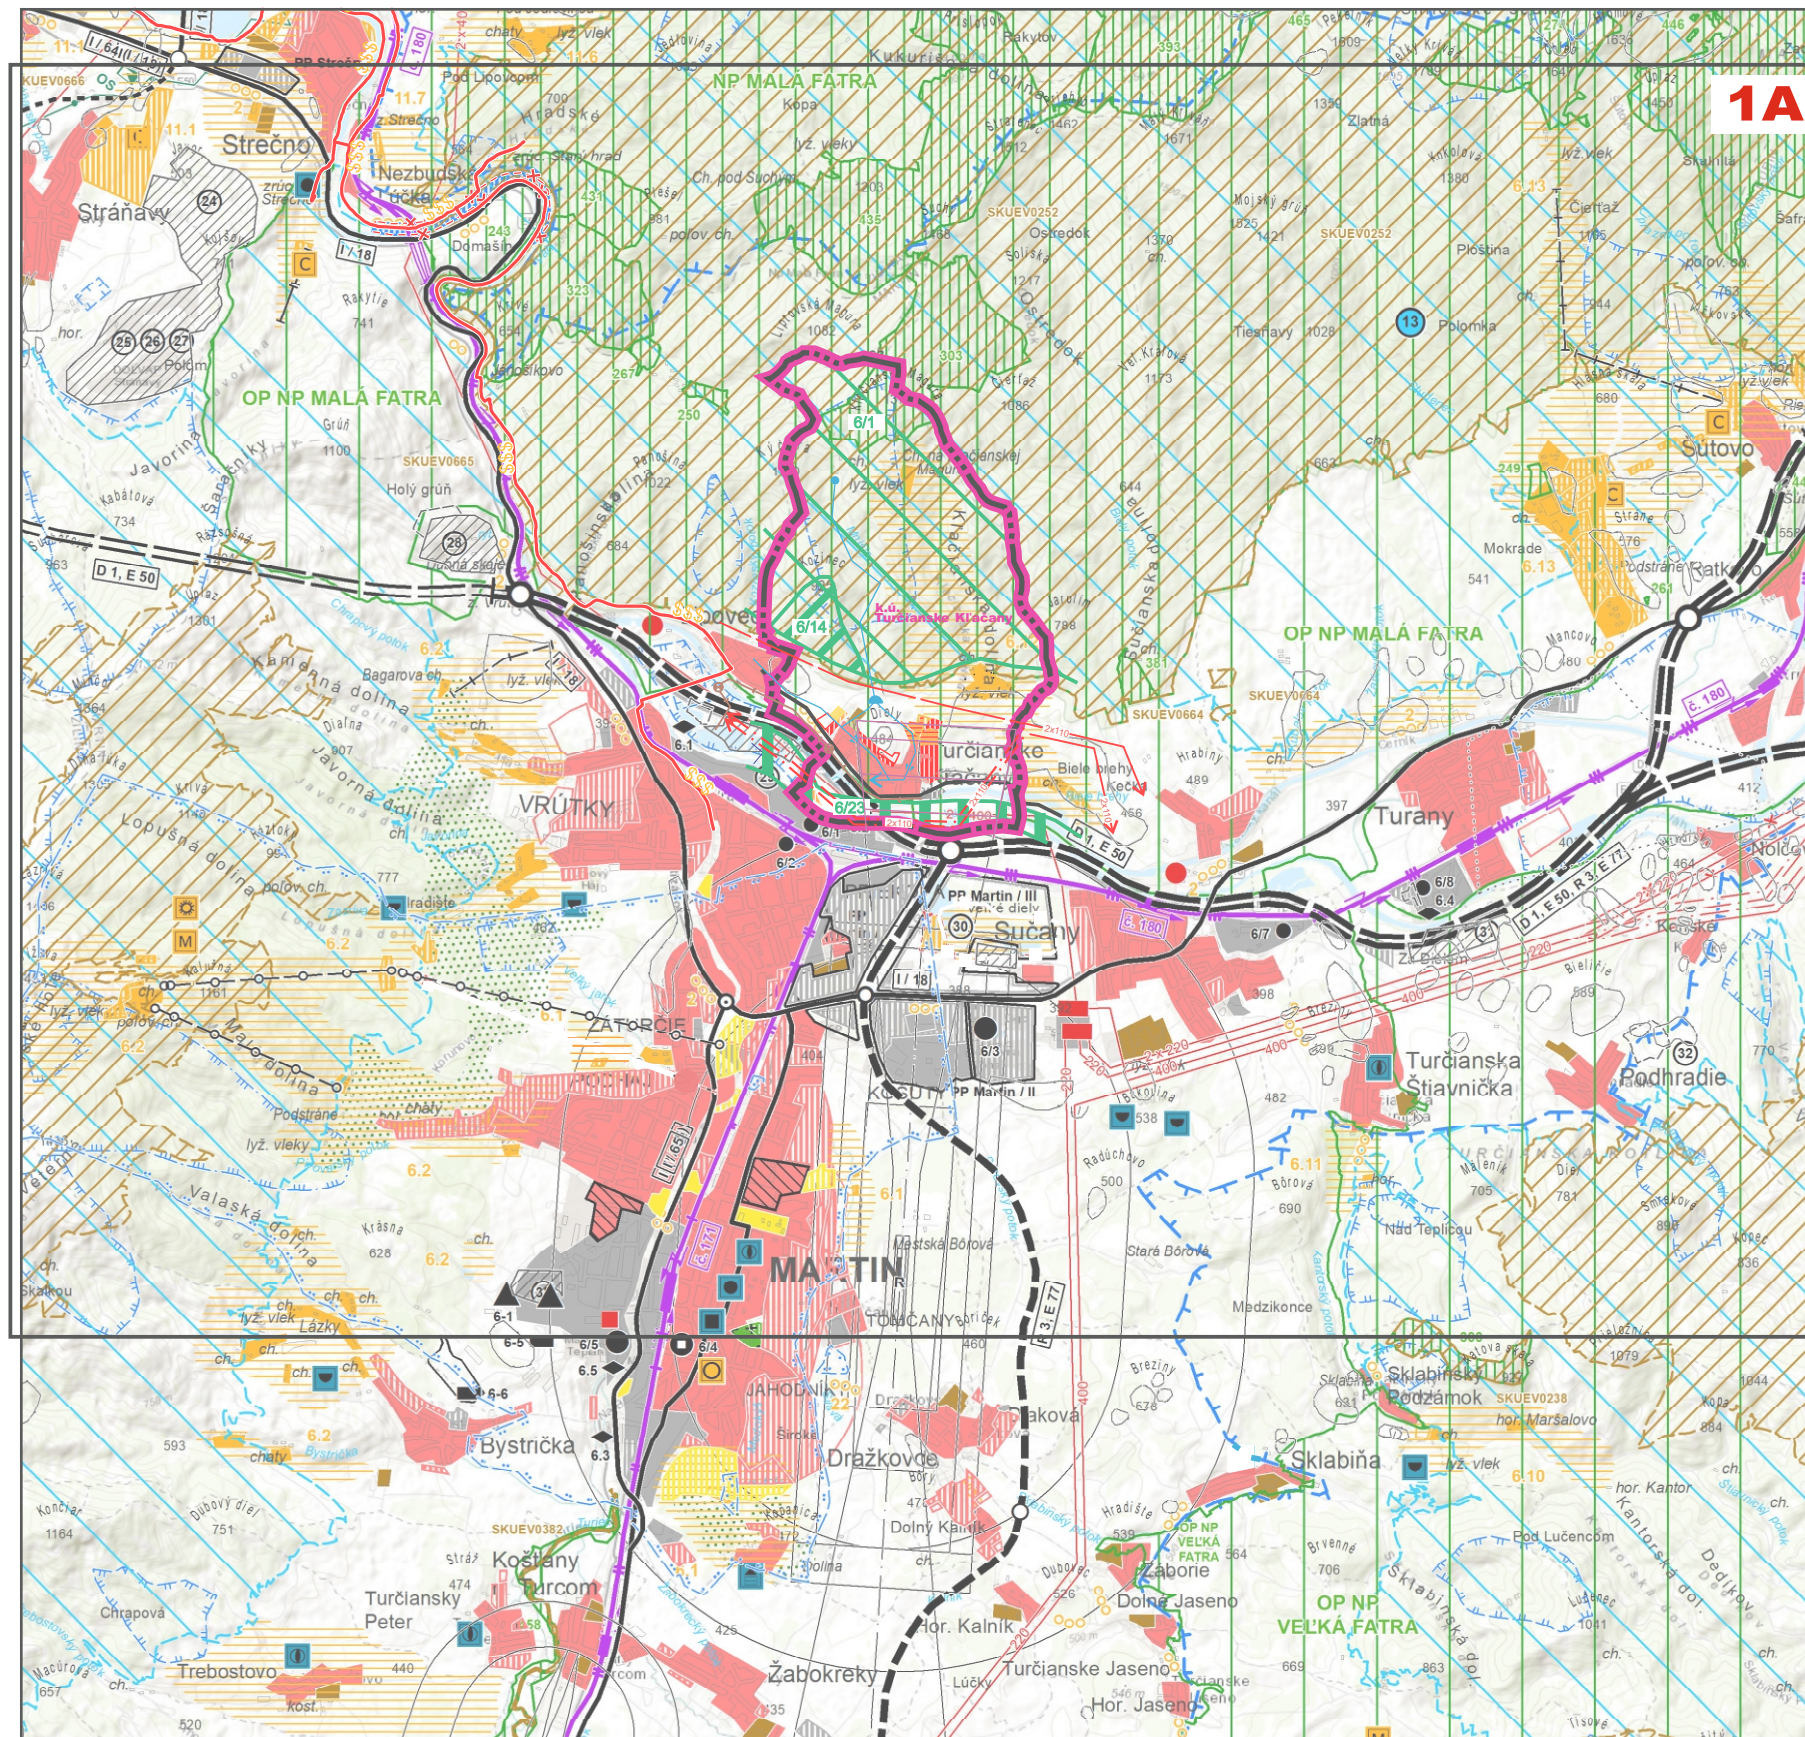

ÚZEMNÝ PLÁN OBCE TURČIANSKE KLÁČANY

LEGENDA VÚC ŽK

STAV	HÁVN	VÝHLAD	
			HRANICA RE
			HRANICA OK
			HRANICA KA
			OBYTNE PLO
			PLOCHY PRV
			SLADKY
			PREMIENKA
			ZARADENIA N
			VÝROBY
			PLOCHY SH
			PLOCHY RE
			OBSEKČNÁ
			VÝZNAMNÁ P
			PLOCHY VZ
			A CONTINGEN
			PLOCHY LE
			KOPEČNÉ G
			PLOCHY OB
			SVADBY DE
			CHRÁNENÉ
			DOBRYNCA
			NEBARIČNÉ
			LOŽISKO NE
			PRÍESKUPN
			LOŽISKO RA
			DINŽNICA S
			ROZVOJOVÝ
			PSYCHOLOG
			IMPROVIZOV
			CESTA I. A
			S IMMOVIZ
			OSTRINA K
			DIJALNICY
			TUNEL NA R
			TUNEL PRE
			VYSOKORY
			ZELEZNIČNÁ
			ZELEZNIČNÁ
			ELEKTRIKA
			ZELEZNIČNÁ
			ZELEZNIČNÁ
			ZRAČOČNÁ
			STANICA
			TUNEL ZE
			REKREÁČN
			REGIONÁLNA
			MEZIOBLAST
			CELOVE M
			STREDISK
			CELOSTAN
			CIVILNOMER
			CIVILNOMER
			SEDAČNÍK

STAV	NÁVŠT	VÝHLAD

KABLOVÁ LANOVKA
SILKACA KOMUNÁLNEHO ODPADU
REGIONÁLNA, MESTNÁ
SILKACAPRIEMYŠLEHO ODPADU
SPÁLŇOVÁ CHODBA
OKOLISKÁ
ZDROJ ZNEČIŠŤOVANIA OVZDUŠIA
VEĽKÝ STREDEJ
ZDROJ ZNEČIŠŤOVANIA VODY
VODNÁ VODARENÁ MŔZKA
HRAZDACHOVNEJ VODOCHOPNEJ
DARSEKJO OBLASTI
PHO ZDROJOV PITNÝCH VOD •
PHO ZDROJOV PITNÝCH VOD •
PHO ZDROJOV PITNÝCH VOD •
PHO PLYNOVÝCH VÝFUKOVÝCH
PRÍPOJENÍ
PRÍRODNÝCH LECIVÝCH ZDROJOV
PRÍRODNÝCH MINERÁLNYCH ZDROJOV
PRÍRODNÝCH LECIVÝCH ZDROJOV
PRÍRODNÝCH MINERÁLNYCH ZDROJOV
MALOPLOŠNÉ CHRÁNENÉ ÚZEMIE
ZONA A - V. STUPEN OCHRANY
MALOPLOŠNÉ CHRÁNENÉ ÚZEMIE
ZONA B - II. STUPEN OCHRANY
MALOPLOŠNÉ CHRÁNENÉ ÚZEMIE
ZONA C - II. STUPEN OCHRANY
NAROVNANÉ CHRÁNENÉ ÚZEMIE
EURÓPSKEJ VÝZKUMU NATURA 2000
VEĽKOPLOŠNÉ CHRÁNENÉ ÚZEMIE
ZONA A - V. STUPEN OCHRANY
VEĽKOPLOŠNÉ CHRÁNENÉ ÚZEMIE
ZONA B - IV. STUPEN OCHRANY
VEĽKOPLOŠNÉ CHRÁNENÉ ÚZEMIE
ZONA C - II. STUPEN OCHRANY
VEĽKOPLOŠNÉ CHRÁNENÉ ÚZEMIE
ZONA C - II. STUPEN OCHRANY
NAROVNANÉ CHRÁNENÉ VTIAČE
ÚZEMIA
ARCHEOLOGICKÁ LOKALITA
LOKALITA ZVETOVNEHO KULTÚRNEHO
DIEDZIA
MESTSKÁ PAMÄTKOVÁ REZERVÁCIA
PAMÄTKOVÁ REZERVÁCIA ÚDOLJ
ARCHITECTURY
PAMÄTKOVÁ ZON
SKANZEN (EXPOZICIA LUDJ
ARCHITECTURY V PRÍRODE)
HISTORICKÁ ZELIS (PAMÄTKOV
CHRÁNENÉ PLOŠE)
VÝZNAMNÁ NÁRODNÁ KULTÚRNA
PAMÄTKA
ELEKTRICKÉ VEDENIE ZVN 40 KV,
VYN VVN
ELEKTRICKÁ TEPELNÁ, VODNÁ
ELEKTRICKÉ STANICE ZVN
PLYNOVOD VTL
KŮV NA ZRUŠENIE

DOPLNENIE LEGENDY VUC ŽŤ


VÝV	NAVNÍ	VÝV-20	
			HRAINIC
			PLOCHA
			PLOCHA
			REKREA
			RIEŠENÉ
			PLOCHA
			PLOCHA ÚZEM
			PLOCHA V RIEŠENÍ
			CESTA III
			SKUPIN
			ČERPACÍ
			VVN 110

	SUBV	NADDET	VTYPEAU
M1			

JADROVÉ ÚZEMIE NÁRODNÉHO VÝZNAMU
 BIOCENTRÁ REGIONÁLNEHO VÝZNAMU
 BIOKORIDORY NADREGIONÁLNEHO VÝZNAMU
 OZNAČENIE BIOCENTIER A BIOKORIDOROV
 OCHRANNÉ PÁSMA LETISKA MARTIN
 HLAVNÉ SKUPINOVÉ PRÍVÁDZAČE PITNEJ VODY
 VODOJEM



SPRACOVATEĽ		
Ing.arch. Eleonóra Hejzlarová, autorizovaný architekt SKA, 1629 AA		
OBSTARÁVATEĽ		
Obec Turčianske Kľačany v zastúpení: Ing.arch. Eva Zatková, OSO na obstarávanie ÚPP a ÚPD		
ŠIRŠIE VZŤAHY	Číslo výkresu 1	Číslo paré
HL.RIEŠITEĽ Ing.arch.Eleonóra Hejzlarová	Dátum 05/2019	Mierka 1 : 50 000

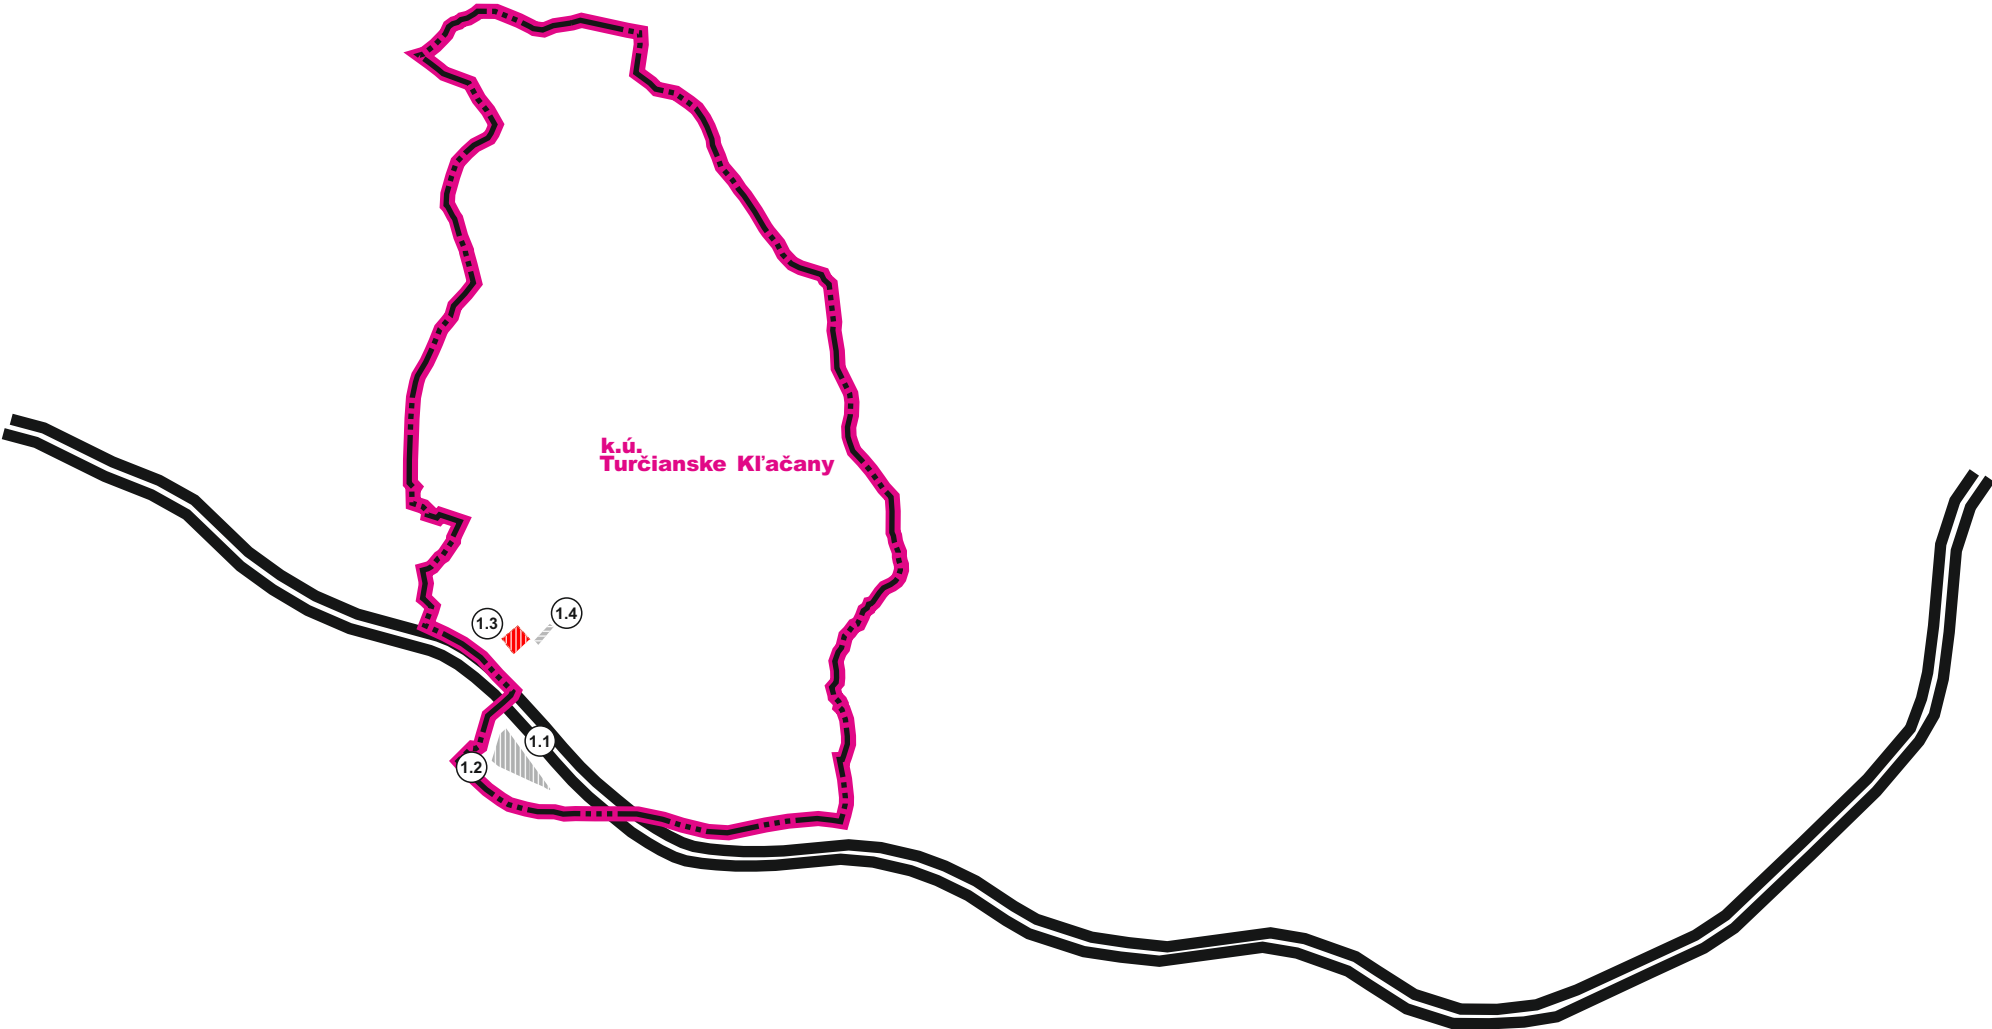

ZOZNAM RIEŠENÝCH LOKALÍT V RÁMCI ZaD č.1

- 1.1 VS v UO 04 - doplnenie funkcie výroby - ťažba štrkopieskov (pri Váhu)
- 1.2 RC v UO 04 - zmenšenie navrhovaného rekreačného územia (pri Váhu)
- 1.3 IA1 v UO 01 - zmena časového rámca obytnej funkcie z etapy „výhľad“ do etapy „návrh“ (Nad Bielymi brehmi)
- 1.4 DP v UO 01 - zmena z funkcie rekreácie a športu na dopravnú plochu (Nad Bielymi brehmi)

ÚZEMNÝ PLÁN OBCE TURČIANSKE KLÁČANY

ZMENY A DOPLNKY č.1

DOPLNENIE LEGENDY VUC ŽK

STAV	NÁVRH	VÝHLAD	
			HRANICA KATASTRA
			PLOCHA BÝVANIA V RIEŠENOM ÚZEMÍ

			PLOCHA VÝROBY V RIEŠENOM ÚZEMÍ
---	---	---	--------------------------------

			PARKOVACIE PLOCHY V RIEŠENOM ÚZEMÍ
			ČÍSLA RIEŠENÝCH LOKALÍT V RÁMCI ZaD č.1
			DIAĽNICA D1 TURANY - DUBNÁ SKALA



SPRACOVATEĽ		ENDE, s.r.o.	
OBSTARÁVATEĽ		Obec Turčianske Kláčany	
ŠIRŠIE VZŤAHY		1	
HL.RIEŠITEĽ	Ing.arch.Eleonóra Hejzlarová	Dátum	Mierka
GRAFICKÉ SPRACOVANIE	Dávid Sebastián Hejzlar	09/2025	1 : 50 000