



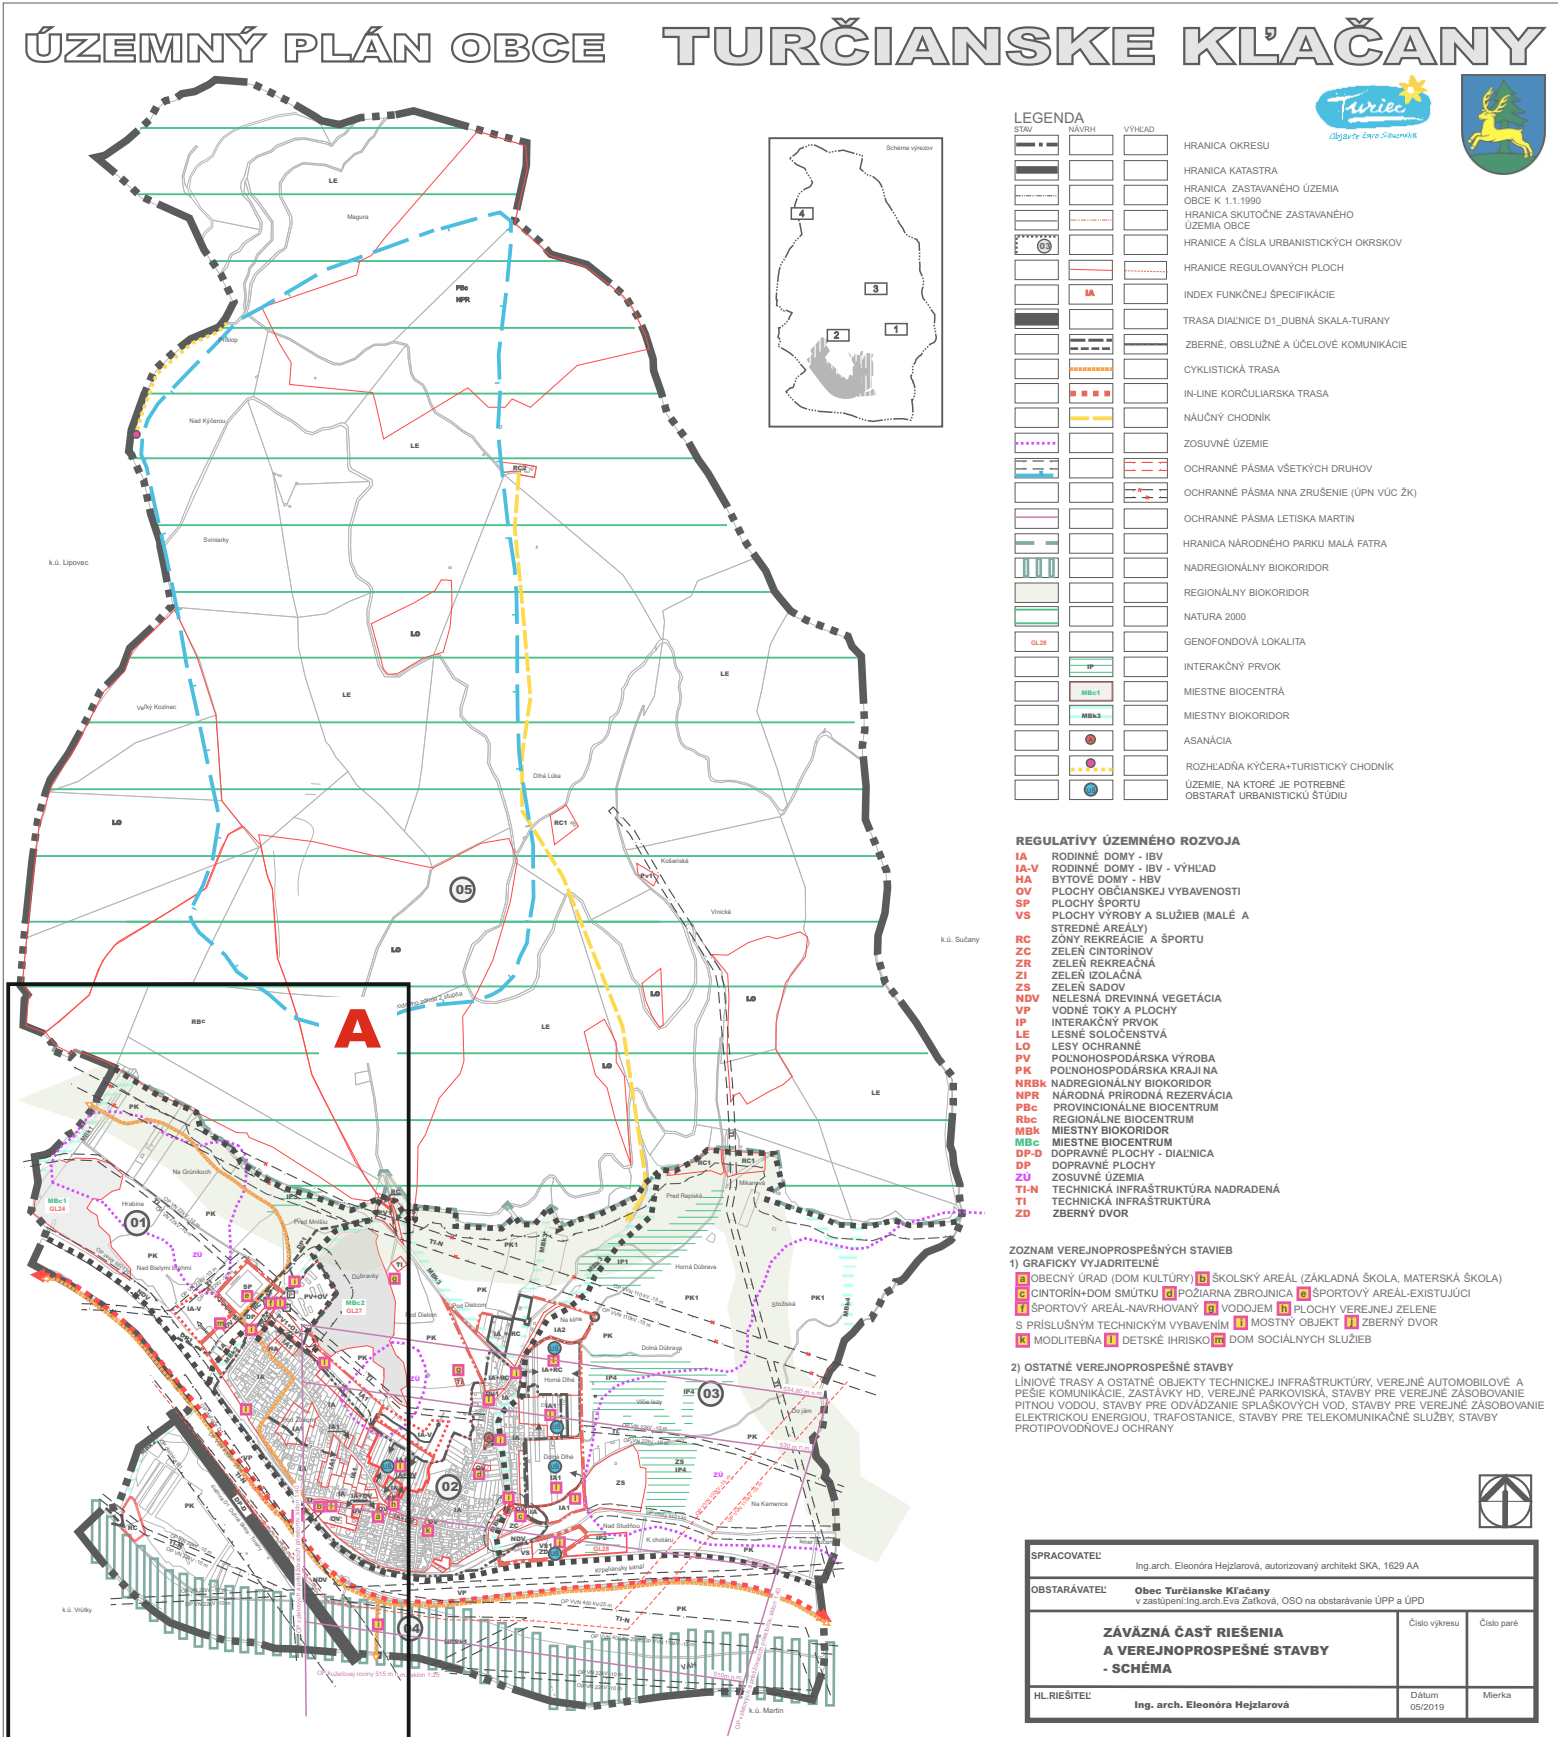

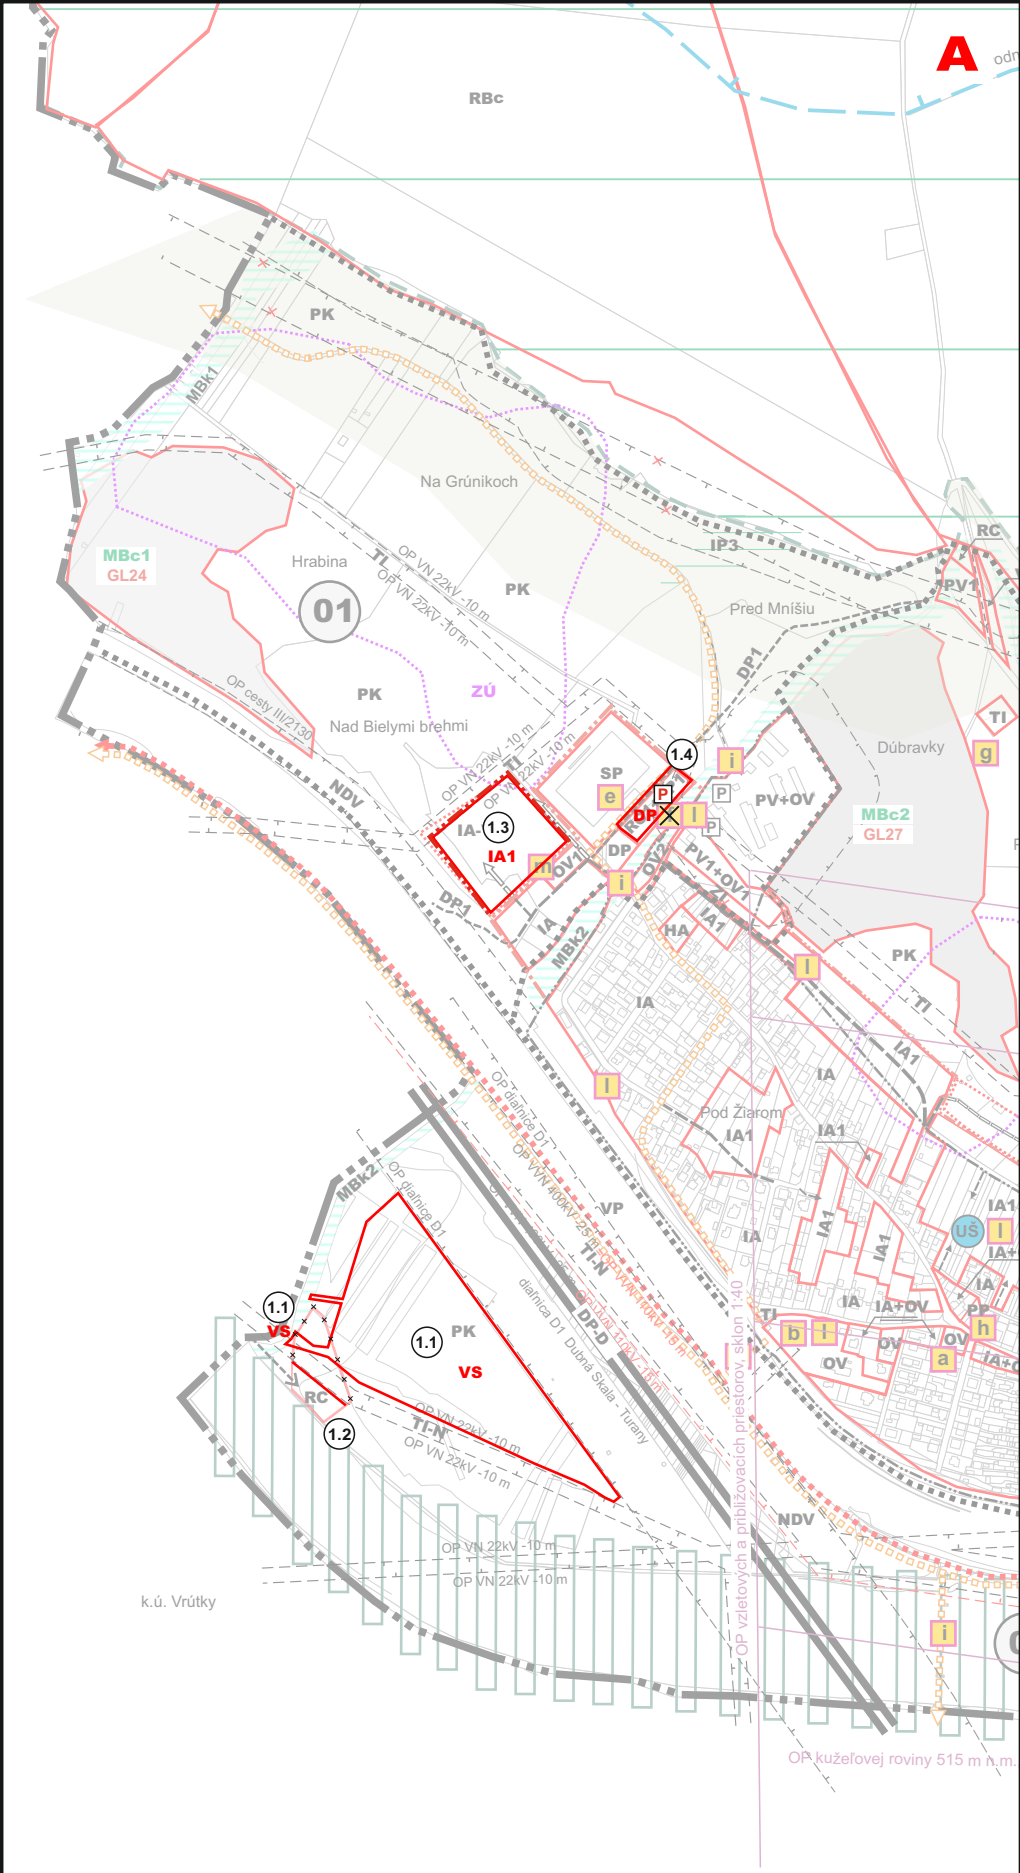

ZOZNAM RIEŠENÝCH LOKALÍT V RÁMCI ZaD č.1

- (1.1) VS v UO 04 - doplnenie funkcie výroby - ťažba štrkopieskov (pri Váhu)
(1.2) RC v UO 04 - zmenšenie navrhovaného rekreačného územia (pri Váhu)
(1.3) IA1 v UO 01 - zmena časového rámca obytnej funkcie z etapy „výhľad“ do etapy „návrh“ (Nad Bielymi brehmi)
(1.4) DP v UO 01 - zmena z funkcie rekreácie a športu na dopravnú plochu (Nad Bielymi brehmi)

PODKLAD: ÚPN-O TURČIANSKE KĽAČANY
- AKTUÁLNE ZNENIE - VÝREZ - A

LEGENDA

STAV	NÁVRH	VÝHLAD	
			HRANICA OKRESU
			HRANICA KATASTRA
			HRANICA ZASTAVANÉHO ÚZEMIA OBCE K 1.1.1990
			HRANICA SKUTOČNE ZASTAVANÉHO ÚZEMIA OBCE
			HRANICE A ČÍSLA URBANISTICKÝCH OKRSKOV
			HRANICE REGULOVANÝCH PLOCH
			INDEX FUNKČNEJ ŠPECIFIKÁCIE
			TRASA DIAĽNICE D1_DUBNÁ SKALA-TURANY
			ZBERNÉ, OBSLUŽNÉ A ÚČELOVÉ KOMUNIKÁCIE
			CYKLISTICKÁ TRASA
			IN-LINE KORČULIARSKA TRASA
			NÁUČNÝ CHODNÍK
			ZOSUVNÉ ÚZEMIE
			OCHRANNÉ PÁSMA VŠETKÝCH DRUHOV
			OCHRANNÉ PÁSMA NNA ZRUŠENIE (ÚPN VÚC ŽK)
			OCHRANNÉ PÁSMA LETISKA MARTIN
			HRANICA NÁRODNÉHO PARKU MALÁ FATRA
			NADREGIONÁLNY BIOKORIDOR
			REGIONÁLNY BIOKORIDOR
			NATURA 2000
			GENOFONDOVÁ LOKALITA
			INTERAKČNÝ PRVOK
			MIESTNE BIOCENTRÁ
			MIESTNY BIOKORIDOR
			ASANÁCIA
			ROZHLADŇA KÝČERA+TURISTICKÝ CHODNÍK
			ÚZEMIE, NA KTORÉ JE POTREBNÉ OBSTARAŤ URBANISTICKÚ ŠTÚDIU
			JAVY NA ZRUŠENIE, NEPLATNÉ ÚDAJE

ZOZNAM VEREJNOPROSPEŠNÝCH STAVIEB

1) GRAFICKY VYJADRITELNÉ

- a OBECNÝ ÚRAD (DOM KULTÚRY) b ŠKOLSKÝ AREÁL (ZÁKLADNÁ ŠKOLA, MATERSKÁ ŠKOLA)
c CINTORÍN+DOM SMÚTKU d POŽIARNA ZBOJNICA e ŠPORTOVÝ AREÁL-EXISTUJÚCI
f ŠPORTOVÝ AREÁL NAVRHOVANÝ g VODOJEM h PLOCHY VEREJNEJ ZELENÉ
s PRÍSLUŠNÝM TECHNICKÝM VYBAVENÍM i MOSTNÝ OBJEKT j ZBERNÝ DVOR
k MODLITEBŇA l DETSKÉ IHRISKO m DOM SOCIÁLNYCH SLUŽIEB

2) OSTATNÉ VEREJNOPROSPEŠNÉ STAVBY

LÍNIOVÉ TRASY A OSTATNÉ OBJEKTY TECHNICKEJ INFRAŠTRUKTÚRY, VEREJNÉ AUTOMOBILOVÉ A PEŠIE KOMUNIKÁCIE, ZASTÁVKY HD, VEREJNÉ PARKOVISKÁ, STAVBY PRE VEREJNÉ ZÁSODOVANIE PITNOU VODOU, STAVBY PRE ODVÁDZANIE SPLAŠKOVÝCH VOD, STAVBY PRE VEREJNÉ ZÁSODOVANIE ELEKTRICKOU ENERGIU, TRAFOSTANICE, STAVBY PRE TELEKOMUNIKAČNÉ SLUŽBY, STAVBY PROTIPOVODŇOVEJ OCHRANY

ÚZEMNÝ PLÁN OBCE TURČIANSKE KĽAČANY

ZMENY A DOPLNKY č.1



REGULATÍVY ÚZEMNÉHO ROZVOJA

- IA RODINNÉ DOMY - IBV
IA-V RODINNÉ DOMY - IBV - VÝHLAD
HA BYTOVÉ DOMY - HBV
OV PLOCHY OBČIANSKEJ VYBAVENOSTI
SP PLOCHY ŠPORTU
VS PLOCHY VÝROBY A SLUŽIEB (MALÉ A STREDNÉ AREÁLY)
RC ZÓNY REKREÁCIE A ŠPORTU
ZC ZELEŇ CINTORÍNOV
ZR ZELEŇ REKREAČNÁ
ZI ZELEŇ IZOLAČNÁ
ZS ZELEŇ SADOV
NDV NELESNÁ DREVINNÁ VEGETÁCIA
VP VODNÉ TOKY A PLOCHY
IP INTERAKČNÝ PRVOK
LE LESNÉ SOLOČENSTVÁ
LO LESY OCHRANNÉ
PV POĽNOHOSPODÁRSKA VÝROBA
PK POĽNOHOSPODÁRSKA KRAJINA
NRBK NADREGIONÁLNY BIOKORIDOR
NPR NÁRODNÁ PRÍRODNÁ REZERVÁCIA
PBc PROVINCIONÁLNE BIOCENTRUM
Rbc REGIONÁLNE BIOCENTRUM
MBk MIESTNY BIOKORIDOR
MBc MIESTNE BIOCENTRUM
DP-D DOPRAVNÉ PLOCHY - DIAĽNICA
DP DOPRAVNÉ PLOCHY
ZÚ ZOSUVNÉ ÚZEMIA
TI-N TECHNICKÁ INFRAŠTRUKTÚRA NADRADENÁ
TI TECHNICKÁ INFRAŠTRUKTÚRA
ZD ZBERNÝ DVOR



SPRACOVATEĽ	ENDE, s.r.o.		
OBSTARÁVATEĽ	Obec Turčianske Kľačany		
ZÁVÄZNÁ ČASŤ RIEŠENIA A VEREJNOPROSPEŠNÉ STAVBY - SCHÉMA		Číslo výkresu	Číslo paré
HL.RIEŠITEĽ GRAFICKÉ SPRACOVANIE	Ing.arch.Eleonóra Hejzlarová Dávid Sebastián Hejzlar	Dátum 09/2025	