


ÚZEMNÝ PLÁN OBCE TURČIANSKE KĽAČANY

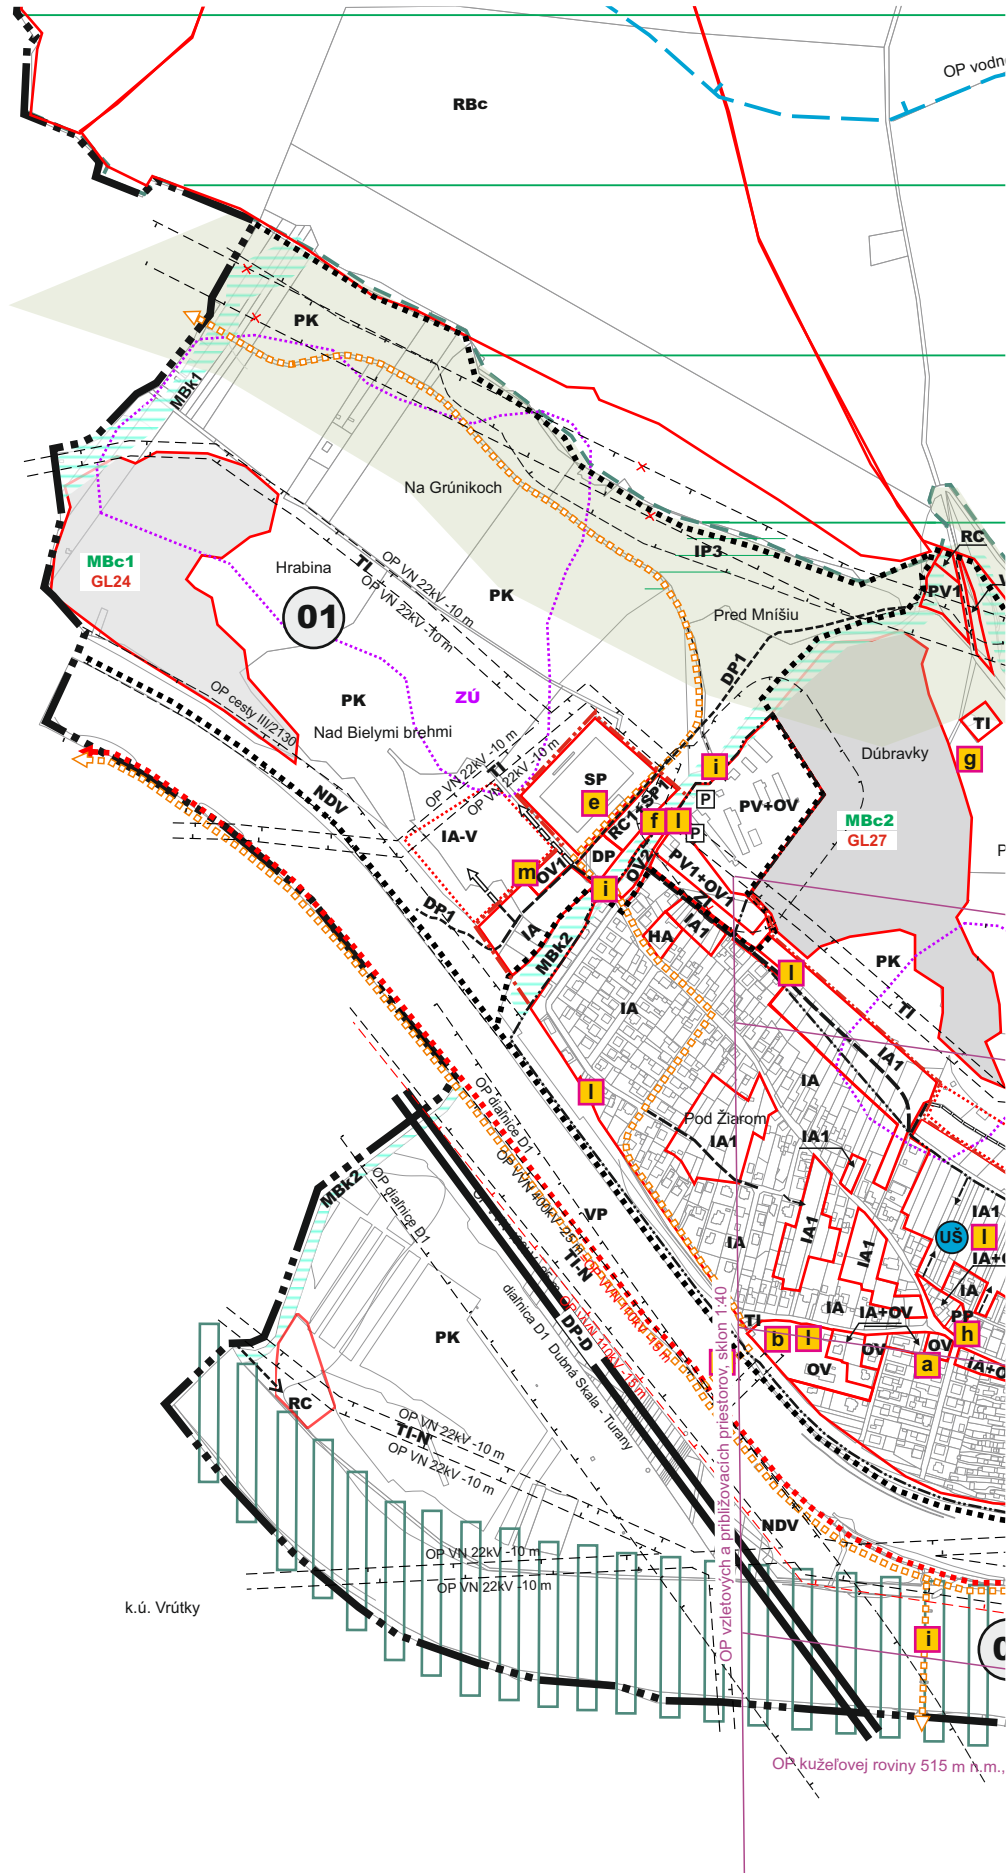

LEGENDA

STAV	NÁVRH	VÝHL'AD	
			HRANICA OKRESU
			HRANICA KATASTRA
			HRANICA ZASTAVANÉHO ÚZEMIA OBCE K 1.1.1990
			HRANICA SKUTOČNE ZASTAVANÉHO ÚZEMIA OBCE
			HRANICE A ČÍSLA URBANISTICKÝCH OKRSKOV
			HRANICE REGULOVANÝCH PLOCH
			INDEX FUNKČNEJ ŠPECIFIKÁCIE
			TRASA DIAĽNICE D1_DUBNÁ SKALA-TURANY
			ZBERNÉ, OBSLUŽNÉ A ÚČELOVÉ KOMUNIKÁCIE
			CYKLISTICKÁ TRASA
			IN-LINE KORČULIARSKA TRASA
			NÁUČNÝ CHODNÍK
			ZOSUVNÉ ÚZEMIE
			OCHRANNÉ PÁSMA VŠETKÝCH DRUHOV
			OCHRANNÉ PÁSMA NNA ZRUŠENIE (ÚPN VÚC ŽK)
			OCHRANNÉ PÁSMA LETISKA MARTIN
			HRANICA NÁRODNÉHO PARKU MALÁ FATRA
			NADREGIONÁLNY BIOKORIDOR
			REGIONÁLNY BIOKORIDOR
			NATURA 2000
			GENOFONDOVÁ LOKALITA
			INTERAKČNÝ PRVOK
			MIESTNE BIOCENTRÁ
			MIESTNY BIOKORIDOR
			ASANÁCIA
			ROZHLADŇA KÝČERA+TURISTICKÝ CHODNÍK
			ÚZEMIE, NA KTORÉ JE POTREBNÉ OBSTARÁŤ URBANISTICKÚ ŠTÚDIU

REGULATÍVY ÚZEMNÉHO ROZVOJA

IA	RODINNÉ DOMY - IBV
IA-V	RODINNÉ DOMY - IBV - VÝHL'AD
HA	BYTOVÉ DOMY - HBV
OV	PLOCHY OBČIANSKEJ VYBAVENOSTI
SP	PLOCHY ŠPORTU
VS	PLOCHY VÝROBY A SLUŽIEB (MALÉ A STREDNÉ AREÁLY)
RC	ZÓNY REKREÁCIE A ŠPORTU
ZC	ZELEŇ CINTORÍNŮV
ZR	ZELEŇ REKREAČNÁ
ZI	ZELEŇ IZOLAČNÁ
ZS	ZELEŇ SADOV
NDV	NELESNÁ DREVINNÁ VEGETÁCIA
VP	VODNÉ TOKY A PLOCHY
IP	INTERAKČNÝ PRVOK
LE	LESNÉ SOLOČENSTVÁ
LO	LESY OCHRANNÉ
PV	POLNOHOSPODÁRSKA VÝROBA
PK	POLNOHOSPODÁRSKA KRAJINA
NRBk	NADREGIONÁLNY BIOKORIDOR
NPR	NÁRODNÁ PRÍRODNÁ REZERVÁCIA
PBc	PROVINCIONÁLNE BIOCENTRUM
Rbc	REGIONÁLNE BIOCENTRUM
MBk	MIESTNY BIOKORIDOR
MBc	MIESTNE BIOCENTRUM
DP-D	DOPRAVNÉ PLOCHY - DIAĽNICA
DP	DOPRAVNÉ PLOCHY
ZÚ	ZOSUVNÉ ÚZEMIA
TI-N	TECHNICKÁ INFRAŠTRUKTÚRA NADRADENÁ
TI	TECHNICKÁ INFRAŠTRUKTÚRA
ZD	ZBERNÝ DVOR

ZOZNAM VEREJNOPROSPEŠNÝCH STAVIEB

1) GRAFICKY VYJADRITEL'NÉ

- a** OBECNÝ ÚRAD (DOM KULTÚRY) **b** ŠKOLSKÝ AREÁL (ZÁKLADNÁ ŠKOLA, MATERSKÁ ŠKOLA)
c CINTORÍN+DOM SMÚTKU **d** POŽIARNA ZBOJNICA **e** ŠPORTOVÝ AREÁL-EXISTUJÚCI
f ŠPORTOVÝ AREÁL-NAVRHOVANÝ **g** VODOJEM **h** PLOCHY VEREJNEJ ZELENÉ
S PRÍSLUŠNÝM TECHNICKÝM VYBAVENÍM **i** MOSTNÝ OBJEKT **j** ZBERNÝ DVOR
k MODLITEBŇA **l** DETSKÉ IHRISKO **m** DOM SOCIÁLNYCH SLUŽIEB

2) OSTATNÉ VEREJNOPROSPEŠNÉ STAVBY

LÍNIOVÉ TRASY A OSTATNÉ OBJEKTY TECHNICKEJ INFRAŠTRUKTÚRY, VEREJNÉ AUTOMOBILOVÉ A PEŠIE KOMUNIKÁCIE, ZASTÁVKY HD, VEREJNÉ PARKOVISKÁ, STAVBY PRE VEREJNÉ ZÁSODOVANIE PITNOU VODOU, STAVBY PRE ODVÁDZANIE SPLAŠKOVÝCH VOD, STAVBY PRE VEREJNÉ ZÁSODOVANIE ELEKTRICKOU ENERGIU, TRAFOSTANICE, STAVBY PRE TELEKOMUNIKAČNÉ SLUŽBY, STAVBY PROTIPOVODŇOVEJ OCHRANY

PODKLAD: ÚPN-O TURČIANSKE KĽAČANY
- AKTUÁLNE ZNENIE - VÝREZ - A



SPRACOVATEĽ	Ing.arch. Eleonóra Hejzlarová, autorizovaný architekt SKA, 1629 AA		
OBSTARÁVATEĽ	Obec Turčianske Kľačany v zastúpení: Ing.arch. Eva Zatková, OSO na obstarávanie ÚPP a ÚPD		
ZÁVÄZNÁ ČASŤ RIEŠENIA A VEREJNOPROSPEŠNÉ STAVBY - SCHÉMA		Číslo výkresu	Číslo paré
HL.RIEŠITEĽ	Ing. arch. Eleonóra Hejzlarová	Dátum 05/2019	Mierka