


ZMENY A DOPLNKY Č.1 ÚPN-O HORNÁ MARIKOVÁ

OKRES POVAŽSKÁ BYSTRICA, TRENČIANSKY KRAJ

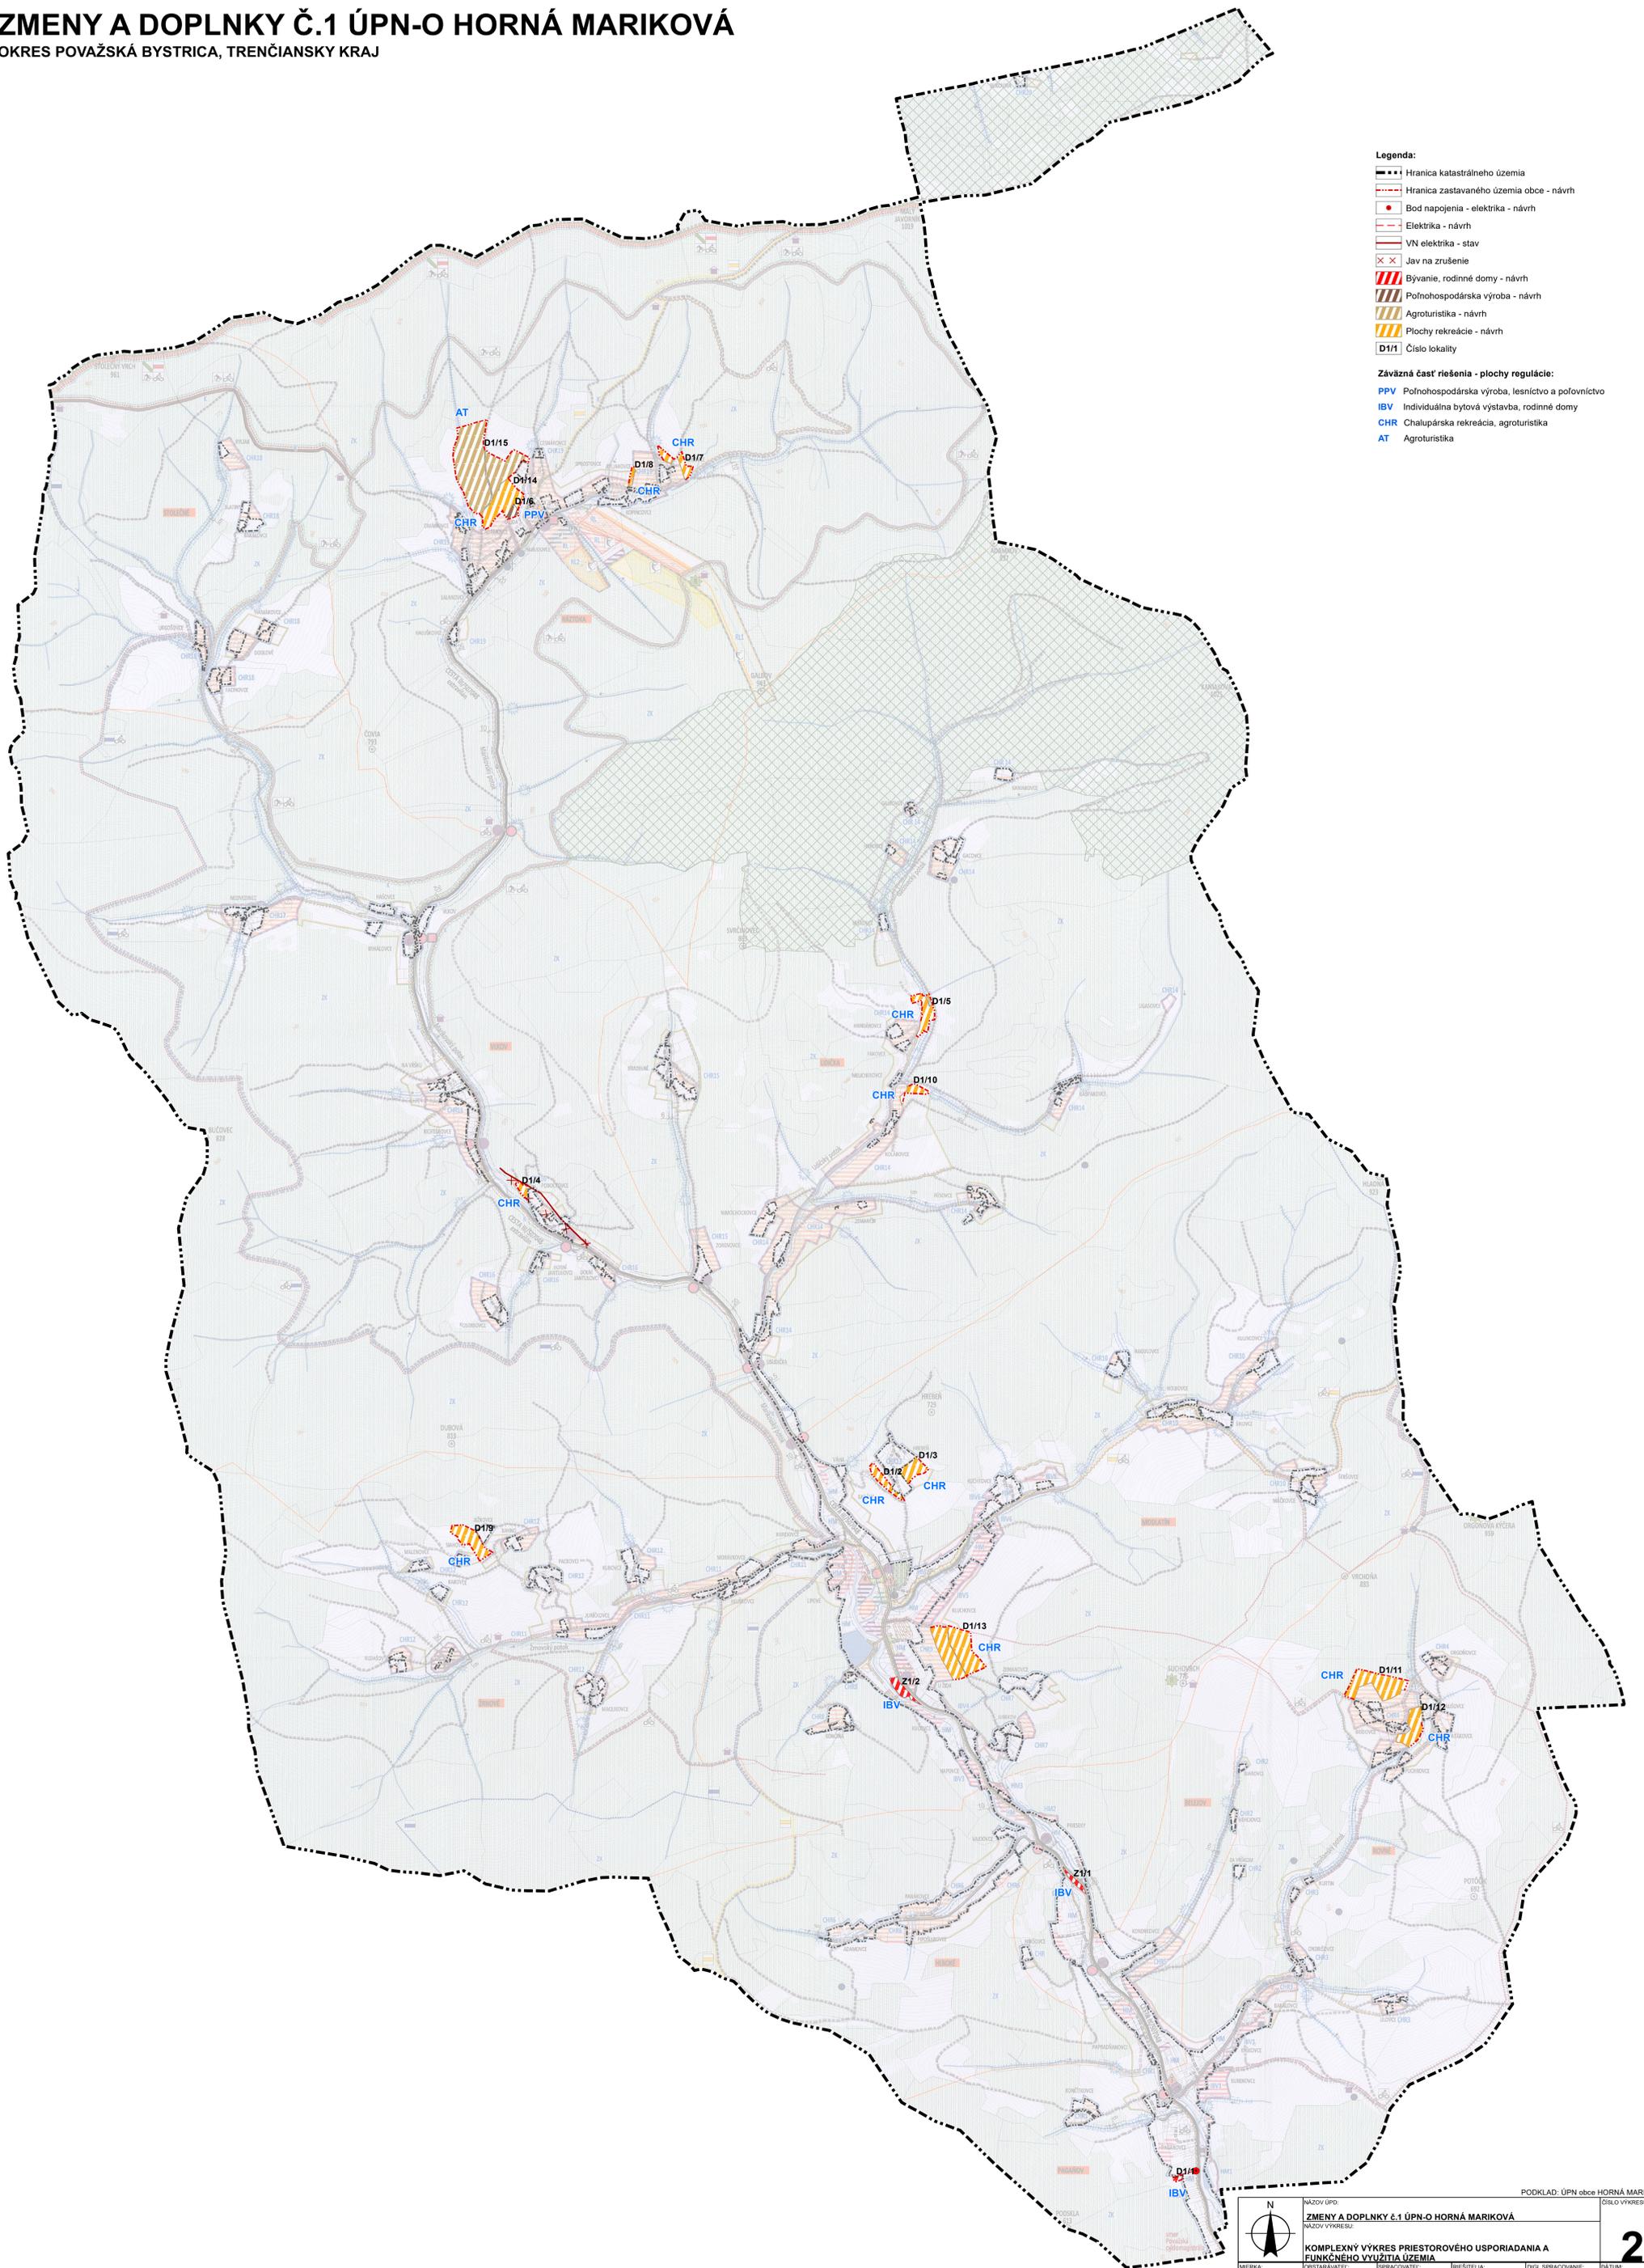

- Legenda:**
- Hranica katastrálneho územia
 - Hranica zastavaného územia obce - návrh
 - Bod napojenia - električka - návrh
 - Električka - návrh
 - VN električka - stav
 - Jav na zrušenie
 - Bývanie, rodinné domy - návrh
 - Poľnohospodárska výroba - návrh
 - Agroturistika - návrh
 - Plochy rekreácie - návrh
 - D1/1 Číslo lokality
- Záväzná časť riešenia - plochy regulácie:**
- PPV Poľnohospodárska výroba, lesníctvo a poľovníctvo
 - IBV Individuálna bytová výstavba, rodinné domy
 - CHR Chalupárska rekreácia, agroturistika
 - AT Agroturistika