


# ÚZEMNÝ PLÁN SIDELNEHO ÚTVARU

# BRODZANY NÁVRH RIŠENIA NÁVRH VODNÉHO HOSPODÁRSTVA

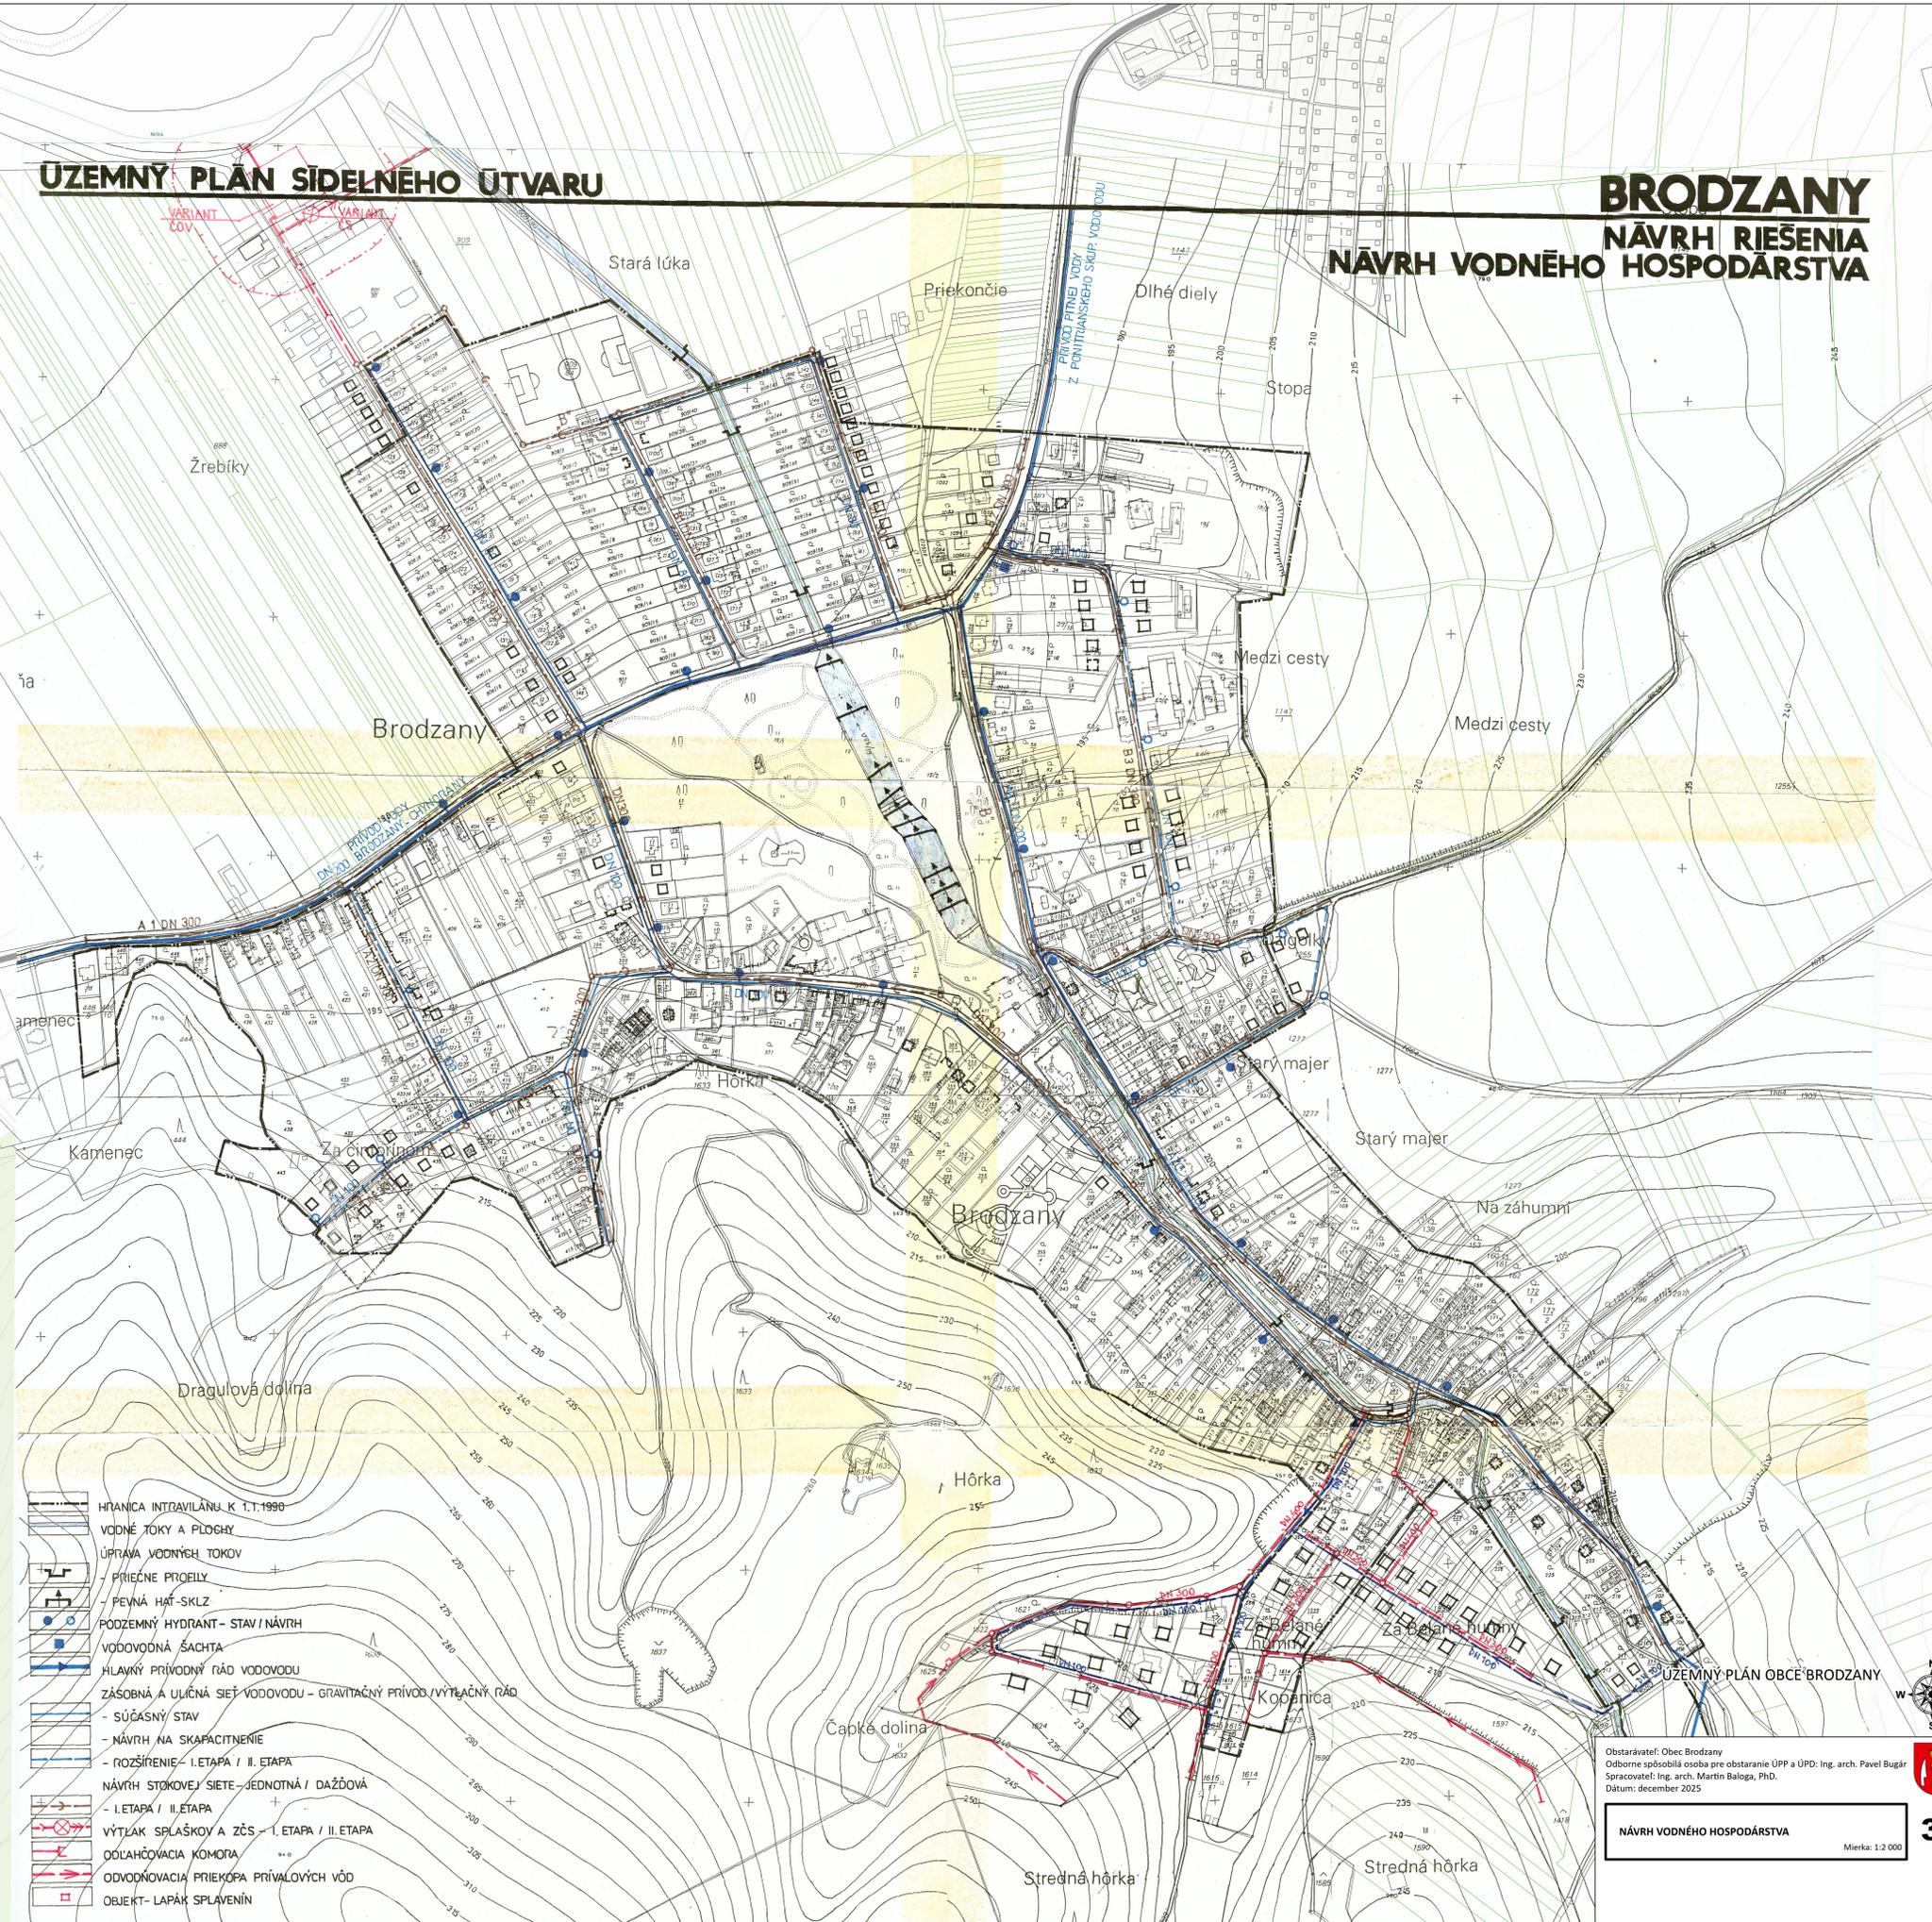

- HRANICA INTRAVILÁNU K 1.1.1990
- VODNÉ TOKY A PLOCHY
- ÚPRAVA VODNÝCH TOKOV
- PRIECNE PROFILY
- PEVNÁ HAT-SKLZ
- PODZEMNÝ HYDRANT - STAV / NÁVRH
- VODOVODNÁ ŠACHTA
- HĽAVNÝ PRÍVODNÝ RÁD VODOVODU
- ZÁSOBNÁ A ULIČNÁ SIŤ VODOVODU - GRAVITAČNÝ PRÍVOD / VÝTLAČNÝ RÁD
- SÚČASNÝ STAV
- NÁVRH NA SKAFACITNENIE
- ROZŠIŘENIE - I. ETAPA / II. ETAPA
- NÁVRH STOKOVEJ / SIETE - JEDNOTNÁ / DAŽĎOVÁ
- I. ETAPA / II. ETAPA
- VÝTLAK SPLAŠKOVY A ZČS - I. ETAPA / II. ETAPA
- ODLAHČOVACIA KOMORA
- ODVODŇOVACIA PRIEKOPA PRÍVALOVÝCH VÔD
- OBJEKT - LAPÁK SPLAVENÍN

Obstarávateľ: Obec Brodzany  
Odborne spôsobilá osoba pre obstarávanie ÚPP a ÚPD: Ing. arch. Pavel Bugár  
Spracovateľ: Ing. arch. Martin Baloga, PhD.  
Dátum: december 2025

NÁVRH VODNÉHO HOSPODÁRSTVA  
Mierka: 1:2 000

