


UZEMNÝ PLÁN SÍDELNÉHO ÚTVARU

BRODZANY

NÁVRH RIEŠENIA

NÁVRH ENERGETIKY

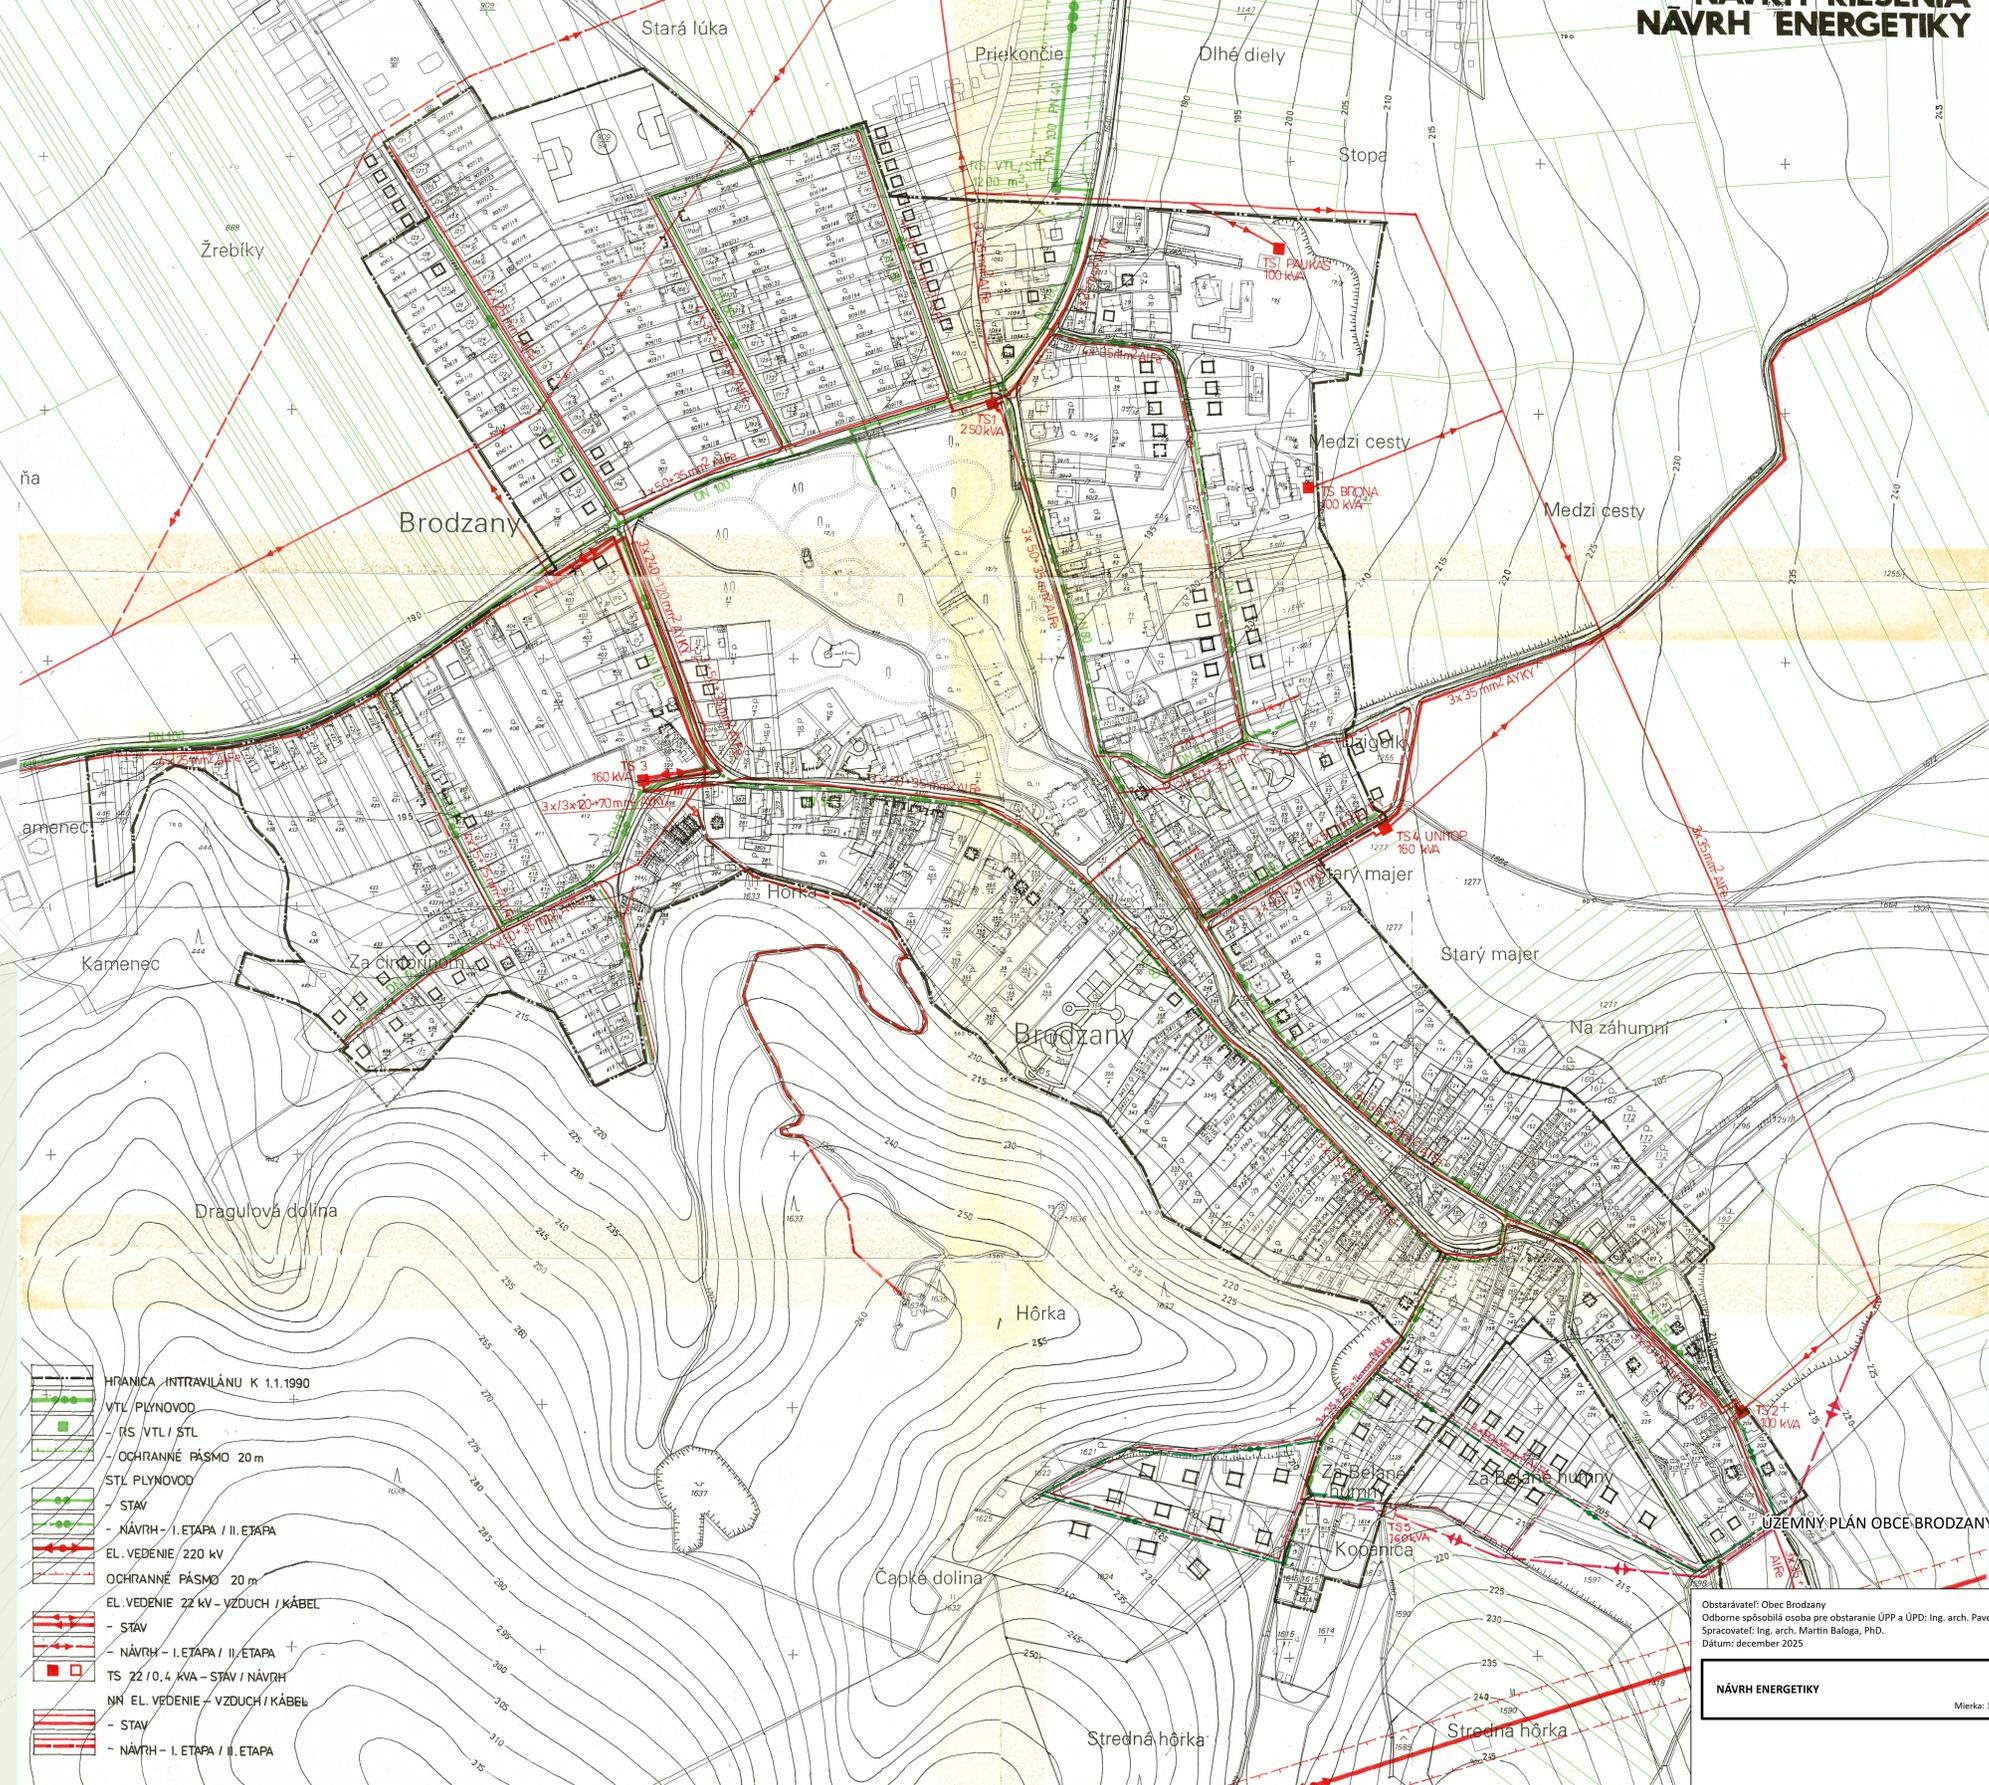

- HRANICA INTRAVILÁNU K 1.1.1990
- VTL PLYNOVOD
- TS VTL / STL
- OCHRANNÉ PÁSMO 20 m
- STL PLYNOVOD
- STAV
- NÁVRH - I. ETAPA / II. ETAPA
- EL. VEDENIE 220 kV
- OCHRANNÉ PÁSMO 20 m
- EL. VEDENIE 22 kV - VZDUCH / KÁBEL
- STAV
- NÁVRH - I. ETAPA / II. ETAPA
- TS 22 / 0,4 kVA - STAV / NÁVRH
- NV EL. VEDENIE - VZDUCH / KÁBEL
- STAV
- NÁVRH - I. ETAPA / II. ETAPA

UZEMNÝ PLÁN OBCE BRODZANY

Obstarávateľ: Obec Brodzany
Odborne spôsobilá osoba pre obstaranie ÚPP a ÚPD: Ing. arch. Pavel Bugár
Spracovateľ: Ing. arch. Martin Baloga, PhD.
Dátum: december 2025

NÁVRH ENERGETIKY

Mierka: 1:2 000

4