


Legenda

- Parcely KNK
- Parcely ÚO
- Hranica zastavaného územia
- Hranica zastavaného územia
- Zaplavované územie
- Hrania zaplavového územia Q100
- Hranice
- Hranica intravilánu K 1.1.1990, stav
- Hranica zastavaného územia, návrh
- Zábery PP
- Byvanie
- Doprava
- Rekreácia
- BPEI
- ostatná pôda
- Nepoľnohospodárska pôda
- vodná plocha
- zastavaná plocha a nádvorie
- osadená plocha
- Poľnohospodárska pôda
- orná pôda
- chmeľnica
- vinica
- záhrada
- ovocný sad
- trvalý trávnatý porast
- lesná pôda
- lesný pozemok
- najkvalitnejšia pôda

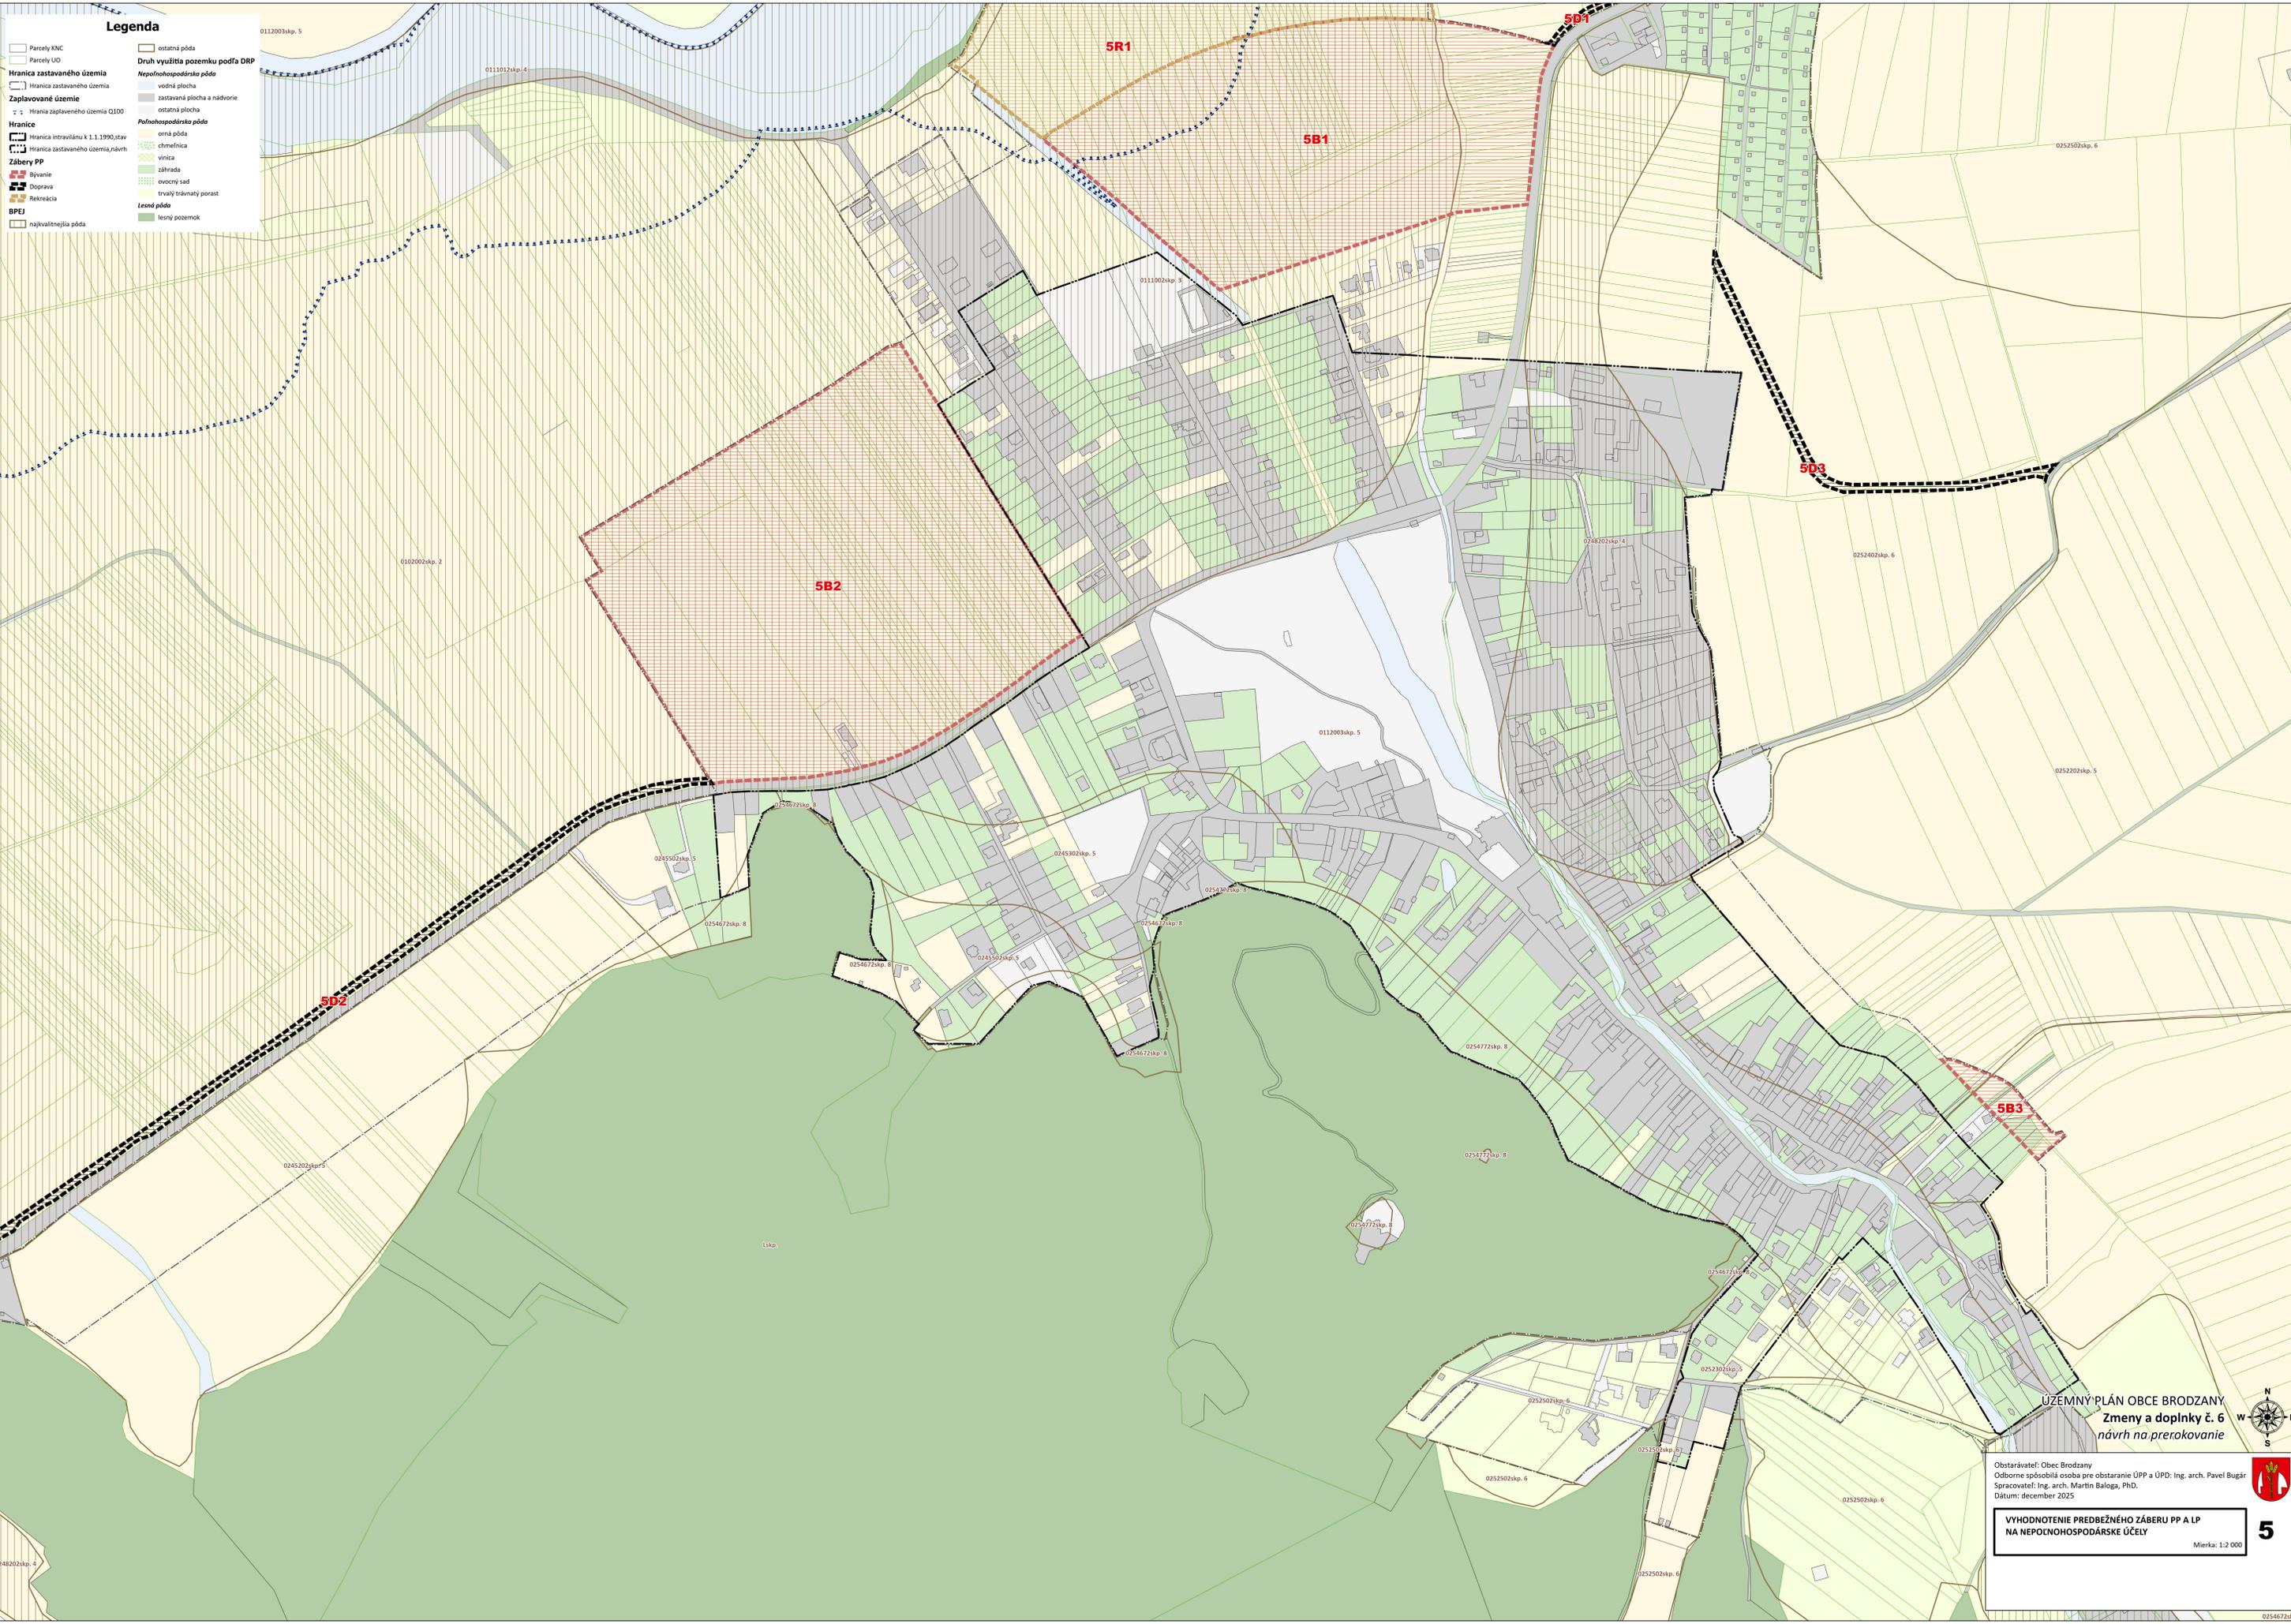

ÚZEMNÝ PLÁN OBCE BRODZANY
Zmeny a doplnky č. 6
návrh na prerokovanie



Obstarávateľ: Obec Brodzany
Odborne spôsobilá osoba pre obstaranie ÚPP a ÚPD: Ing. arch. Pavel Bugár
Spracovateľ: Ing. arch. Martin Baloga, PhD.
Dátum: december 2025



**VYHODNOTENIE PREDBEŽNÉHO ZÁBERU PP A LP
NA NEPOĽNOHOSPODÁRSKE ÚČELY**

5

Mierka: 1:2 000

0248202skp. 4

0254672skp. 8