


UZEMNÝ PLAN SÍDELNEJ ŠTRUKTURY

BRODZANY NÁVRH RIEŠENIA ODNÁTIA POLN. PÔDY V POLN. VÝROBE

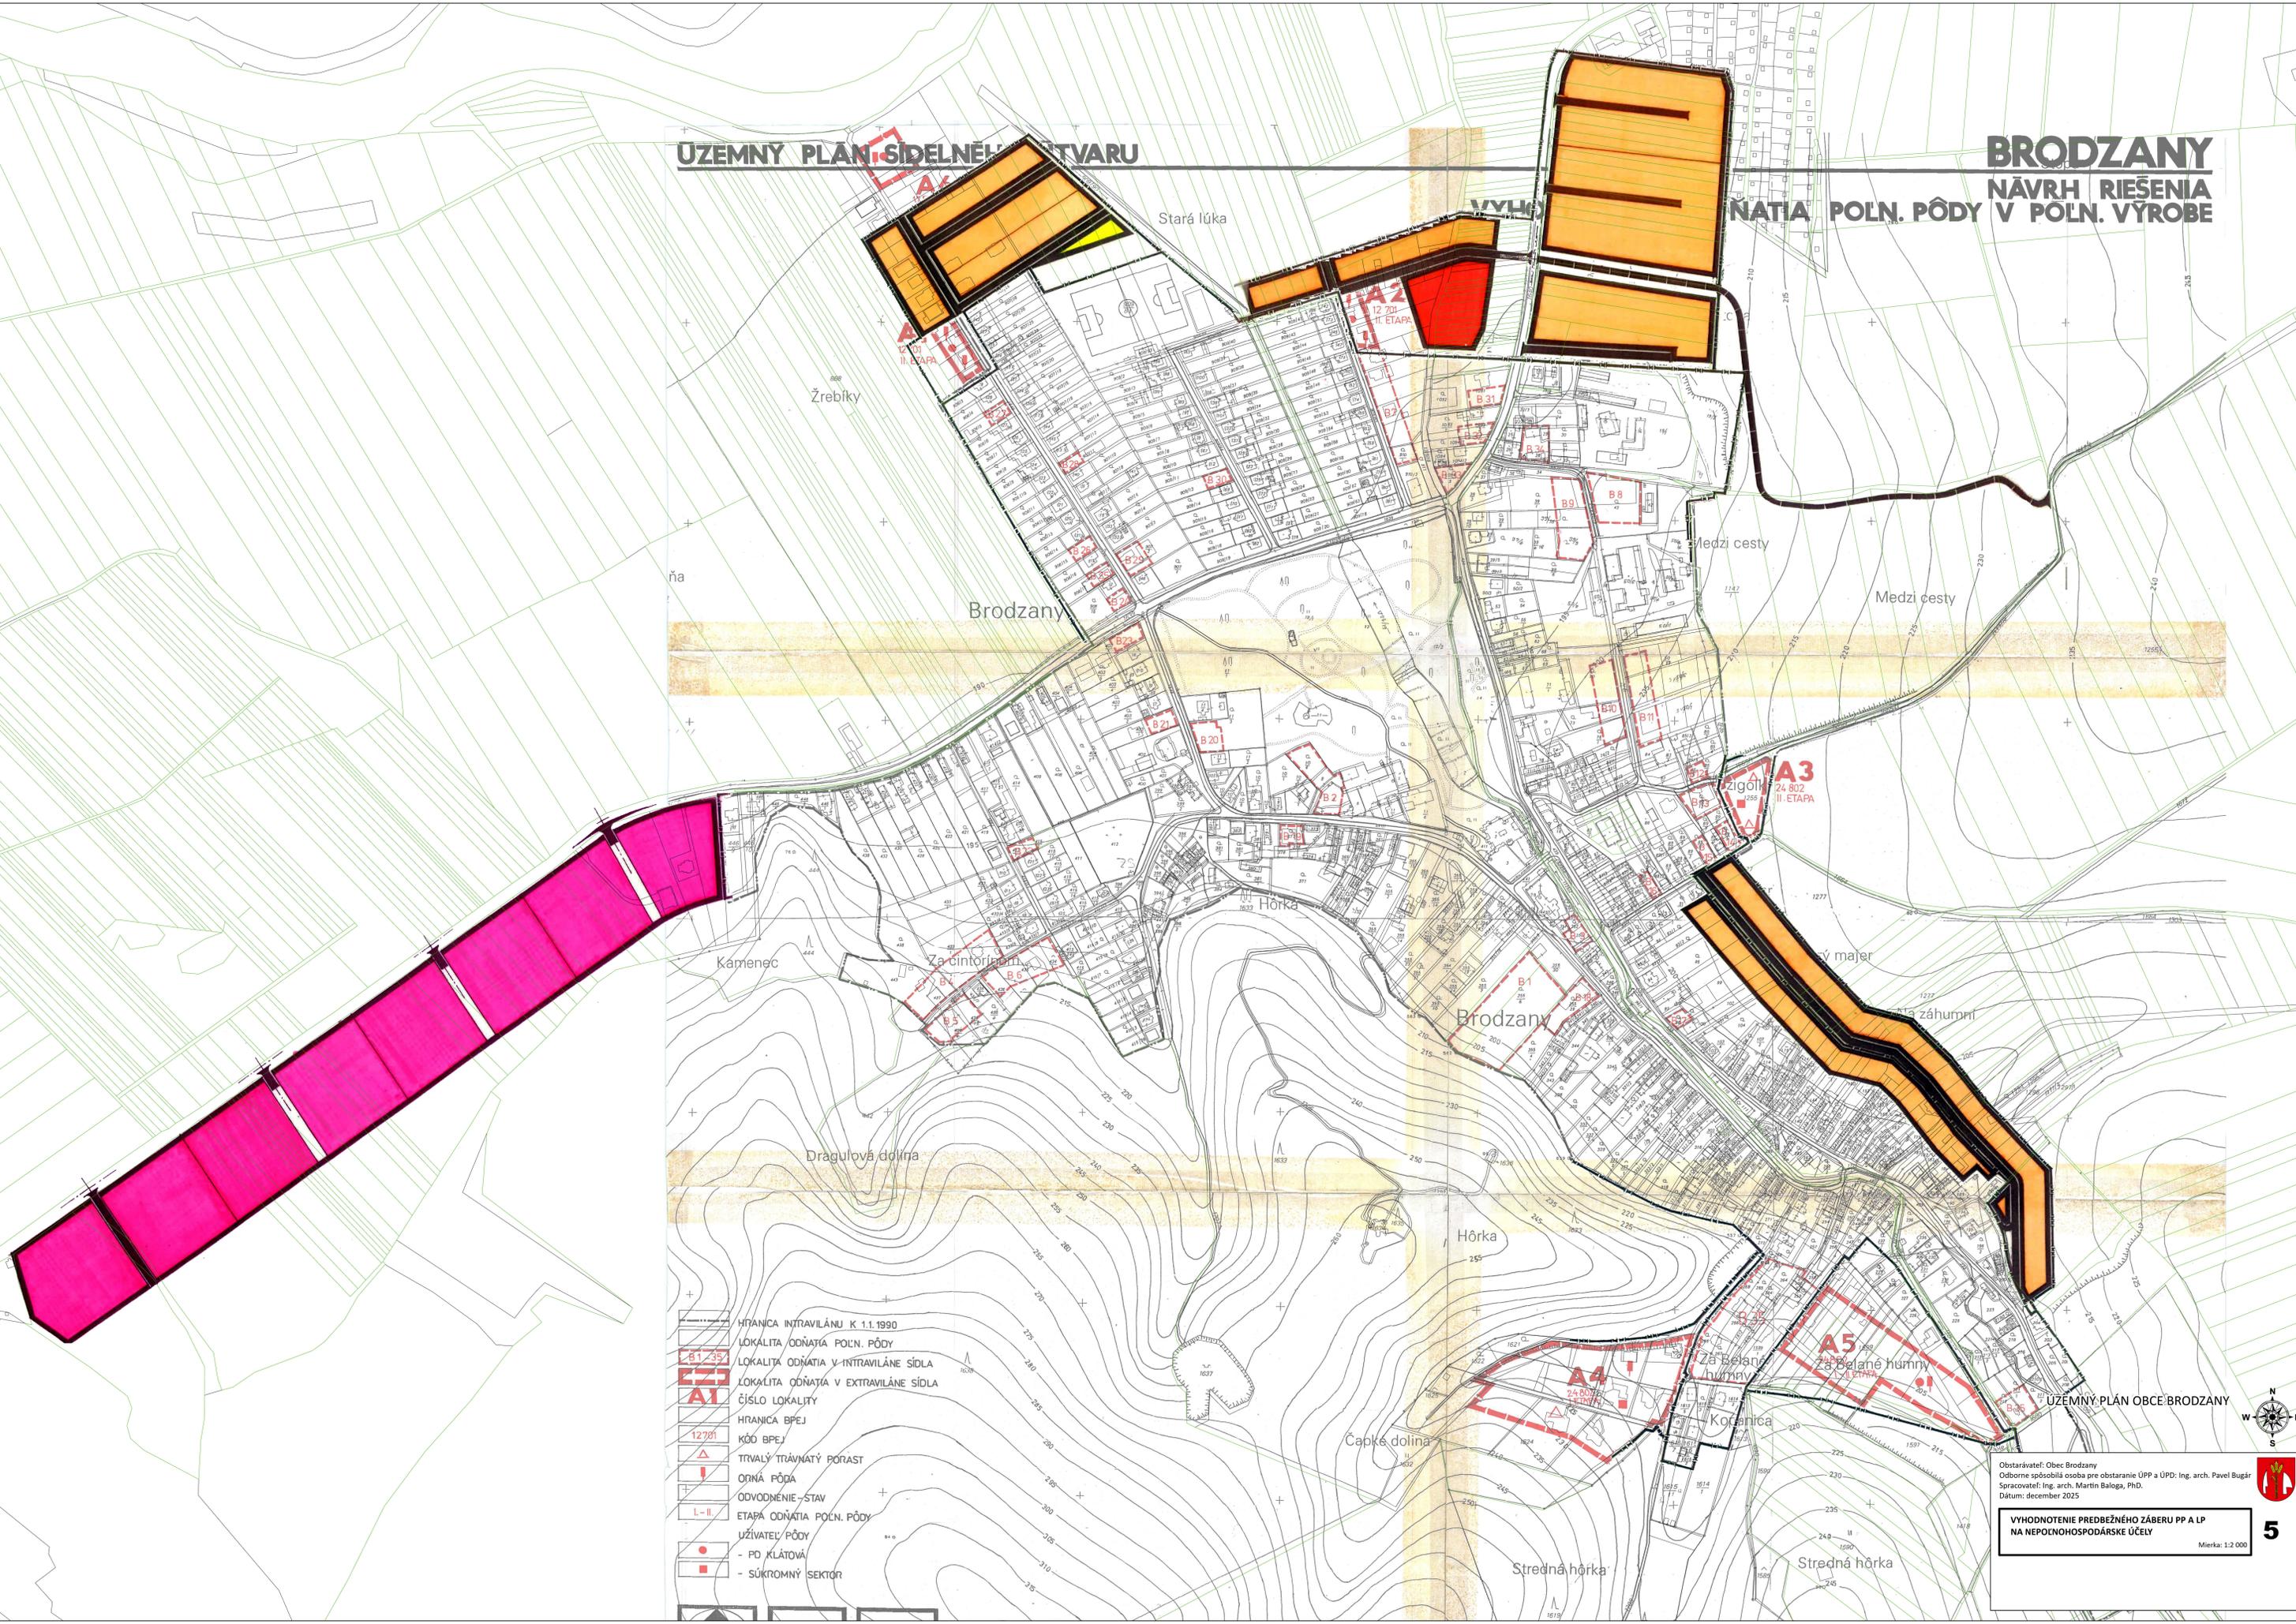

- HRANICA INTRAVILÁNU K 1.1.1990
- LOKALITA ODNÁTIA POLN. PÔDY
- LOKALITA ODNÁTIA V-INTRAVILÁNE SÍDLA
- LOKALITA ODNÁTIA V EXTRAVILÁNE SÍDLA
- ČÍSLO LOKALITY
- HRANICA BPEJ
- KÓD BPEJ
- TRVALÝ TRÁVNATÝ PORAST
- OPIŇÁ PÔDA
- ODVODNENIE -STAV
- ETAPA ODNÁTIA POLN. PÔDY
- UŽIVATEĽ PÔDY
- PO KLÁTOVÁ
- SÚKROMNÝ SEKTOR

UZEMNÝ PLAN OBCE BRODZANY

Obstarávateľ: Obec Brodzany
 Odborne spôsobilá osoba pre obstarávanie ÚPP a ÚPD: Ing. arch. Pavel Bugár
 Spracovateľ: Ing. arch. Martin Baloga, PhD.
 Dátum: december 2025

**VYHODNOTENIE PREDBEŽNÉHO ZÁBERU PP A LP
NA NEPOLNOHOSPODÁRSKE ÚČELY**

Mierka: 1:2 000

5