



REZ A-A'

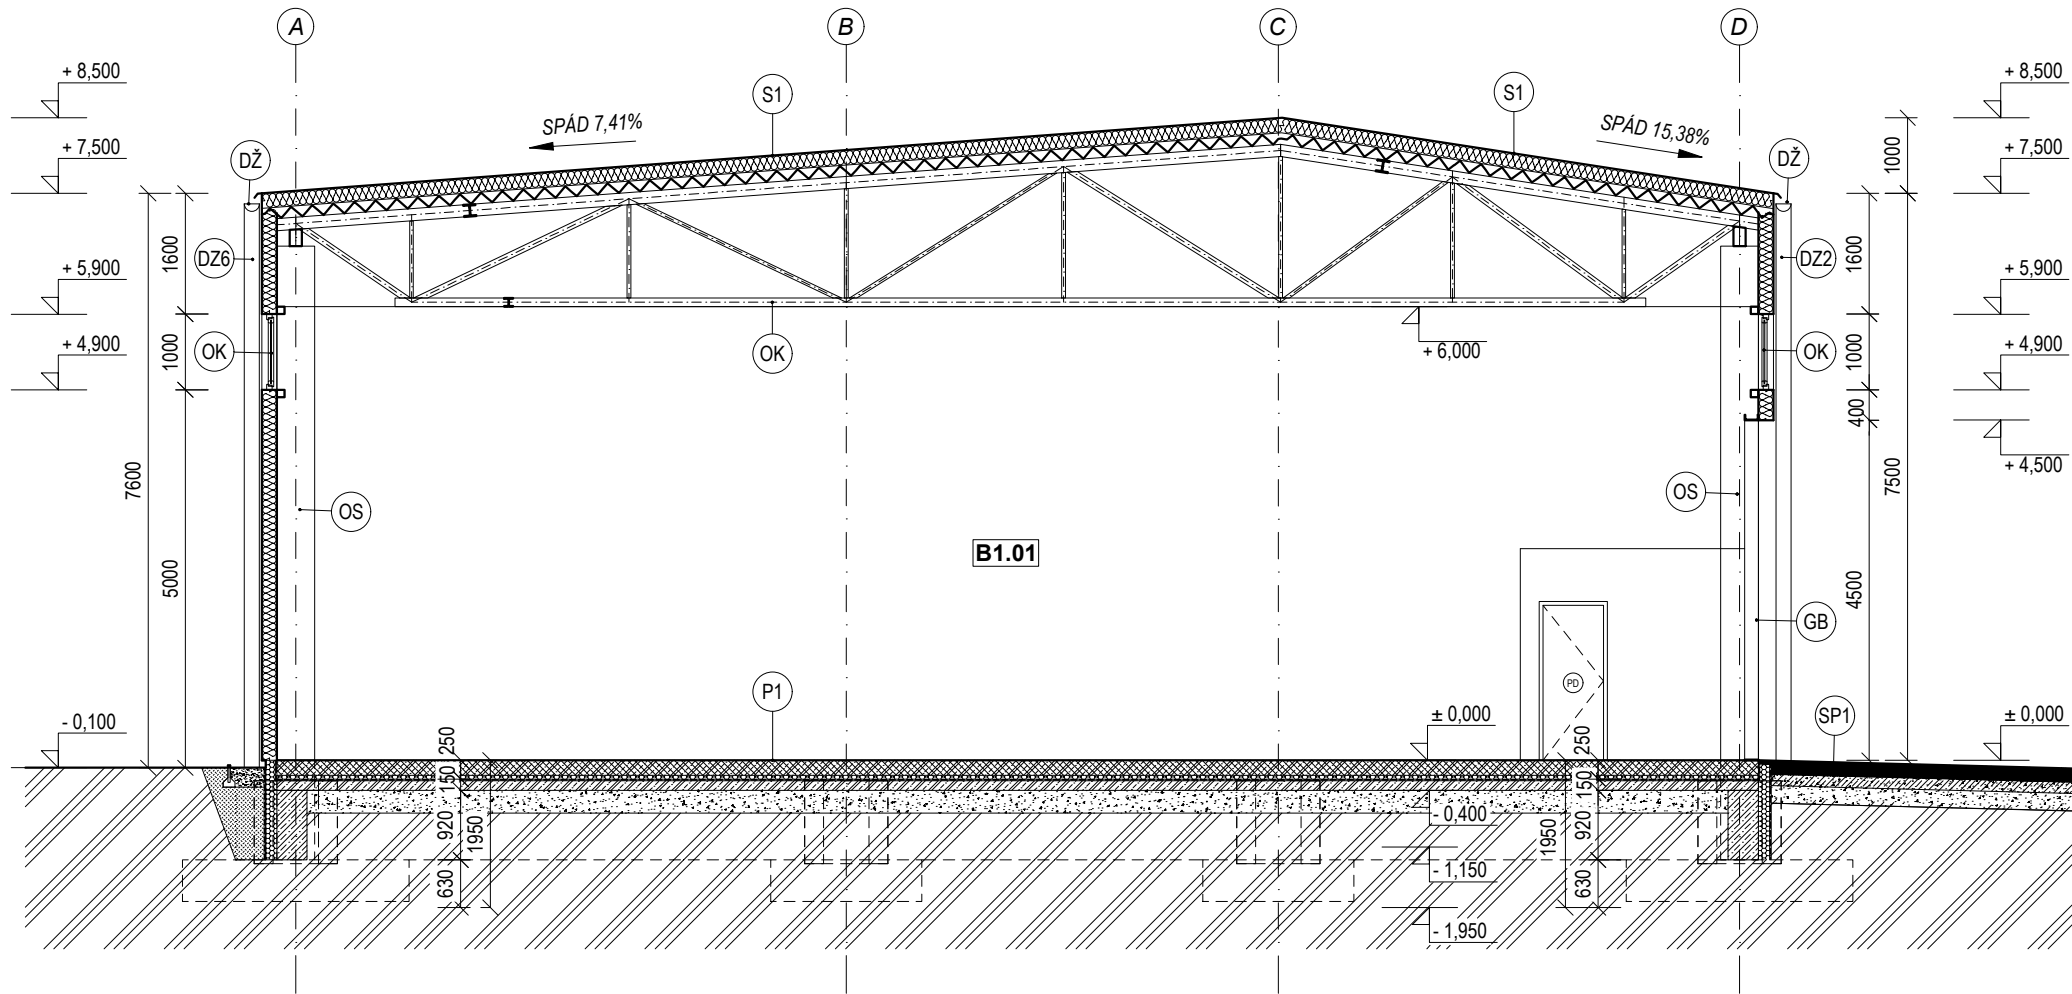

REZ B-B'

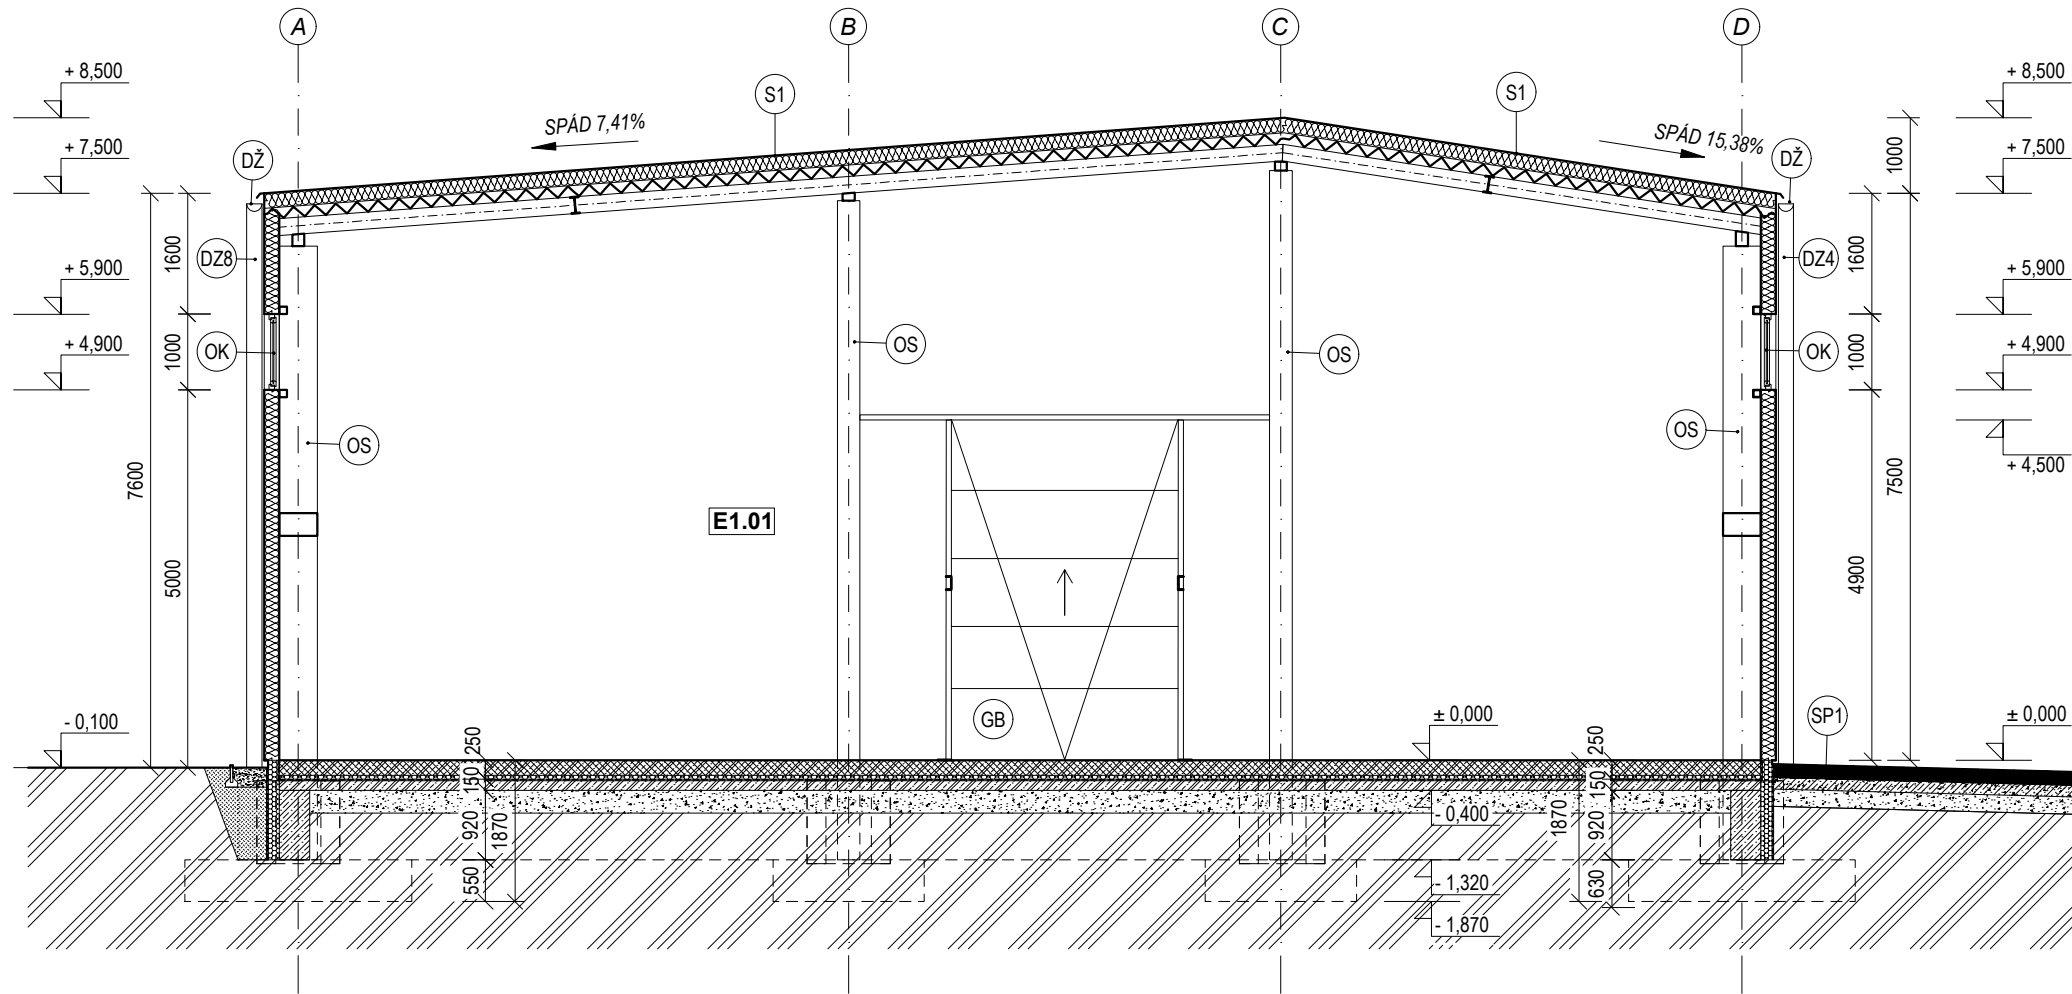

LEGENDA PODLAHY

OZNAČ.	NÁZOV VRSTVY
P1	1. PANCIEROVÁ PODLAHA S POVRCH. ÚPRAVOU LEŠTENÍM, hr. 5-6 mm
	2. DRÁTKOBETÓNÁ DOSKA , BETÓN C 30/37, min. hr. 200mm
	3. TEPELNÁ IZOLÁCIA napr. STYRODUR 5000 CS hr. 50 mm
	4. DILATAČNÁ FÓLIA napr: GEOTEXTÍLIA
	5. HYDROIZOLÁCIA PROTI ZEMNEJ VLHKOSTI A PROTIRADONOVA IZOLACIA NA BAZE PVC napr: FATRAFOL 803
	6. ŽELEZOBETONOVÁ DOSKA C20/25 hr. 150 mm
	7.DRVENE KAMENIVO, ZHUTNENÝ NÁSYP hr. 300 mm

LEGENDA SKLADBY STRECHY

OZNAČ.	NÁZOV VRSTVY
S1	1. STŘEŠNÍ PANEĽ DO HALOVÝCH SYSTÉMOV
	2. TRAPÉZOVÝ PLECH T135

POZNÁMKY

- LEGENDA POLOŽIEK NA SAMOSTATNOM VÝKRESE A4
- △ STRECHU REALIZOVAŤ PODĽA TECHNICKÝCH PREDPISOV DOĐAVANÝCH VÝROBCOM
 - △ VŠETKY PRESTUPY A PRIERYZY V PODKLADOVEJ DOSKE A ZÁKLADOVÝCH PÁSOCH SÚ VYZNAČENÉ VO VÝKRESOCH JEDNOTLIVÝCH PROFESIÍ
 - △ ZÁKLADY SÚ NAVRHNUTÉ ORIENTAČNE BEZ INŽINIERSKO-GEOLOG. PRIESKUMU. VŠETKY ZÁKL. ŠKÁRY ZALOŽÍŤ DO NEZAMÄRNEJ HĽBKY POČAS CELEJ VÝSTAVBY
 - △ VÝKOPOVÚ ZEMINU NA SPÁTNÉ ZÁSYPY TREBA ZHUTNOVAŤ PO VRSTVÁCH 200 mm, min. 0,25 MPa
 - △ V PRÍPADO NARAZENIA SPODNEJ VODY V ZÁKL. ŠKÁRE JE POTREBNÉ VYHOTOVÍŤ INŽIN.-GEO. PRIESKUM A PREHODNOTIŤ ZALOŽENIE A IZOLOVANIE STAVBY
 - △ PROTI EXTERIÉROVEJ VODE ODPORUČAM REALIZOVAŤ DRENÁŽ POZDĹŽ CELÝCH ZÁKLADOV, V ZÁVISLOSTI OD TYPU ZEMINY
 - △ PRED ZADANÍM OKIEN A DVERÍ DO VÝROBY PREMERAŤ PRESNE VŠETKY STAV. OTVORY A PREJEDNAŤ SPÔSB OTVÁRANIA PODĽA SKUTOČNOSTI NA STAVBE
 - △ PRI OMIETANÍ STAVEBNÝCH OTVOROV POUŽÍVAŤ ROHOVNÍKY

LEGENDA MATERIÁLOV

GRAF. ZN.	MATERIÁL
	ŽELEZOBETÓNOVÉ KONŠTRUKCIE
	PROSTÝ BETÓN
	DRÁTKOBETÓNOVÁ DOSKA
	SENDVIČOVÝ STENOVÝ/STREŠNÝ PANEL DO HALOVÝCH SYSTÉMOV
	HYDROIZOLÁCIA, PAROZÁBRANA, PVC FÓLIA - VÝPIS PRI LEGENDE ZLOŽENIA PRVKU
	RASTLÝ TERÉN
	ZÁSYPOVÁ ZEMINA - SPÔSOB ZASYPÁVANIA DEFINOVAŤ PRI REALIZÁCIÍ

$$\pm 0,00 = 154,70 \text{ Bpv}$$

 D.O.M. s.r.o. ARCHITEKTONICKÝ ATELIÉR		BAČÍKOVA 325/12, 040 01 KOŠICE martin@dom-ondrasovic.sk; +421 908 323 920	
AUTOR PROJEKTU: Ing. arch. MARTIN ONDRAŠOVIČ		INVESTOR: SKLADY ARCHÍV ENERGIE, s.r.o. Švédska ul. 2894/1 934 01 Levice	
VYPRACOVAL: Ing. MIKULÁŠ DORIN			
NÁZOV STAVBY: NOVOSTAVBA SKLADOVEJ HALY		OZNAČENIE DOKUMENTÁCIE: 25BEA8_SZP_01_1314_S01_ASR_003_REZ	
MIESTO STAVBY: PARCELA ČÍSLO: C 12614/19, 12614/20, 12614/1 KATASTRÁLNE ÚZEMIE: LEVICE OBEC: LEVICE OKRES: LEVICE			
NÁZOV VÝKRESU: REZ A-A', REZ B-B'			
		FORMÁT: 630x297	ČÍSLO VÝKRESU 003
		DÁTUM: 01/2026	
		MIERKA: 1:100	

Projektová dokumentácia je určená na stavebný zámer a nenahrádza dokumentáciu k realizácii stavby. Táto projektová dokumentácia je podľa § 5 ods. 1 zákona č. 618/2003 Z.z. v znení neskorších predpisov projektovým dielom, pričom neoprávnený zásah do autorských práv súvisiacich s uvedeným dielom je trestný podľa § 283 ods. 1 zákona 300/2005 Z.z. trestného zákona v znení neskorších predpisov. Dokumentácia je určená výlučne pre potreby zadávateľa uvedeného v rozpiske. Akékoľvek iné použitie alebo prevod podlieha predchádzajúcemu písomnému súhlasu autora.