


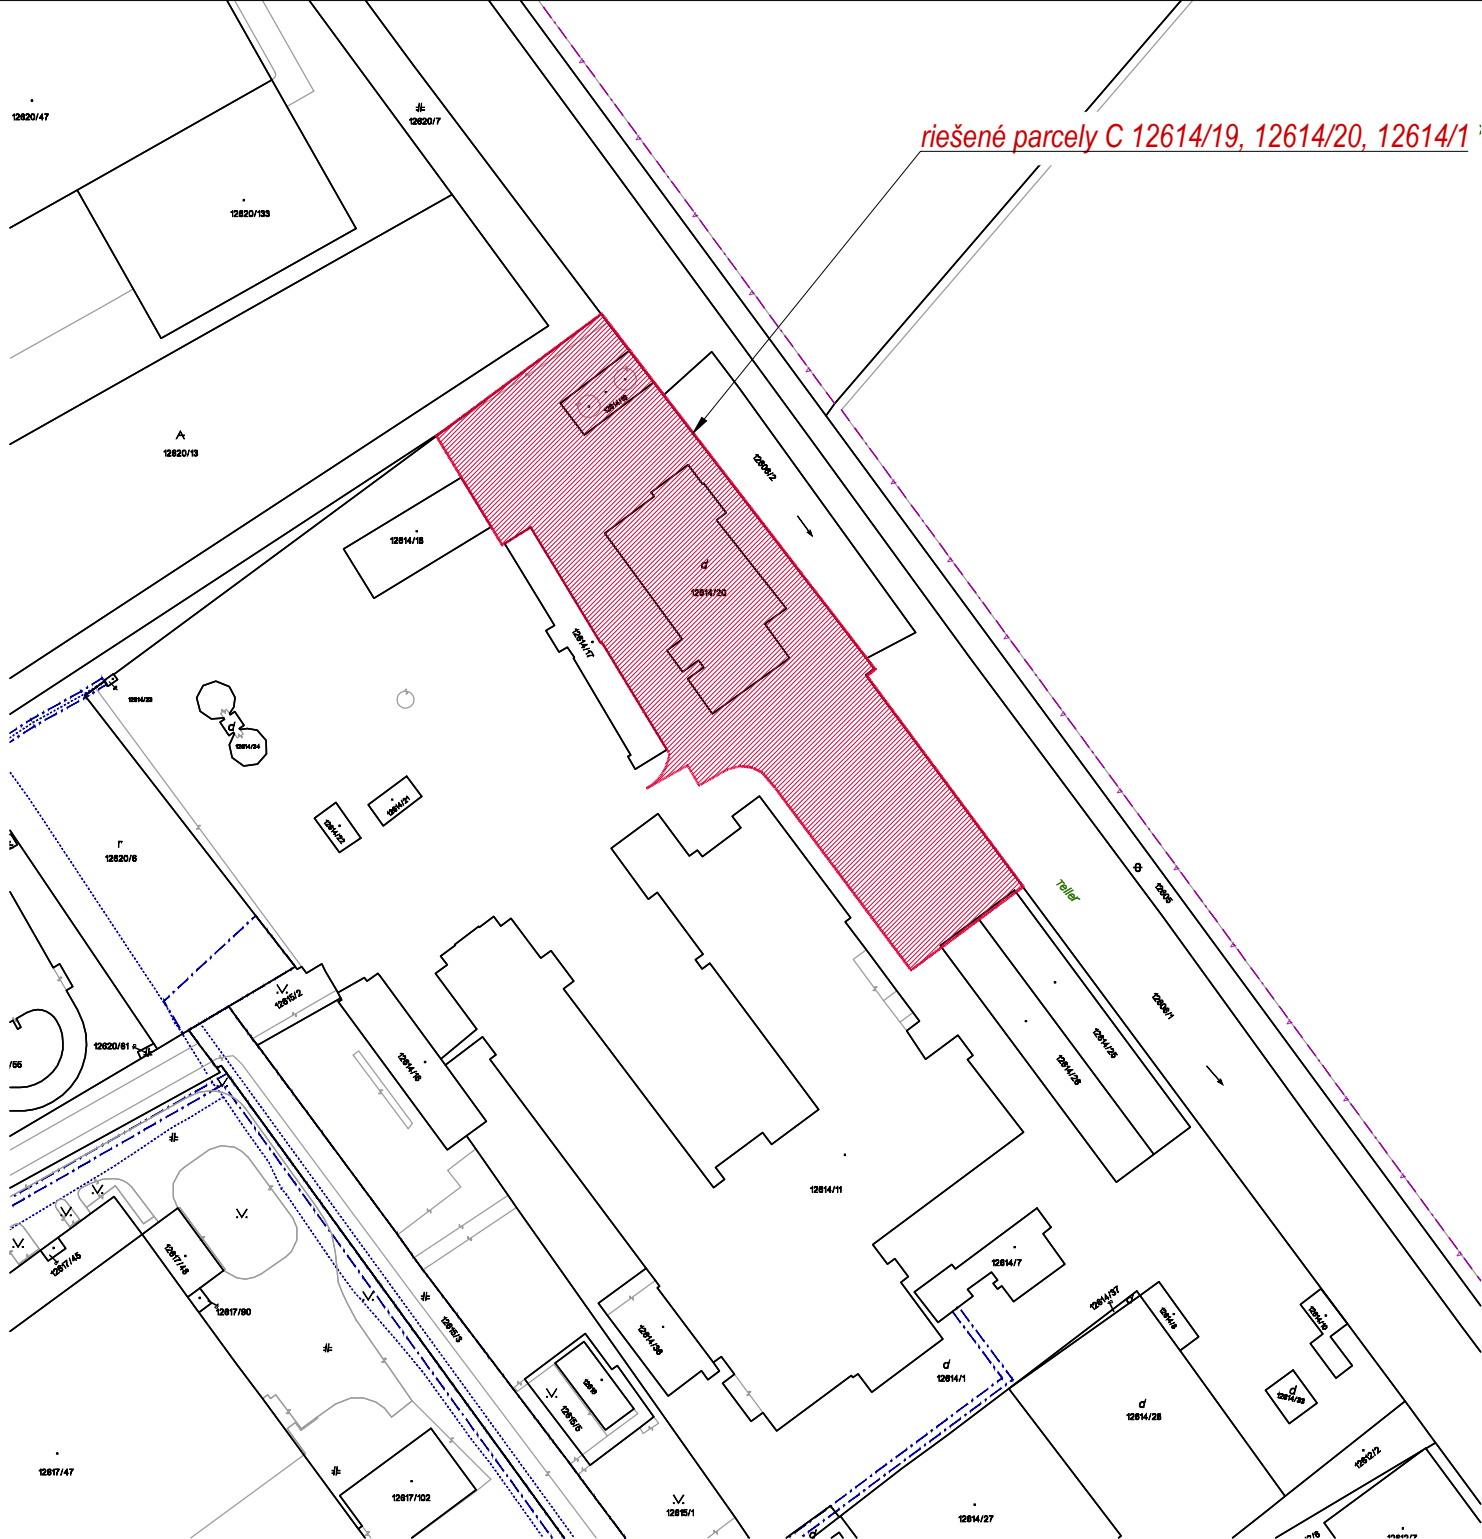

±0,00 = 154,70Bpv

		D.O.M. s.r.o. ARCHITEKTONICKÝ ATELIER	BAČÍKOVA 325/12, 040 01 KOŠICE martin@dom-ondrasovic.sk; +421 908 323 920	s	
AUTOR PROJEKTU: Ing. arch. MARTIN ONDRAŠOVIČ		INVESTOR: SKLADY ARCHÍV ENERGIE, s.r.o. Švédska ul. 2894/1 934 01 Levice			
VYPRACOVAL: Ing. MIKULÁŠ DORIN					
NÁZOV STAVBY: NOVOSTAVBA SKLADOVEJ HALY				OZNAČENIE DOKUMENTÁCIE: 25BEA8_SZP_01_1314_C00_SIT_001	
MIESTO STAVBY: PARCELA ČÍSLO: C 12614/19, 12614/20, 12614/1 KATASTRÁLNE ÚZEMIE: LEVICE OBEC: LEVICE OKRES: LEVICE				FORMÁT: 210x297	ČÍSLO VÝKRESU
NÁZOV VÝKRESU: SITUAČNÝ VÝKRES ŠIRŠÍCH VZŤAHOV				DÁTUM: 01/2026	SIT001
				MIERKA: 1:2000	

Projektová dokumentácia je určená na stavebný zámer a nenahrádza dokumentáciu k realizácii stavby. Táto projektová dokumentácia je podľa § 5 ods. 1 zákona č. 618/2003 Z.z. v znení neskorších predpisov projektovým dielom, pričom neoprávnený zásah do autorských práv súvisiacich s uvedeným dielom je trestný podľa § 283 ods. 1 zákona 300/2005 Z.z. trestného zákona v znení neskorších predpisov. Dokumentácia je určená výlučne pre potreby zadávateľa uvedeného v rozpiske. Akékoľvek iné použitie alebo prevod podlieha predchádzajúcemu písomnému súhlasu autora.