




ÚZEMNÝ PLÁN OBCE SPIŠSKÉ BYSTRÉ

v znení zmien a doplnkov č. 4

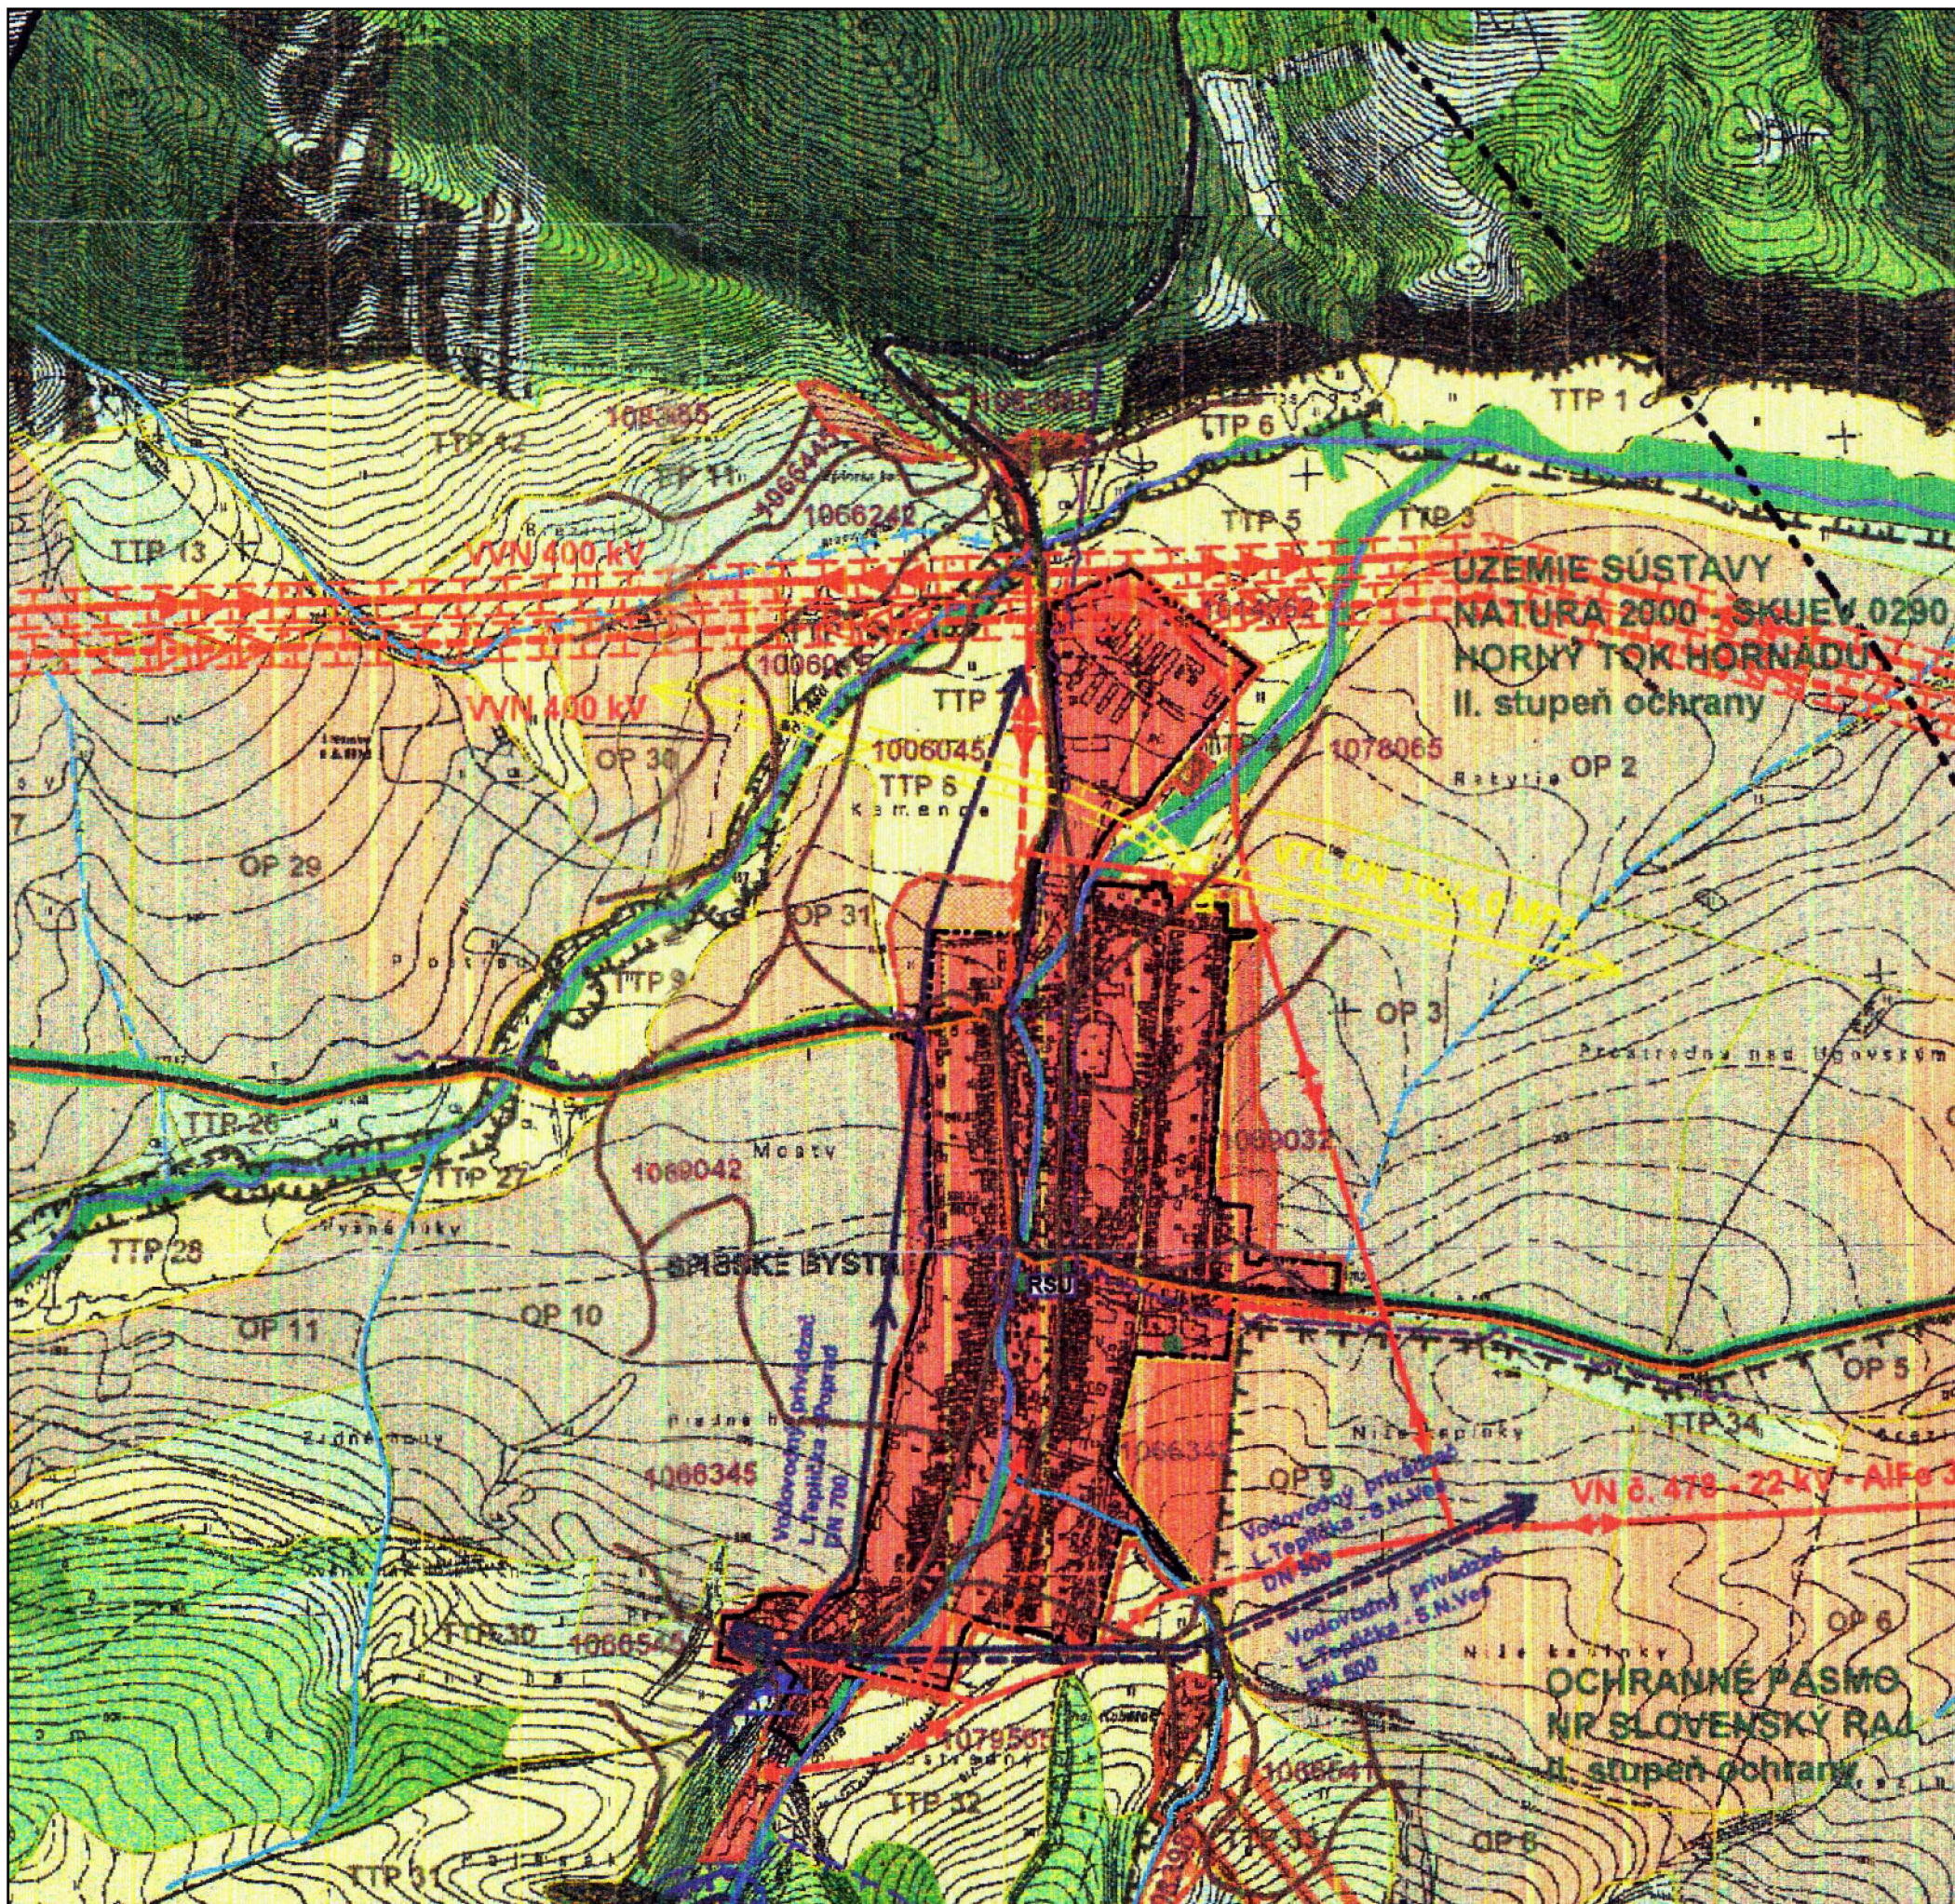

Obstarávateľ: Obec Spišské Bystré
Spracovateľ: Ing. arch. Martin Baloga, PhD.
Osoba odborne spôsobilá pre obstaranie ÚPP a ÚPD: Ing. Igor Kmeť
Dátum: november 2025

ŠIRŠIE VZŤAHY

2

M: 1:20 000