


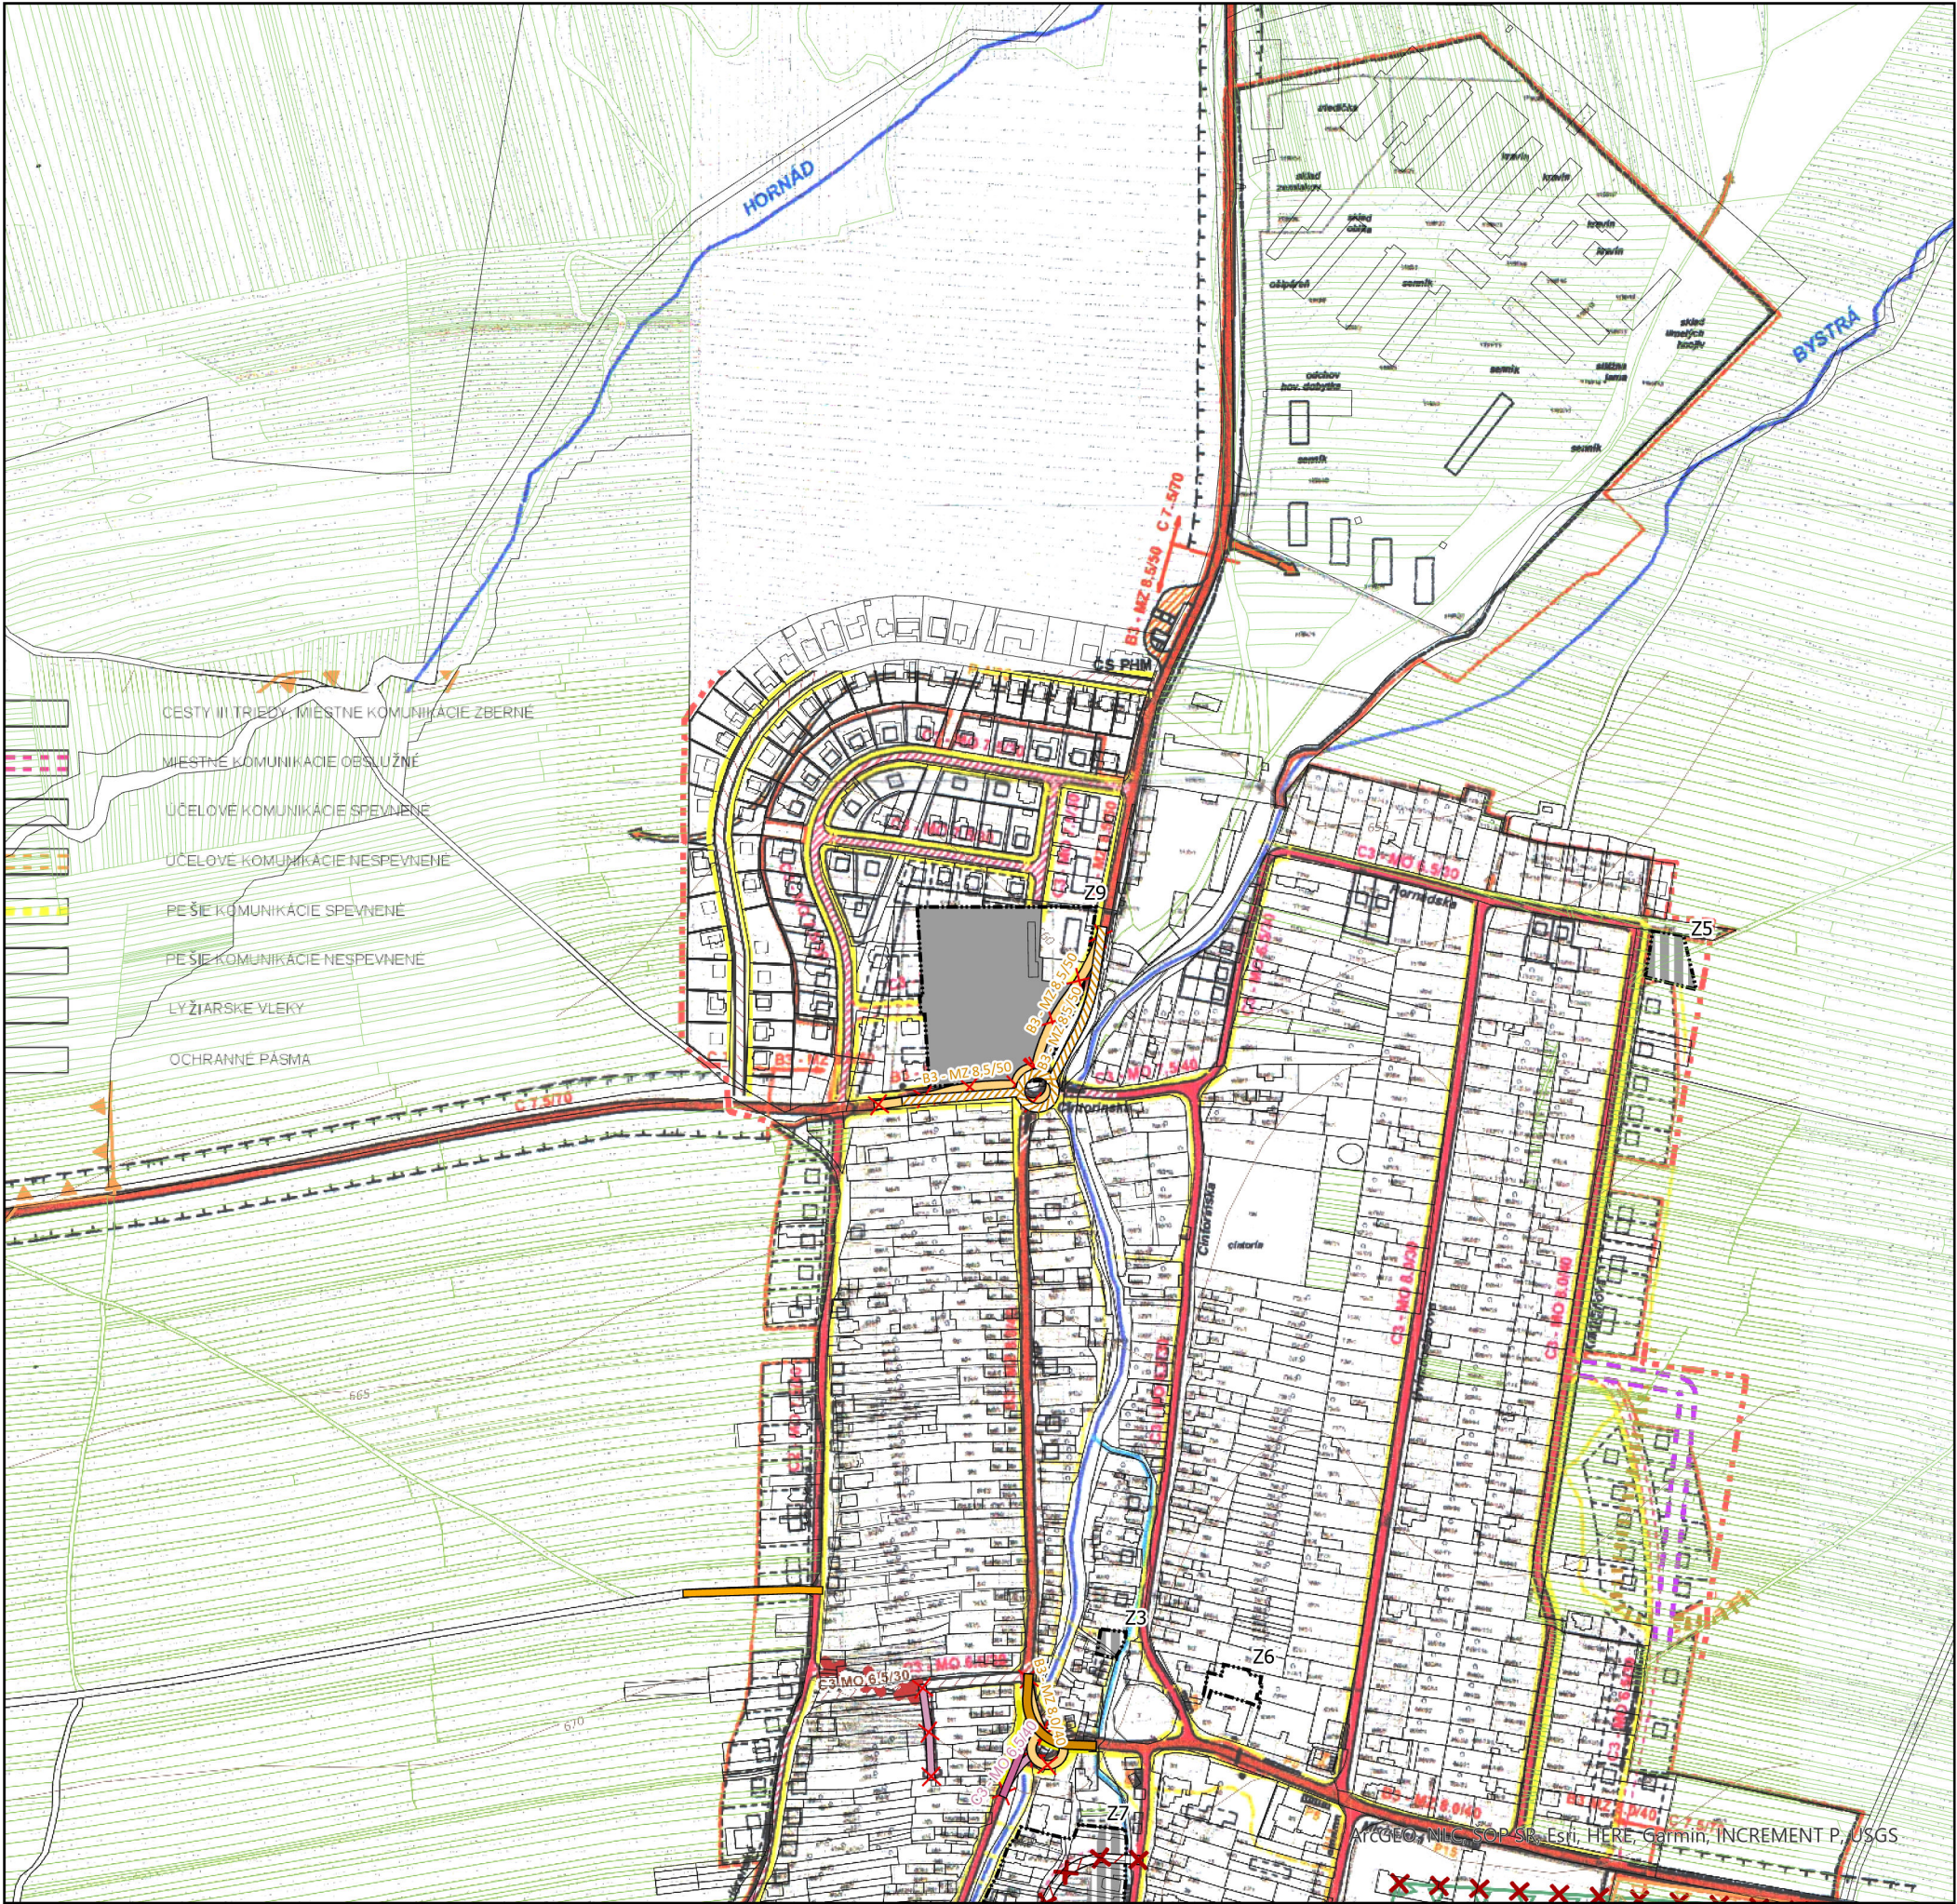

Legenda

- Parcely KNC
- Parcely UO

hranice

- ZU
- hranica na zrušenie

Dopravná infraštruktúra

- Cesty III. triedy miestne komunikácie zberné,návrh
- Cesty III. triedy miestne komunikácie zberné,stav
- Cesty III. triedy miestne komunikácie zberné, na zrušenie,návrh

- Miestne obslužné,stav komunikácie
- Miestne komunikácie obslužné, na zrušenie,návrh
- Pešie komunikácie spevnené,stav
- Účelové komunikácie spevnené,návrh

ÚZEMNÝ PLÁN OBCE SPIŠSKÉ BYSTRÉ

v znení zmien a doplnkov č. 4



Obstarávateľ: Obec Spišské Bystré
Spracovateľ: Ing. arch. Martin Baloga, PhD.
Osoba odborne spôsobilá pre obstaranie ÚPP a ÚPD: Ing. Igor Kmeť
Dátum: november 2025

RIEŠENIE DOPRAVNÉHO VYBAVENIA