


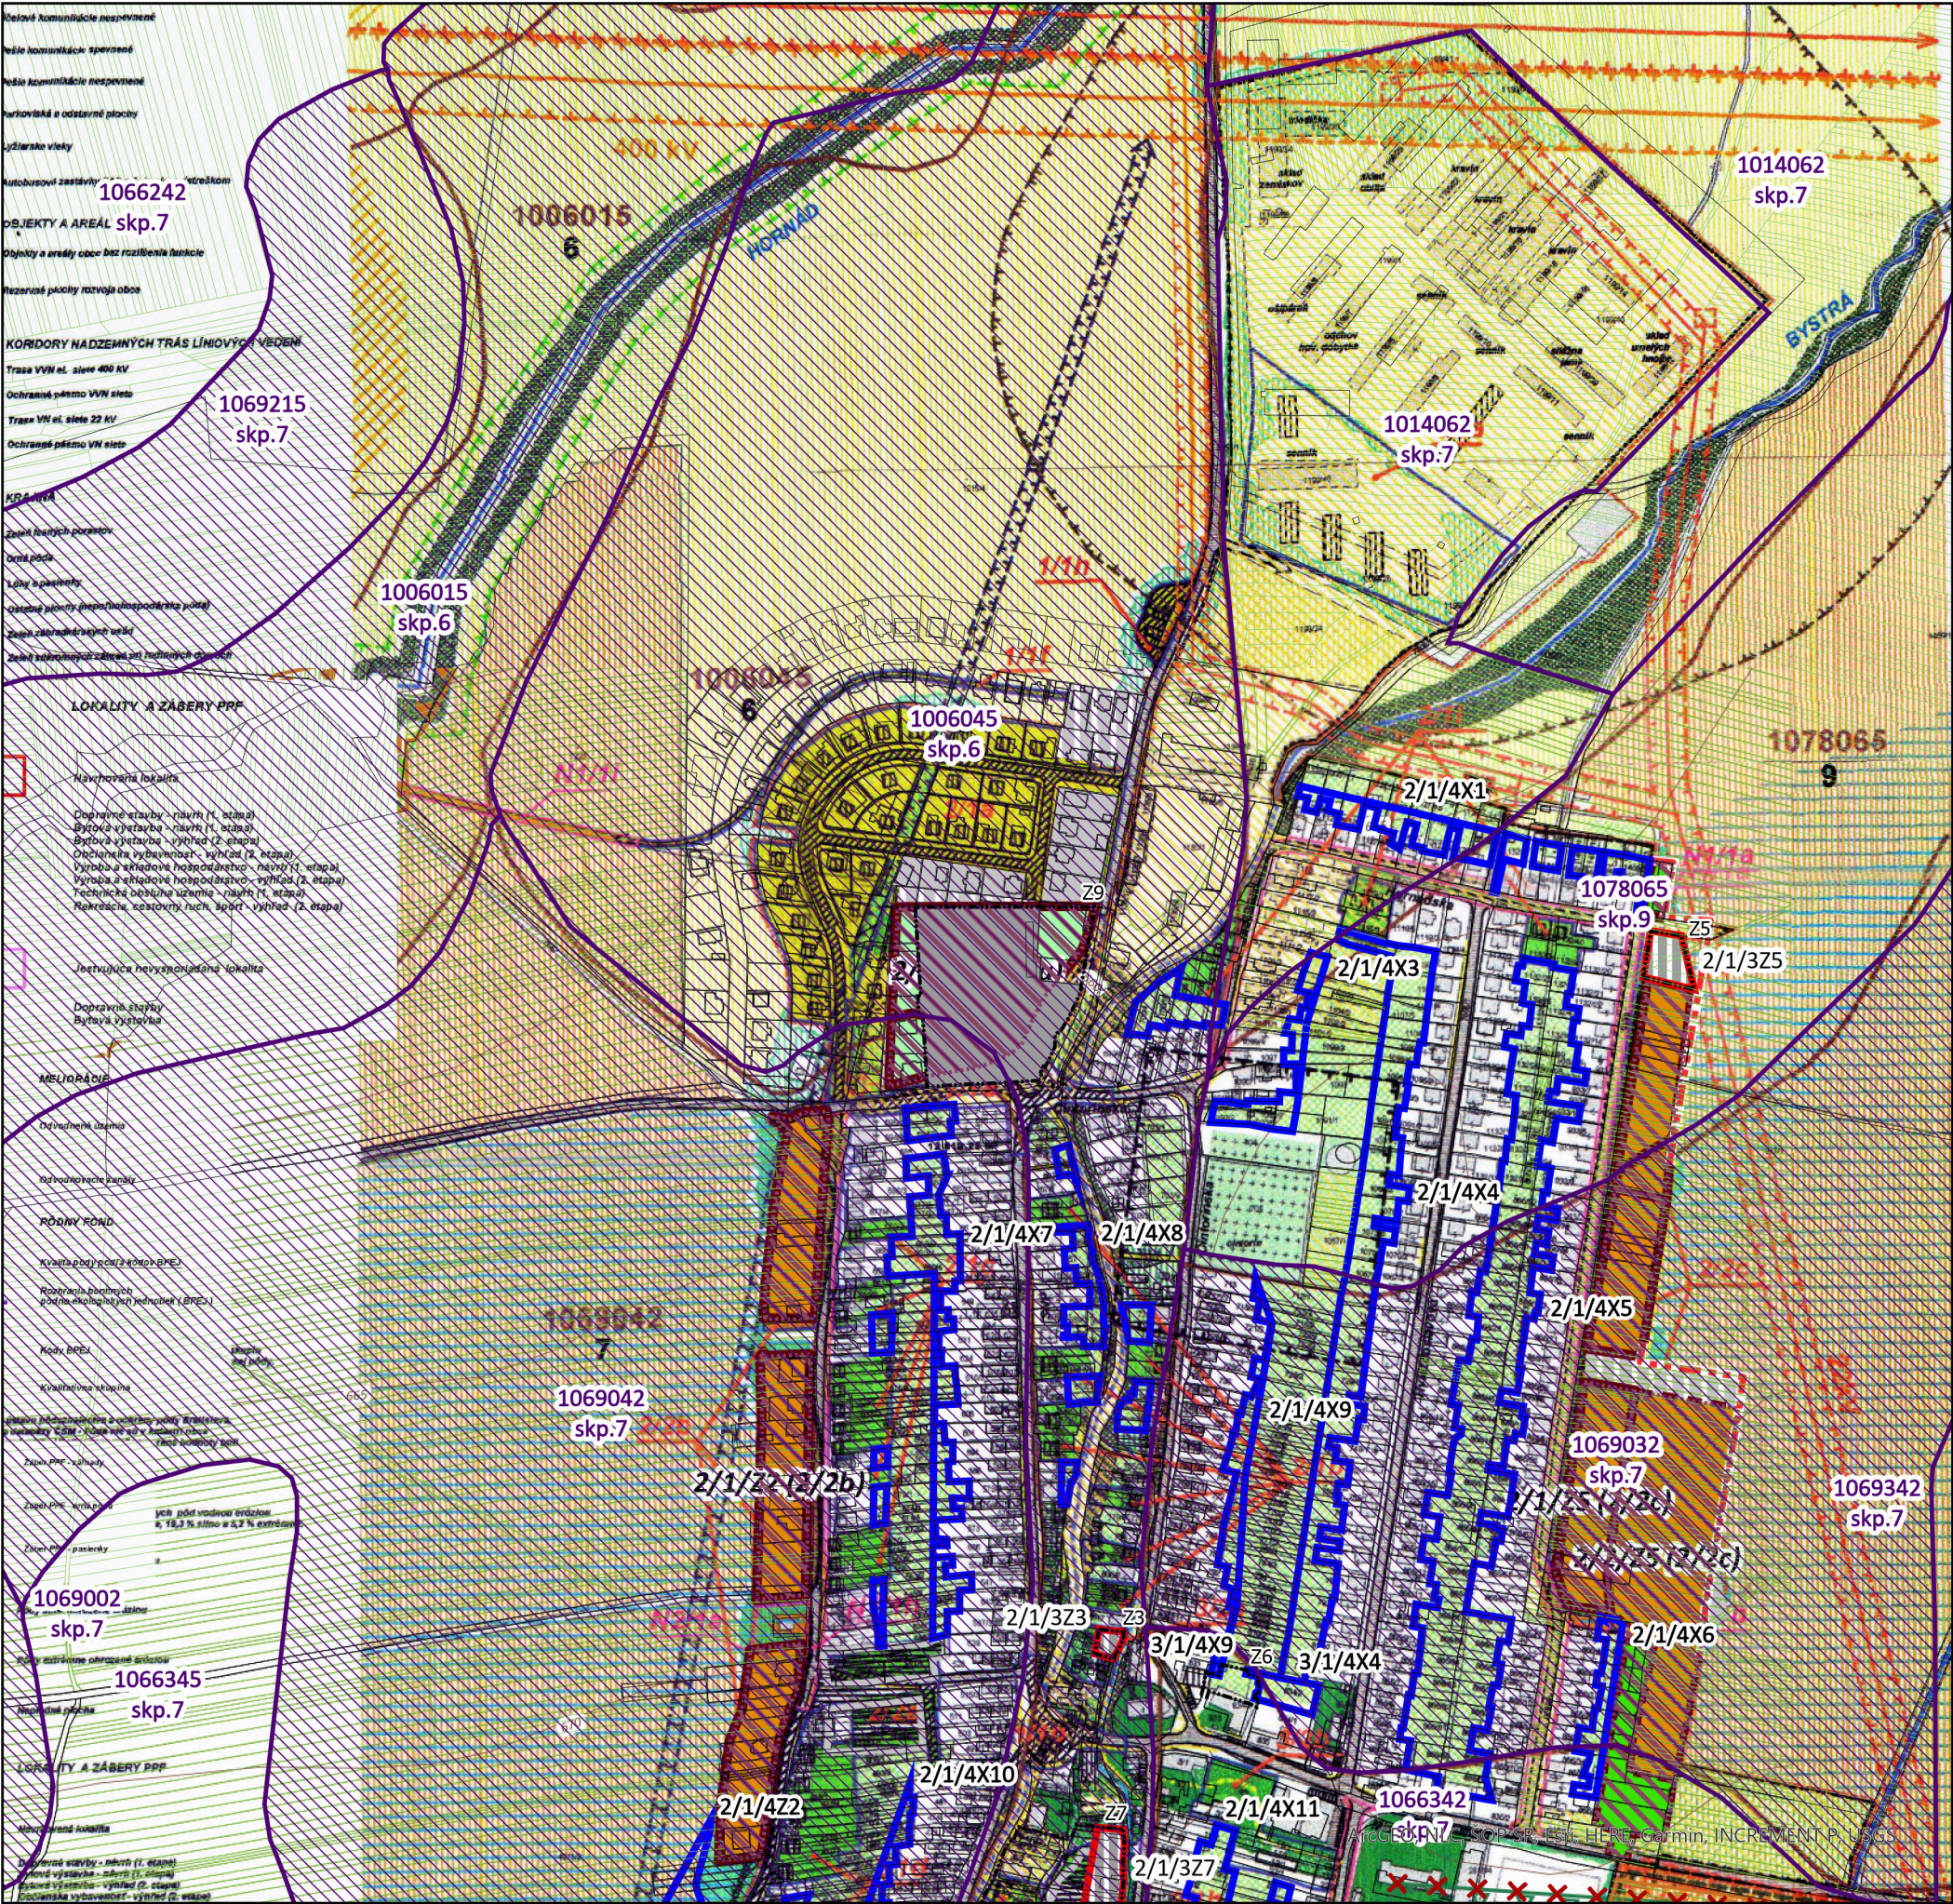

Legenda

Parcely KNC

Parcely UO

hranice

✖ ✖

hranica na zrušenie

BPEJ

najkvalitnejšia pôda

ostatná pôda

Zábery PP

Zábery PP ZD4

Zábery PP ZD3

Zábery PP ZD2

Plochy rozvoja obce pre funkciu bývania,Návrh

Plochy rozvoja obce pre funkciu rekreácie, cestovného ruchu a športu,Stav

ÚZEMNÝ PLÁN OBCE SPIŠSKÉ BYSTRÉ

v znení zmien a doplnkov č. 4

Obstarávateľ: Obec Spišské Bystré

Spracovateľ: Ing. arch. Martin Baloga, PhD.

Osoba odborne spôsobilá pre obstaranie ÚPP a ÚPD: Ing. Igor Kmeť

Dátum: november 2025

PERSPEKTÍVNE VYUŽITIE POĽNOHOSPODÁRSKEJ PÔDY A LESNÝCH POZEMKOV

7

M: 1:5 000