


STAV	NÁVRH	HRANICE
		Katastrálna hranica obce
		Hranica zastavaného územia
		Záplavové územie (Q ₁₀₀)
		Zosuvy
		Ochranné pásmo cesty
		OP vedenia elektrickej energie
		Ochranné pásmo VTL plynovodu
		Plochy rodinných domov
		Plochy vodného hospodárstva
		Plochy občianskej vybavenosti
		Plochy pre šport
		Diaľnica D1
		OP náletovej roviny letiska Košice
		Medzinárodná cyklotrasa EUROVELO E11
		Vzdušné el_ vedenie ZVN 400kV
		Vzdušné el_ vedenie VN 2x110kV
		Transformačná stanica
		VTL plynovod
		Prívodné vodovodné potrubie
		Rozvodné vodovodné potrubie
		Vodojem
		Kanalizačný zberač
		Kanalizačné potrubie tlakové
		Čistiareň odpadových vôd
		Nízka úroveň radónového rizika
		Stredná úroveň radónového rizika

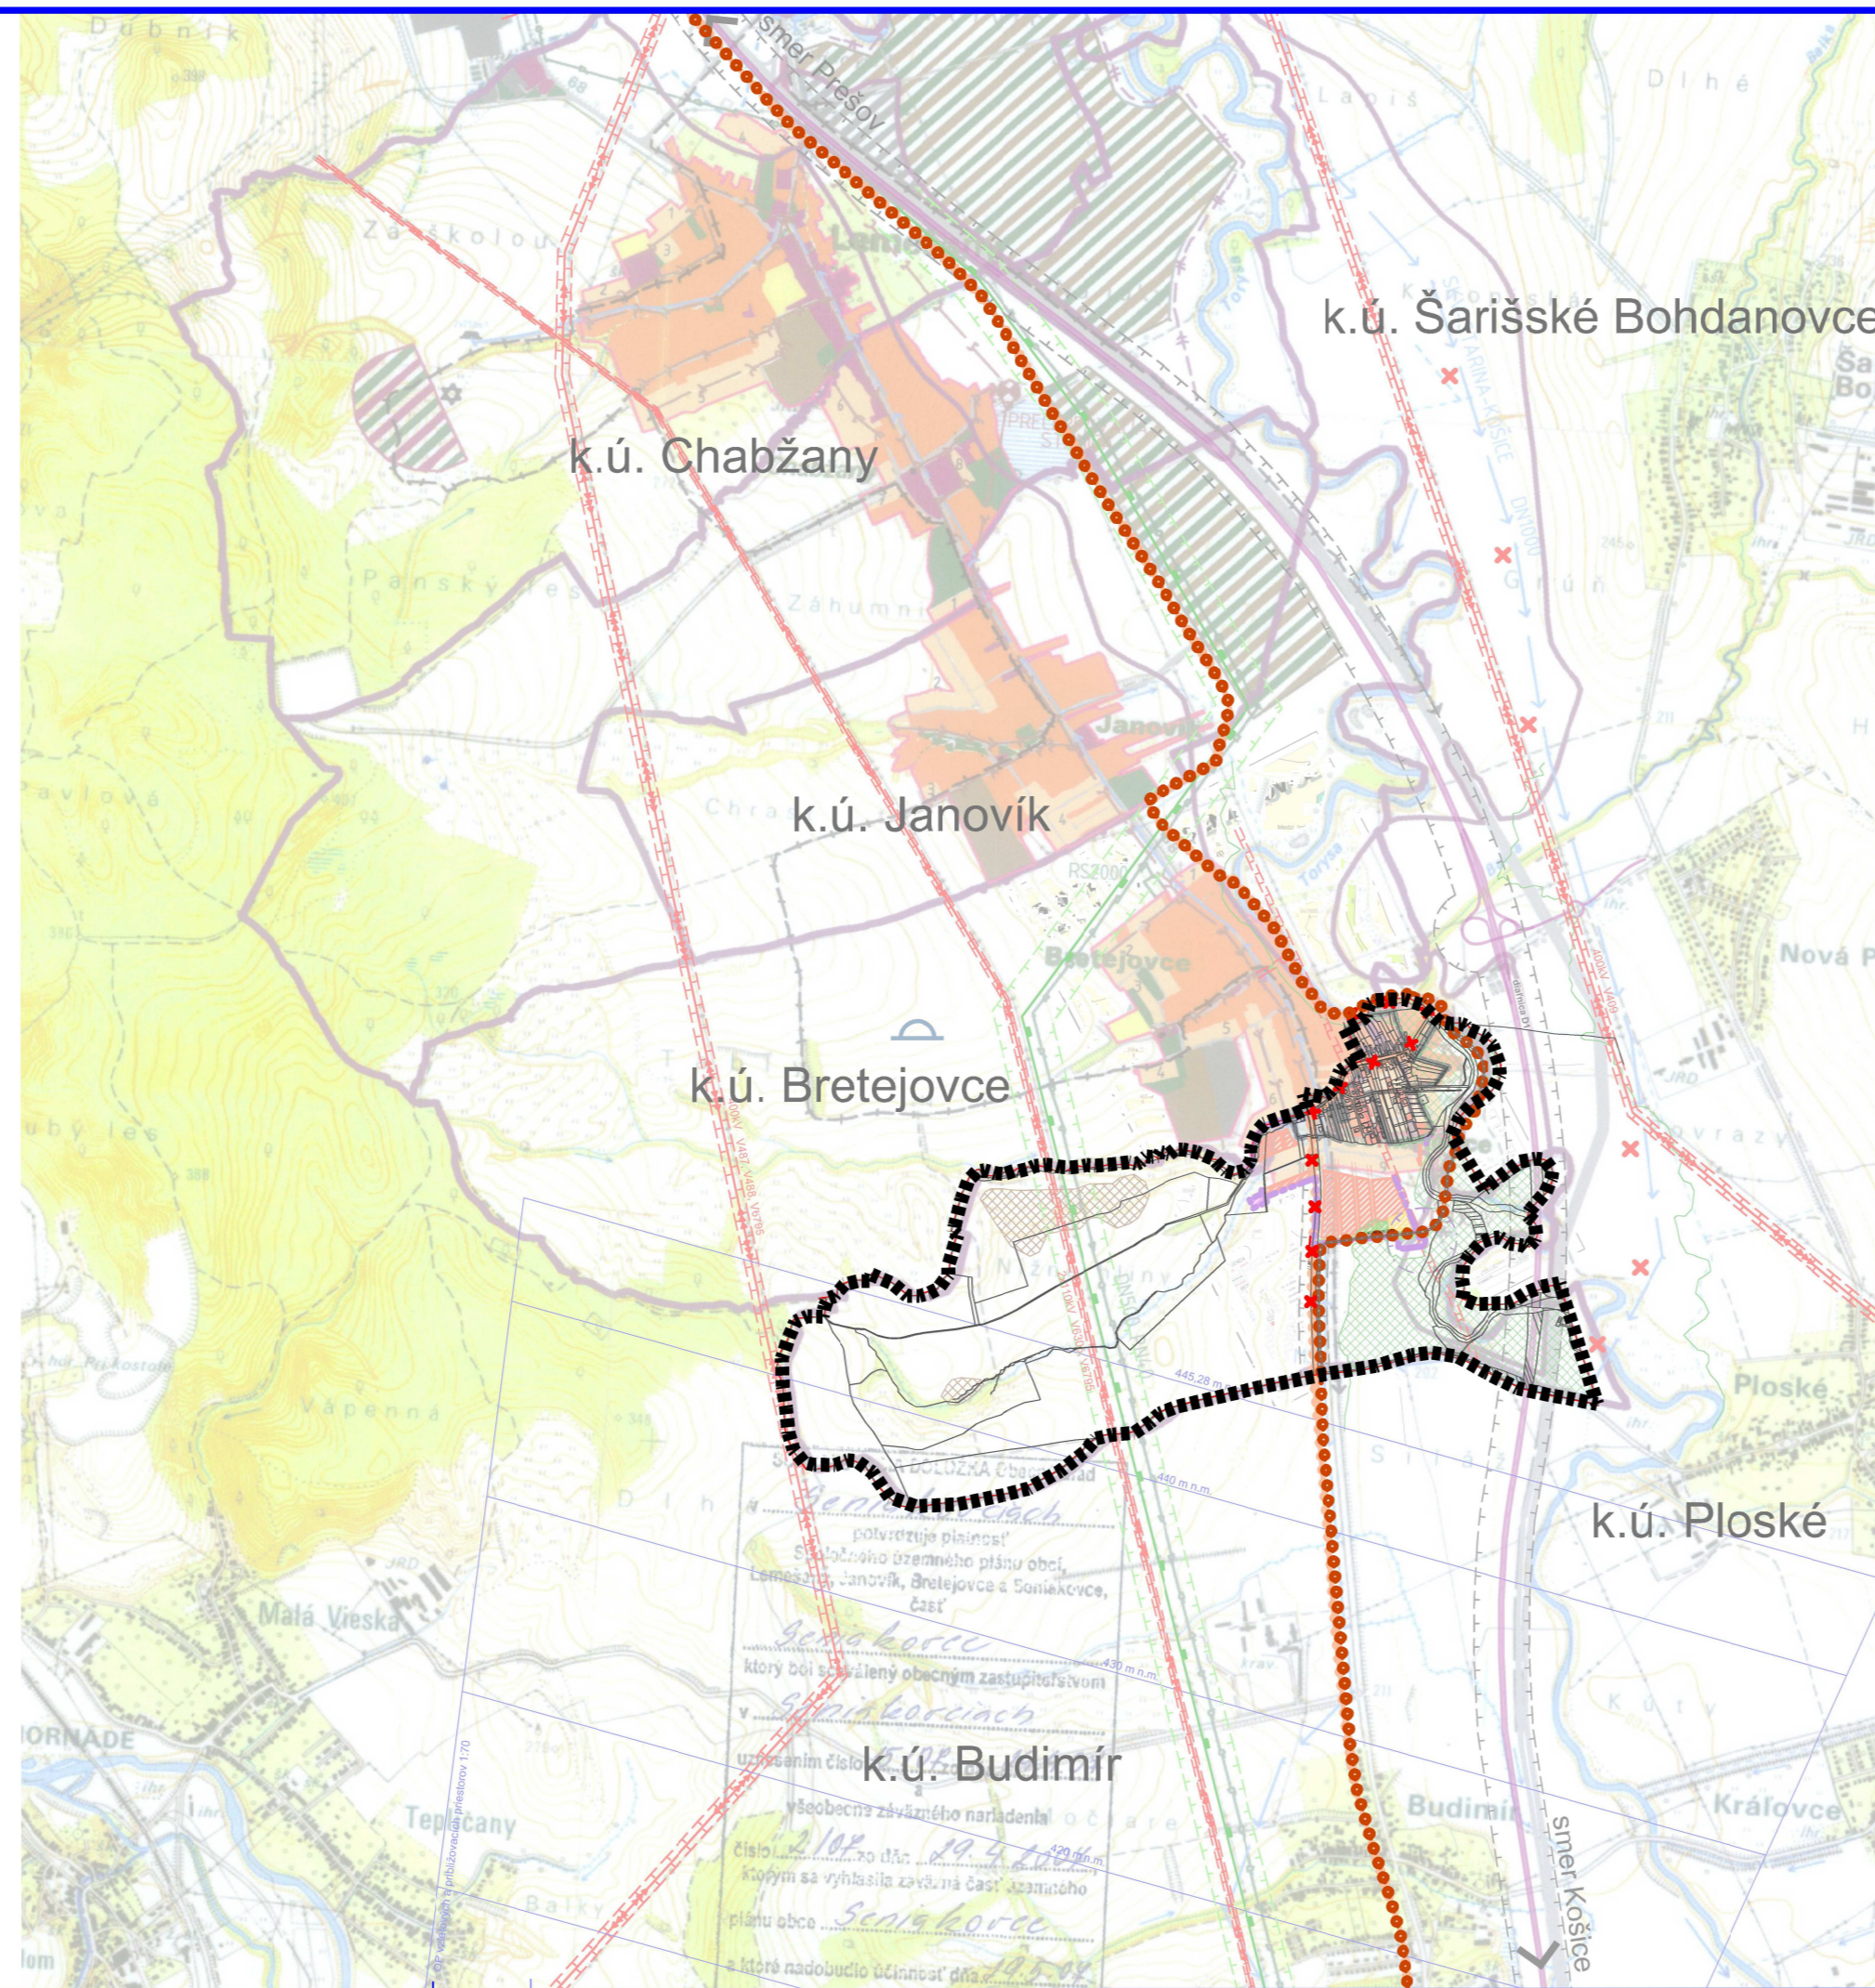

ZMENY A DOPLNKY č.2

ÚZEMNÝ PLÁN OBCÍ
LEMEŠANY, JANOVÍK, BRETEJOVCE, SENIAKOVCE
SENIAKOVCE
ŠIRŠIE VZŤAHY

NÁVRH M 1:25000

STAV	NÁVRH	
		Katastrálna hranica obce
		Medzinárodná cyklotrasa EUROVELO 11
		Zrušenie navrhovanej cyklotrasy

Projekt podporený z rozpočtu Prešovského samosprávneho kraja



ZMENY A DOPLNKY č.2

ÚZEMNÝ PLÁN OBCÍ
LEMEŠANY, JANOVÍK, BRETEJOVCE, SENIAKOVCE
SENIAKOVCE

Obstarávateľ:	Obec SENIAKOVCE	BOSKOV s.r.o. <small>Mýslina 15, 056 01 Humenné www.boskov.sk</small>
Odborná spôsobilá osoba pre obstarávanie ÚPD:	Ing. Iveta SABAKOVÁ	
Architekt ÚPD:	Ing. arch. Marianna BOŠKOVÁ	
Čísť:	NÁVRH	Zak. číslo: 7/2025 Dátum: 01.2026
Názov výkresu:	ŠIRŠIE VZŤAHY	Mierka: 1:25000 Čís. výkresu: 01

