


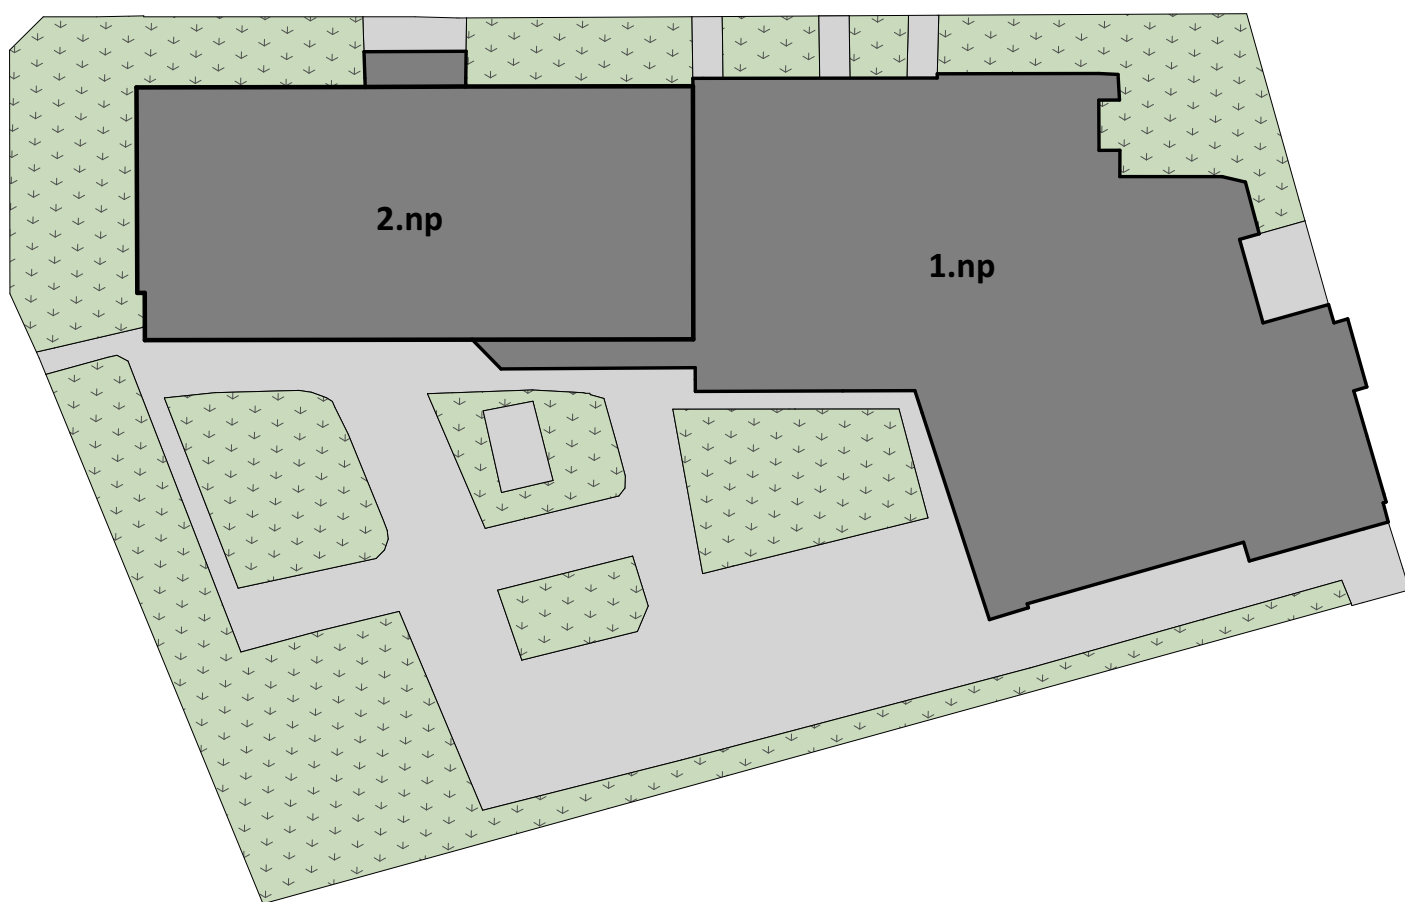

Plochy skutkového stavu

Typ plochy	Plocha	
Objekt	1 727,69	42%
Spevnene plochy	1 000,36	25%
Zelen	1 376,91	33%
4 104,96 m²		